POZNÁMKY:
- Projektová dokumentácia podlieha ustanoveniam autorského zákona č. 618/2003 Z.z. v platnom znení a v znení neskorších predpisov, ktoré sa viažu k uplatňovaniu autorských práv. Autor má výhradné právo udeľovať súhlas na každé použitie diela, na ochranu pred akýmkoľvek zásahom do diela, na autorskú korektúru diela (dozor autora nad zhotovením diela) a iné.
- Tento výkres je majetkom projektanta, nesmie byť použitý pre výstavbu, reprodukovaný, upravovaný alebo napodobňovaný bez písomného súhlasu autora, alebo zodpovedného pracovníka firmy.
- Pri stavebných a montážnych prácach je dodávateľ povinný dodržiavať vyhlášku o BOZP v platnom znení /147/2013 Z.z v znení neskorších predpisov/
- Dodávateľ je povinný počas výkonu prác zabezpečiť náležitosti vyplývajúce z podmienok aplikovateľných zákonov a nariadení a riadiť svoju činnosť v súlade všetkých účastníkov stavebného konania.

INŠTRUKCIE:
- Neoddeliteľnou súčasťou výkresu je sprievodná správa, technická správa, všetky špecifikácie a ostatné výkresy projektovej dokumentácie.
- Informácie na tomto výkrese slúžia k objasneniu projektového riešenia.
- Dokumentácia nenahrádza dielenskú dokumentáciu dodávateľa stavby a jej súčasť. Nákres položky vo výkazoch výrobkov nenahrádza dielenskú dokumentáciu, ktorá je súčasťou dodávky výrobcu. Dielenskú dokumentáciu treba odsúhlasiť s hlavným projektantom a architektom objektu.
- Konkrétne vzorky jednotlivých zabudovaných pohľadových konštrukcií je dodávateľ povinný predložiť a mať odsúhlasené s hlavným projektantom a architektom objektu ešte pred objednávaním ich dodávky. Výrobca je povinný dodať investorovi, projekt-manažérovi, projektantovi a architektovi kontrolné vzorky spolu s výkazom, ktoré sú podmienkou pre súhlas pred zhotovením návrhu. Projektant si vyhradzuje právo na kontrolu kvality pred zabalením a prepravou hotového výrobku a vyradenie prvkov, ktoré nebudú zodpovedať kvalite kontrolnej vzorky, alebo odsúhlasenému výkresu.
- Každé alternatívne riešenie je treba odsúhlasiť s hlavným projektantom a architektom objektu.
- Rozmery neuvedené na tomto výkrese nemožno odmerať. Pred začatím výroby a osadením výrobkov je realizátor povinný rozmery prekontrolovať a zamerať na stavbe. Všetky zmeny, ktoré by zasahovali do návrhu, je potrebné oznámiť, konzultovať a odsúhlasiť s projektantom. Za prípadné odchýlky v meraní a následne vo vyhotovení návrhu, ktoré ovplyvnia vzhľad alebo funkčnosť výrobku, je zodpovedný zhotoviteľ.
- Spôsob použitej výrobnej technológie, dielenské výkresy a postupy výroby sú v kompetencii a na zodpovednosti dodávateľa.
- Všetky stavebné úpravy je potrebné kontrolovať s výkresmi TZB a Elektroinštalácie.

LEGENDA MATERIÁLOV

- OBVODOVÉ NOSNÉ MURIVO Z KERAMICKÝCH TEHÁL (NAPR. POROTHERM 30 T PROFI) HR. 300MM (248x300x249 MM, PB), BRÚSENÁ, NA MALTU PRE TENKÉ ŠKÁRY (NAPR.POROTHERM PROFI), R_w=45dB, SPOTREBA 16 ks/m²
- VNÚTORNÉ NOSNÉ MURIVO Z KERAMICKÝCH TEHÁL (NAPR. POROTHERM 25 PROFI) HR. 250MM (375x250x249 MM, P12), BRÚSENÁ, NA MALTU PRE TENKÉ ŠKÁRY (NAPR. POROTHERM PROFI) , R_w=49dB, SPOTREBA 10,7 ks/m²
- VNÚTORNÉ NENOSNÉ MURIVO
  - Z KERAMICKÝCH TEHÁL (NAPR. POROTHERM 11,5 PROFI) HR. 115MM (500x115x249 MM, P12), BRÚSENÁ, NA MALTU PRE TENKÉ ŠKÁRY (NAPR. POROTHERM PROFI), R_w=43dB, SPOTREBA 8 ks/m²
  - Z KERAMICKÝCH TEHÁL (NAPR. POROTHERM 14 PROFI) HR. 140MM (500x140x249 MM, P12), BRÚSENÁ, NA MALTU PRE TENKÉ ŠKÁRY (NAPR. POROTHERM PROFI), R_w=43dB, SPOTREBA 8 ks/m²
- ŽELEZOBETÓNOVÉ KONŠTRUKCIE (PRESNÉ OZNAČENIE TRIEDY BETÓNU A DRUHU VÝSTUŽNEJ OCELE POZRI V PROJEKTE STATIKY)
- ZÁKLADOVÉ PÁSY ZO SLABO VYSTUŽENÉHO BETÓNU, PODKLADOVÝ BETÓN POD ŽELEZOBETÓNOVÉ KONŠTRUKCIE - KONKRÉTNY TYP BETÓNU A TRIEDA OCELE POZRI V PROJEKTE STATIKY
- KONŠTRUKCIA EXISTUJÚCEJ PIVNICE Z TEHÁL PLNÝCH PÁLENÝCH HR. 150 MM - PRESNÝ ROZMER SA ZISTÍ POMOCOU SOND, KTORÉ MUSIA BYŤ VYKONANÉ PRED REALIZÁCIOU STAVBY
- DEBNIACE BETÓNOVÉ TVÁRNICE
  - DT 15, HR. 150 MM (500X150X250 MM)VYPLNENÉ BETÓNOM (PEVNOSTNÚ TRIEDU BETÓNU A DRUH VÝSTUŽNEJ OCELE POZRI V PROJEKTE STATIKY)
  - DT 30, HR. 300 MM (500X300X250 MM)VYPLNENÉ BETÓNOM (PEVNOSTNÚ TRIEDU BETÓNU A DRUH VÝSTUŽNEJ OCELE POZRI V PROJEKTE STATIKY)
- VYROVNÁVAJÚCI ALEBO PODKLADOVÝ BETÓN, BETÓNOVÁ MAZANINA, CEMENTOVÝ POTER
- DOSKOVÁ TEPELNÁ IZOLÁCIA - EXTRUDOVANÝ POLYSTYRÉN XPS - PRESNÉ OZNAČENIE VIĎ, VÝPISY KONŠTRUKCIÍ
- DOSKOVÁ TEPELNÁ IZOLÁCIA - MINERÁLNA VLNA - PRESNÉ OZNAČENIE VIĎ, VÝPISY KONŠTRUKCIÍ
- SADROKARTÓN
- SPÄTNÝ ZÁSYP ZHUTNENÝ / ZAHUMUSOVANIE + ZATRÁVNENIE HR. 150 MM - PRESNÁ ŠPECIFIKÁCIA VIĎ, V PROJEKTE STATIKY
- RIEČNY ŠTRK, ŠTRKODRVINA, KAMENIVO SPEVNENÉ CEMENTOM KSC, ŠTRKOVÝ ZÁSYP FRAKCIE 16 - 32 MM - VIĎ, ŠPECIF. VO VÝPISE SKLADIEB
- RASTLÝ TERÉN
- HYDROIZOLAČNÝ SYSTÉM SPODNEJ STAVBY (ZÁKLADY, STENY POD TERÉNOM) - ASFALTOVÉ PÁSY (NAPR.: BITALBIT S35)
  HYDROIZOLAČNÝ SYSTÉM HORNEJ STAVBY (PLOCHÁ STRECHA) - PVC-P FÓLIA (NAPR.: FATRAFOL 818/V-UV)
- SYSTÉM PODLAHOVÉHO VYKUROVANIA - ELEKTRICKÁ VYKUROVACIA ROHOŽ SAMOLEPIACA, HRÚBKA 4,5 MM
- ŽULOVÁ KOCKA / BETÓNOVÁ DRENÁŽNA DLAŽBA

LEGENDA PRÍSTROJOV

- NÚDZOVÉ NÁSTENNÉ TLAČIDLO CENTRAL STOP, ROZPÍNACIE NC
- SPÍNAČ JEDNOPÓLOVÝ, RADENIE 1, 230V, 10A, IP20
- SPÍNAČ JEDNOPÓLOVÝ, RADENIE 5, 230V, 10A, IP20
- SPÍNAČ JEDNOPÓLOVÝ, RADENIE 6, 230V, 10A, IP20
- SPÍNAČ JEDNOPÓLOVÝ, RADENIE 6+6, 230V, 10A, IP20
- SPÍNAČ JEDNOPÓLOVÝ, RADENIE 7, 230V, 10A, IP20
- SPÍNAČ JEDNOPÓLOVÝ, RADENIE 1, 230V, 10A, IP44
- SPÍNAČ JEDNOPÓLOVÝ, RADENIE 5, 230V, 10A, IP44
- SPÍNAČ JEDNOPÓLOVÝ, RADENIE 6, 230V, 10A, IP44
- SPÍNAČ JEDNOPÓLOVÝ, RADENIE 6+6, 230V, 10A, IP44
- SPÍNAČ JEDNOPÓLOVÝ, RADENIE 7, 230V, 10A, IP44
- ZÁSUVKA, 16A, 230V, IP20
- ZÁSUVKA, 16A, 230V, IP44
- DÁTOVÁ ZÁSUVKA, 2xRJ45, ETHERNET, CAT, 6A, IP20
- ZÁSUVKA, 16A, 400V, IP54
- ZÁSUVKA TECHNOLOGICKÁ, 24V, IP54
- EL. VÝVOD, 3-ŽILOVÝ, 1-FÁZOVÝ, VŠEOBECNÝ, 230V
- EL. VÝVOD, 5-ŽILOVÝ, 3-FÁZOVÝ, VŠEOBECNÝ, 230V
- SENZOROVÝ SPÍNAČ, 10A, 230V, IP20, GRAD.360°
- SLABOPRÚDOVÝ DÁTOVÝ ROZVÁDZAČ RACK
- SVIETIDLO LED, PRISADENÉ, NAPR.KAPTUR LITE LED 6389lm 46W 4000K CRI80 IP67 IK02
- SVIETIDLO LED, PRIDADENÉ, NAPR.DISCOVERY EVO LED 1898lm 14W 4000K CRI80 IP44 IK07
- SVIETIDLO LED, PRIDADENÉ, NAPR.DISCOVERY EVO LED 2566lm 19W 4000K CRI80 IP44 IK07
- SVIETIDLO LED, PRIDADENÉ, NAPR.PLEIAD G4 168 LED 1411lm 13W 4000K CRI 80 IP20
- SVIETIDLO LED, ZÁVESNÉ/PRISADENÉ, NAPR.POZZO SCALE OPAL PENDANT 2321lm 22W 3000K CRI80 IP20
- SVIETIDLO LED, ZÁVESNÉ/PRISADENÉ, NAPR.POZZO SCALE OPAL CEILING 2321lm 22W 3000K CRI80 IP20
- SVIETIDLO LED, EXTERIEROVÉ, PODĽA VÝBERU INVESTORA, NAPR.IDEAL LUX TRONCO PT1 BIG NERO 004723
- SVIETIDLO LED, EXTERIEROVÉ, PODĽA VÝBERU INVESTORA, NAPR.REDO OUTDOOR SHIRO 9146 Minisprejektor
- SVIETIDLO LED, ZÁVESNÉ/PRISADENÉ, NAPR.MAGNUS CIRCULAR LED 3020lm 17,4W 4000K CRI80 IP54 IK07
- SVIETIDLO LED, ZÁVESNÉ/PRISADENÉ, NAPR.MAGNUS CIRCULAR LED 5301lm 30,4W 4000K CRI80 IP54 IK07
- SVIETIDLO LED, ZÁVESNÉ/PRISADENÉ, NAPR.MAGNUS CIRCULAR LED 13026lm 76,7W 4000K CRI80 IP54 IK07
- PODRUŽNÝ ROZVÁDZAČ V SO03
- PODRUŽNÝ ROZVÁDZAČ V SO01
- HLAVNÝ ROZVÁDZAČ V SO02
- SVIETIDLO LED NÚDZOVÉ, BEZPEČNOSTNÉ, PRISADENÉ, 230V, IP20
- SVIETIDLO LED NÚDZOVÉ, S PIKTOGRAMOM VPRAVO, JEDNOSTRANNÉ, PRISADENÉ, 230V, IP20
- SVIETIDLO LED NÚDZOVÉ, S PIKTOGRAMOM VĽAVO, JEDNOSTRANNÉ, PRISADENÉ, 230V, IP20
- SVIETIDLO LED, NÚDZOVÉ, S PIKTOGRAMOM DOLE, JEDNOSTRANNÉ, PRISADENÉ, 230V, IP20
- EL. VÝVOD, 3-ŽILOVÝ, PRE PODLAHOVÉ VYKUROVANIE
- TERMOSTAT, SPÍNANIE 230V/16A, PRE PODLAHOVÉ VYKUROVANIE
- V.T.=VERTIKÁLNA TRASA
- HORIZONTÁLNA TRASA - ZDRUŽENÁ KÁBLOVÁ TRASA
- RÁMIK, 1-NÁSOBNÝ / 1-FRAME
- RÁMIK, 2-NÁSOBNÝ / 2-FRAME
- RÁMIK, 3-NÁSOBNÝ / 3-FRAME
- RÁMIK, 4-NÁSOBNÝ / 4-FRAME
- RÁMIK, 5-NÁSOBNÝ / 5-FRAME
- PRIESTOROVÝ SNÍMAČ,NAPR. PARADOX DIGIGARD DG65
- VONKAJŠIA SIRÉNA, NAPR.PARADOX TRX-MM-720WR
- KLAVESNICA, NAPR.PARADOX K32LX-868
- ÚSTREDŇA, NAPR.PARADOX DIGIPLEX EVO192 +Pulsar AWO30+AKU Paradox PCS250 - Komunikátor GSM / GPRS
- ACESS POINT, BEZDROTOVÝ PRÍSTUPOVÝ BOD-WIFI

ARCHITEKTONICKÉ SVIETIDLÁ

Sv 1	Závesná lampa Ø40, čierna, 2ks (napojené z jedného bodu) napr: MULITO Závesná lampa Ambit Ø40, black	Sv 9	Nástenné polozapustené svietidlo - biele, SO01 3ks, SO02 9ks napr: NORDLUX Mib 6 white
Sv 2	Závesná LED žiarovková lampa, čierna, 3ks (napojené z jedného bodu) napr: MULITO Závesná LED lampa E27, black	Sv 10	Nástenné polozapustené svietidlo - čierne, SO01 8ks napr: NORDLUX Mib 6 black
Sv 3	Závesné líniové LED svietidlo - čierne 2400mm, 1ks napr: FAGERHULT Notor 65 Opal	Sv 11	Stolová lampa - čierna, SO01 4ks napr: MULITO Lampa Tip, black
Sv 4	Závesné líniové LED svietidlo - biele 2400 mm, 2ks napr: FAGERHULT Notor 65 Opal	Sv 12	Stolová lampa - biela, SO02 3ks napr: MULITO Lampa Tip, white
Sv 5	Závesné líniové LED svietidlo - biele 3x1200 mm (spojiteľné 3ks) napr: FAGERHULT Notor 65 Opal	Sv 13	Nástenné polozapustené svietidlo - čierne, SO04 5ks napr: NORDLUX Mib 6 black *pri nedostatočnom IP krití zvoliť iné podobné svietidlo
Sv 6	Stropné svietidlo Ø 400mm, biele, SO01 1ks, SO02, 1ks napr: LED2 MONO 40, W, 3000K	Sv 14	LED pás, súčasť police archívu S23, cca 6,7m
Sv 7	Stropné svietidlo Ø 150mm, biele, SO01 4ks, SO02, 3ks napr: LED2 BUTTON	Sv 15	Žiarovková girlanda exteriérová - čierna, atyp. výrobok cca. 38m
Sv 8	Dvojokruhová stropná zapustená lišta - biela 5m, 4m, 4m napr: NORDLUX LINK + Dvojokruhové svietidlo do napájacej lišty - biele 15ks napr: NORDLUX LINK Mib 6		

NAPÄŤOVÁ SÚSTAVA:

3/N/PE AC; ~ 50HZ, 400V/230V /TN-S
1/N/PE AC; ~ 50HZ; 230V /TN-S
ZÁKLADNÁ OCHRANA: STN 33 2000-4-41 ČL.411.2
- IZOLÁCIA ŽIVÝCH ČASTÍ ČL.A1
- ZÁBRANY A KRYTY ČL.A2

OCHRANA PRI PORUCHE: STN 33 2000-4-41 ČL.411.3
- OCHRANNÉ ÚZEMNENIE A POSPÁJANIE ČL.411.3.1
- SAMOČINNÉ ODPOJENIE NAPÁJANIE V SYSTÉME TN ČL.411.3.2
- DOPLNKOVÁ OCHRANA PRÚDOVÝMI CHRÁNIČMI CL.411.3.3

MALÉ NAPÄTIE SELV A PELV STN 33 2000-4-41 CL.414

DOPLNKOVÁ OCHRANA: STN 33 2000-4-41 ČL.415
- DOPLNKOVÁ OCHRANA: PRÚDOVÉ CHRÁNIČE (RCD) ČL.415.1
- DOPLNKOVÁ OCHRANA: DOPLNKOVÉ OCHRANNÉ POSPÁJANIE ČL.415.2

SVORKA EKVIPOTENCIÁLNA - MET
OBO BETTERMANN TYP 1809

MIESTNE POPÁJANIE
PRÍSLUŠNÝM VODIČOM CU6 ŽZ. S MET

DOPLNKOVÉ POSPÁJANIE
PRÍSLUŠNÝM VODIČOM H07Z-K6 ŽZ. S MET

HLAVNÉ POSPÁJANIE
PRÍSLUŠNÝM VODIČOM CU16 ŽZ. S MET

LEGENDA MIESTNOSTÍ - 2.NP - SO 01, SO 02

LEGENDA MIESTNOSTÍ - 2.NP SO 01 - SHOWROOM S UBYTOVANÍM

OZN. NA VÝK.	ÚČEL MIESTNOSTI	PLOCHA (m²)	PODLAHA - NÁŠLAPNÁ VRSTVA	STENY	STROP
1.02	SCHODISKO	7.04	PI 03 - DREVENÉ PARKETY	SI 07-DREVENÝ OBKLAD	PK 07-DREVENÝ OBKLAD
2.01	CHODBA	5.50	PI 14 - LIATE TERAZZO	SI 01-OMIETKA +2X PENETRAČNÝ NÁTER A 2X INTERIÉROVÝ NÁTER	PK 05-SDK DOSKY + 2X PN A 2X INTERIÉROVÝ NÁTER
2.02	IZBA	14.39	PI 14 - LIATE TERAZZO	SI 01-OMIETKA +2X PENETRAČNÝ NÁTER A 2X INTERIÉROVÝ NÁTER	PK 05-SDK DOSKY + 2X PN A 2X INTERIÉROVÝ NÁTER
2.03	KÚPEĽŇA + WC	4.19	PI TI - ĽAVÁ DLAŽBA + HI	SI 03-KERAMICKÝ OBKLAD	PK 05-SDK DOSKY + 2X PN A 2X INTERIÉROVÝ NÁTER
2.04	IZBA	18.09	PI 14 - LIATE TERAZZO	SI 01-OMIETKA +2X PENETRAČNÝ NÁTER A 2X INTERIÉROVÝ NÁTER	PK 05-SDK DOSKY + 2X PN A 2X INTERIÉROVÝ NÁTER
	SPOLU	47.95			

POZNÁMKY
- V MIESTNOSTIACH S DREVENÝMI PARKETOVÝMI PODLAHAMI OSADIŤ SKRYTÚ SOKLOVÚ LIŠTU
- VÝŠKA OBKLADOV 2000 MM, NAD TOUTO VÝŠKOU BUDE POVRCHOVÁ ÚPRAVA STIEN SKLADBY SI 01

LEGENDA MIESTNOSTÍ - 2.NP SO 02-A - VINÁRSKA VÝROBA

OZN. NA VÝK.	ÚČEL MIESTNOSTI	PLOCHA (m²)	PODLAHA - NÁŠLAPNÁ VRSTVA	STENY	STROP
2.05	PODSTREŠNÝ PRIESTOR	38.41	PI 16 - CEMENTOVÝ POTER	SI 01-OMIETKA +2X PENETRAČNÝ NÁTER A 2X INTERIÉROVÝ NÁTER	PK 05-SDK DOSKY + 2X PN A 2X INTERIÉROVÝ NÁTER

LEGENDA MIESTNOSTÍ - 2.NP SO 02-B - VINÁRSKA VÝROBA

OZN. NA VÝK.	ÚČEL MIESTNOSTI	PLOCHA (m²)	PODLAHA - NÁŠLAPNÁ VRSTVA	STENY	STROP
2.06	PODSTREŠNÝ PRIESTOR	29.53	PI 16 - CEMENTOVÝ POTER	SI 01-OMIETKA +2X PENETRAČNÝ NÁTER A 2X INTERIÉROVÝ NÁTER	PK 05-SDK DOSKY + 2X PN A 2X INTERIÉROVÝ NÁTER

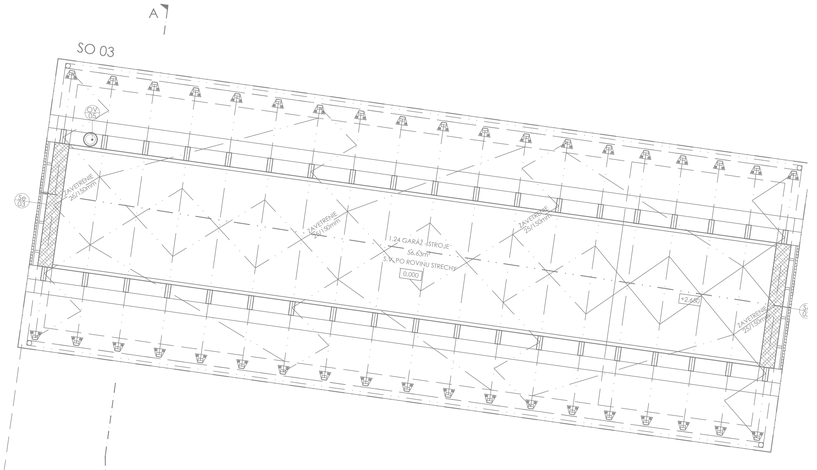

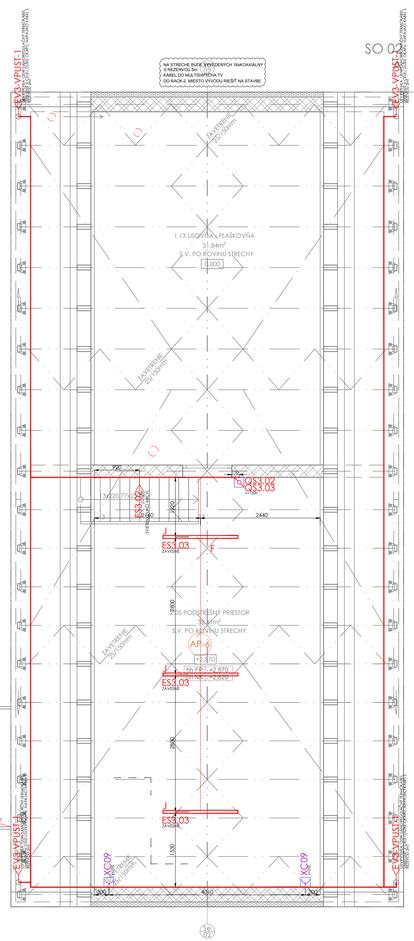

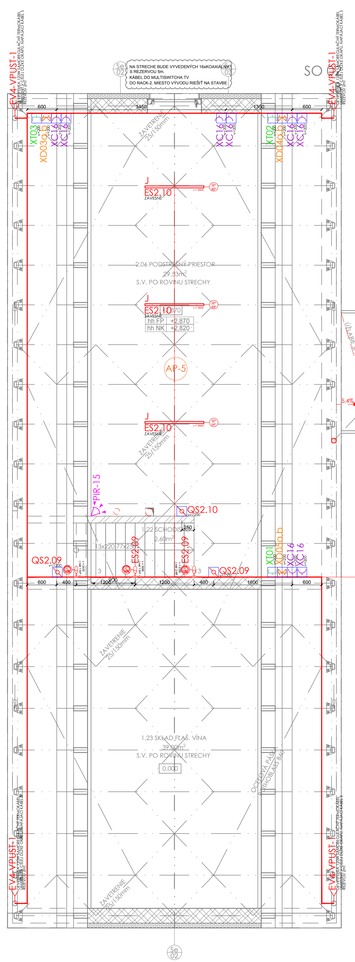

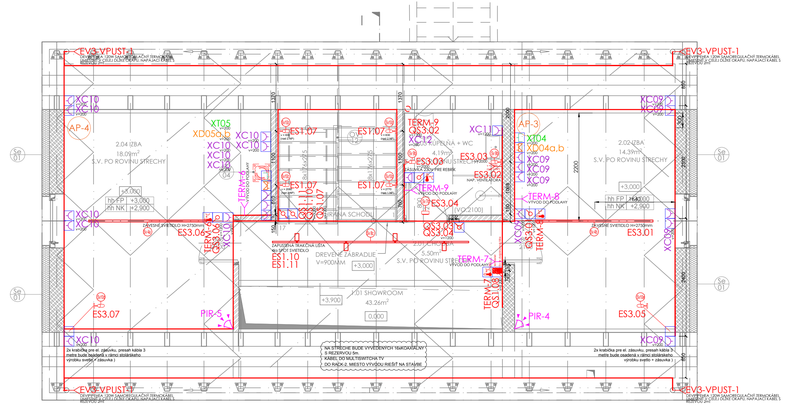

SO 04

REVÍZIA Č. POPIS

SEVERKA / PEČIATKA / PODPIS

±0,000 SO 01, SO 02, SO03, SO 04 = 212,30m.n.m.

AKCIA / MIESTO STAVBY:
PARCELA č.: 23625, 23701, 23702, 23669, 2366/10, 2366/11, 2366/12, 23672

VINÁRSTVO S
STREKOV

INVESTOR:
STON a.s. UHROVA 18, 831 01 BRATISLAVA

GENERÁLNY PROJEKTANT:
WHAT ARCHITECTS s.r.o.
Obežníkova 3282/4,
811 04, BRATISLAVA
M: + 421 948 735 139
E-mail: office@what.sk
WHAT ARCHITECTS

SPRACOVATEĽ ČASTI:
EXTELI-PROJEKT s.r.o.
Rožňavská 7/E,
831 02, BRATISLAVA
M: + 421 902 643 404
E-mail: exteli@exteli.sk
Exteli

NÁZOV VÝKRESU:
Pôdorys 2.NP

STUPEŇ:
REALIZAČNÝ PROJEKT

ČASŤ:
DSO.1.4. - ELEKTROINŠTALÁCIA A BLESKOZVOD

HLAVNÝ ARCHITEKT PROJEKTU:
what architects s.r.o.
Ing.arch. Tomáš Kriššek č.autorizácie 2374AA

ZODPOVEDNÝ PROJEKTANT:
exteli-projekt s.r.o.
Ing. Marek Gebinábel

VYPRACOVAL:
Ing. Marek Gebinábel
Ing.Ján Kišeľa

MIERKA: 1:50
FORMÁT: 914x1050mm
DÁTUM: 02 / 2020
PANE

RP | DSO.01.4 | E3
STUPEŇ | ČASŤ | ČÍSLO VÝKRESU