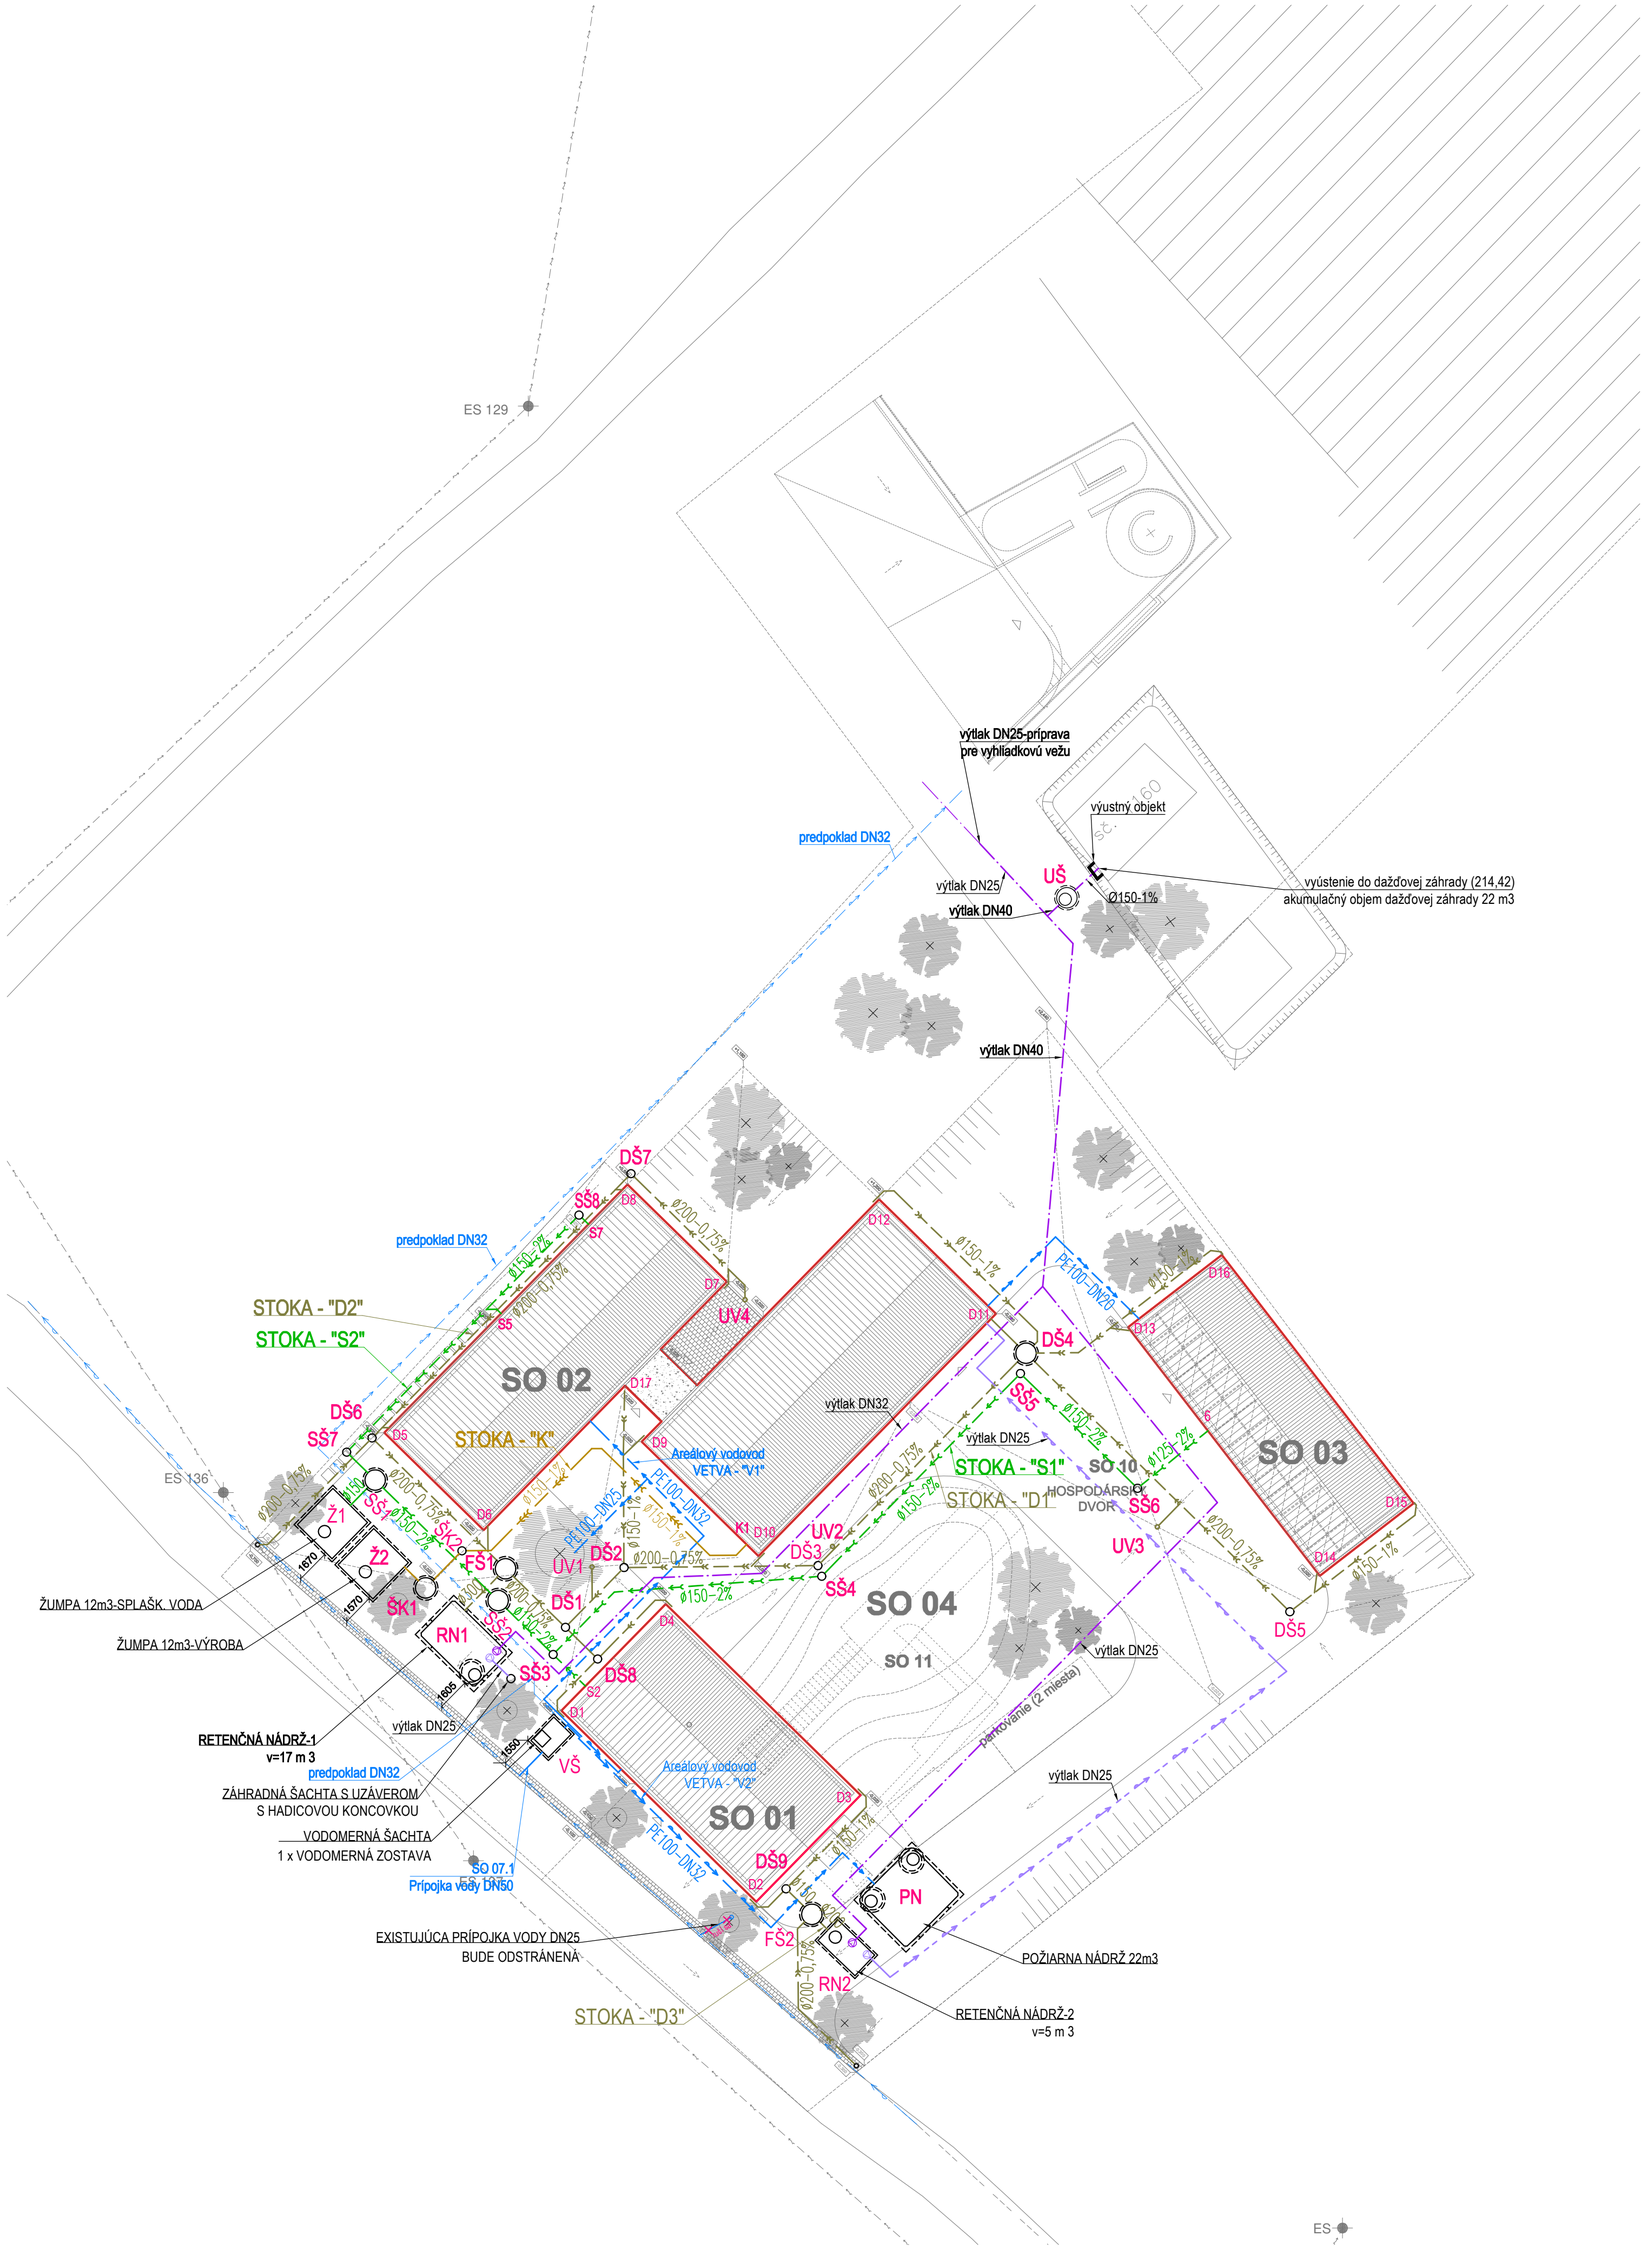

EXISTUJÚCE INŽINIERSKE SIETE

VEREJNÝ VODOVOD

NAVRHOVANÉ PRÍPOJKY

PRÍPOJKA VODOVODU DN50

NAVRHOVANÉ OBJEKTY

POTRUBIE STUDENEJ PITNEJ VODY V ZEMI
POTRUBIE DAŽĎOVEJ VODY NA ZÁVLAHU – VÝTLAK
POTRUBIE DAŽĎOVEJ KANALIZÁCIE – VÝTLAK DO ODPAROVACEJ PLOCHY
POTRUBIE DAŽĎOVEJ KANALIZÁCIE V ZEMI
POTRUBIE SPLAŠKOVEJ KANALIZÁCIE V ZEMI_TECHNOLOGICKÁ
POTRUBIE SPLAŠKOVEJ KANALIZÁCIE V ZEMI

VŠ VODOMERNÁ ŠACHTA (ROZMERY: 1600x1200x1800MM)
PN POŽIARNA NÁDRŽ – OBJEM 22m3
SŠx ŠACHTA SPLAŠKOVEJ KANALIZÁCIE ø1000
KŠx ŠACHTA SPLAŠKOVEJ KANALIZÁCIE ø1000, ø400
DŠx ŠACHTA DAŽĎOVEJ KANALIZÁCIE ø1000, ø400
FŠx FILTRAČNÁ ŠACHTA ø1000
RNx RETENČNÁ NÁDRŽ
Žx ŽUMPA

REVÍZIA Č.: POPIS:

PEČIATKA / PODPIS

±0,000 SO 01, SO 02, SO03, SO 04 = 212,30m.n.m.

AKCIA / MIESTO STAVBY:

PARCELA č.: 2362/5, 2370/1, 2370/2, 2366/9, 2366/10, 2366/11, 2366/12, 2367/2

VINÁRSTVO S

STREKOV

INVESTOR:

STON a.s. UHROVA 18, 831 01 BRATISLAVA

GENERÁLNY PROJEKTANT:

WHAT ARCHITECTS s.r.o.
Okánikova 3262/4,
811 04, BRATISLAVA
M: + 421 948 735 139
E-mail: office@what.sk

WHAT ARCHITECTS

SPRACOVATEĽ ČASTI:

VAMI s.r.o.
Trenčianska 15,
821 09 BRATISLAVA
M: + 421 905 177 471
E-mail: mvanurova@gmail.com

NÁZOV VÝKRESU:

SITUÁCIA

STUPEŇ:

REALIZAČNÝ PROJEKT

ČASŤ:

DSO.01.7. - ZTI VONKAJŠIE

HLAVNÝ ARCHITEKT PROJEKTU:

what architects s.r.o. — Ing.arch. Tomáš Krištek, č.autorizácie 2374AA

ZODPOVEDNÝ PROJEKTANT:

Ing.Miroslava Vaňurová
č.autorizácie 4427-A-4-24

VYPRACOVAL:

Ing.Ľuboš Rodenák
Ing.Tomáš Cesnek

MIERKA: 1:200

PARÉ:

FORMÁT: 6XA4

DÁTUM: 03 / 2020

STUPEŇ	ČASŤ	ČÍSLO VÝKRESU
RP	DSO.01.7	01