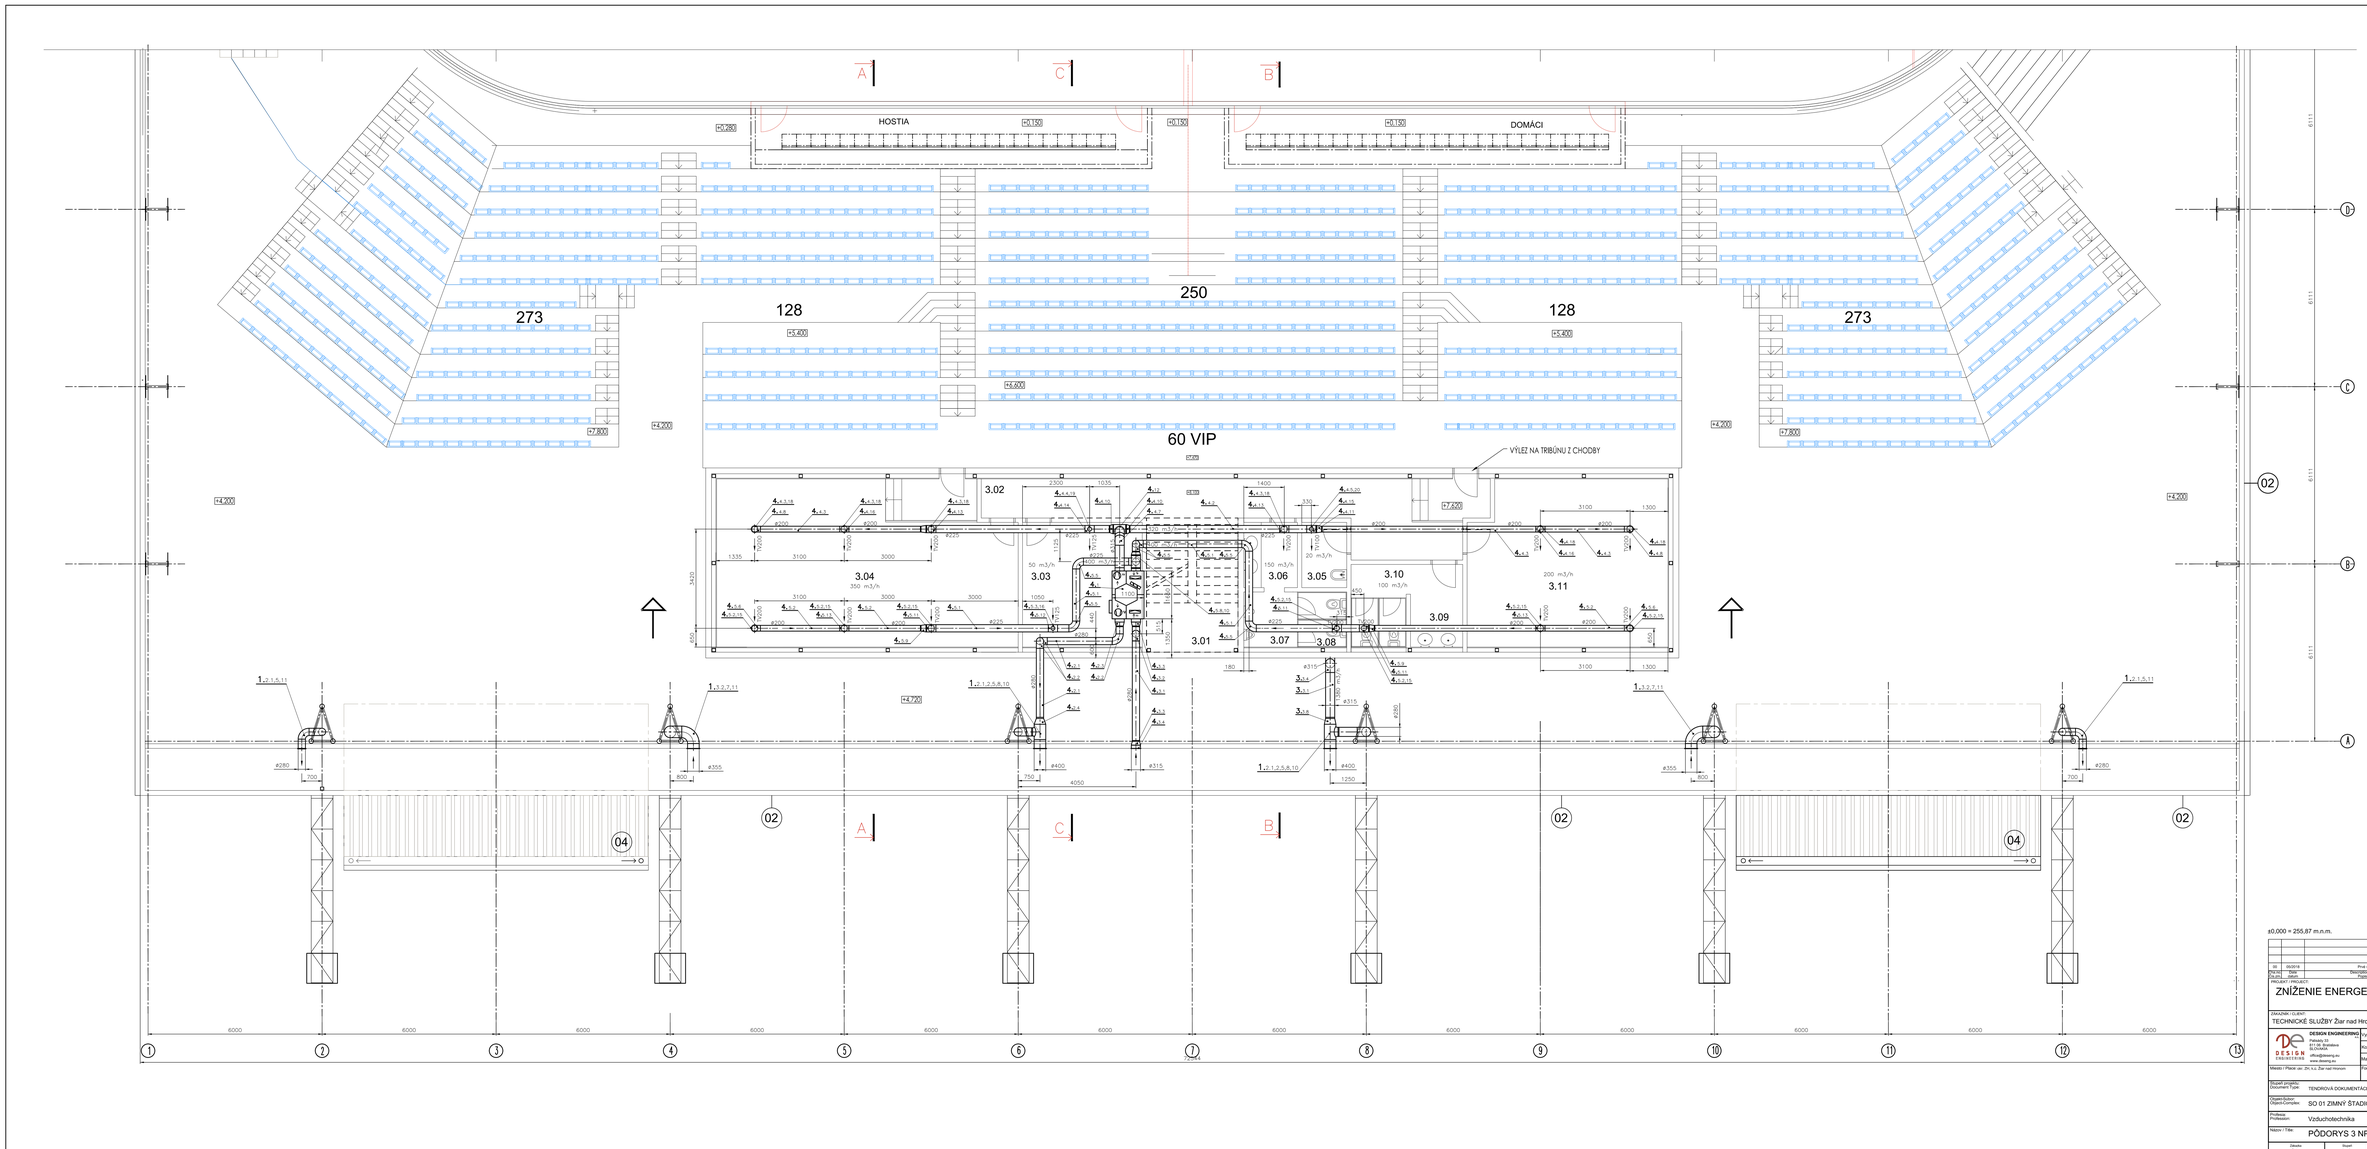

LEGENDA MIESTNOSTÍ 3 NP		
č.m.	NÁZOV MIESTNOSTI	PLOCHA (m²)
3.01	SCHODISKO	14,00
3.02	CHODBA	28,20
3.03	KANCELÁRIA	17,70
3.04	PRESTÚPNY PRIESTOR VIP	58,10
3.05	UPRATOVAČKA	3,40
3.06	WC MUŽI PREDSIEŇ	4,10
3.07	WC MUŽI PISOÁR	3,80
3.08	WC MUŽI	3,20
3.09	WC ŽENY PREDSIEŇ	5,20
3.10	WC ŽENY	5,40
3.11	KLUBOVÁ MIESTNOSŤ	36,70
ÚŽITKOVÁ PLOCHA CELKOM:		#####

±0,000 = 255,87 m.n.m.

1/0	05/2019	Prvé vydanie	P. Vrtík	P. Vrtík	P. Uhrovič
Zm.č.	Dátum	Popis zmeny	Vypracoval	Preveril	Schválil
PROJEKT VYHOTOVIL			Zodpovedný projektant	Kontrolný projektant	Hlavný projektant

ZNÍŽENIE ENERGETICKEJ NÁROČNOSTI ZIMNÉHO STADIÓNA

OBJEDNÁVATEĽ / CLIENT:
TECHNICKÉ SLUŽBY Žiar nad Hronom, spol. s r.o., A. Dubčeka 45, 96558 Žiar nad Hronom

DESIGN ENGINEERING

Autorizoval / Elaborated by:	Ing. Pavol Vrtík
Kontroloval / Responsible Designer:	Ing. Pavol Vrtík
Manažér projektu / Project Manager:	Ing. Peter Uhrovič

Miesto / Place: ul. Zh. n.s. Žiar nad Hronom | Formát / Format: 24xA4 | Zákazka / Contract No.: 1307 | Dokument / Document No.: 1307-TD-VZT-V-03-00

Stupeň projektu / Document Type: TENDROVÁ DOKUMENTÁCIA | Mierka / Scale: 1:50 | Revízia / Revision: 00

Objekt/Súbor / Object/Complex: SO 01 ZIMNÝ ŠTADIÓN

Profesia / Profession: Vzduchotechnika

Názov / Title: PÔDORYS 3 NP

Zákazka Contract	Stupeň Level	SO/PS Sector	Profesia Profession	Typ Type	Číslo No.
1307	TD	SO	VZT	V	03