




REZ: A-A

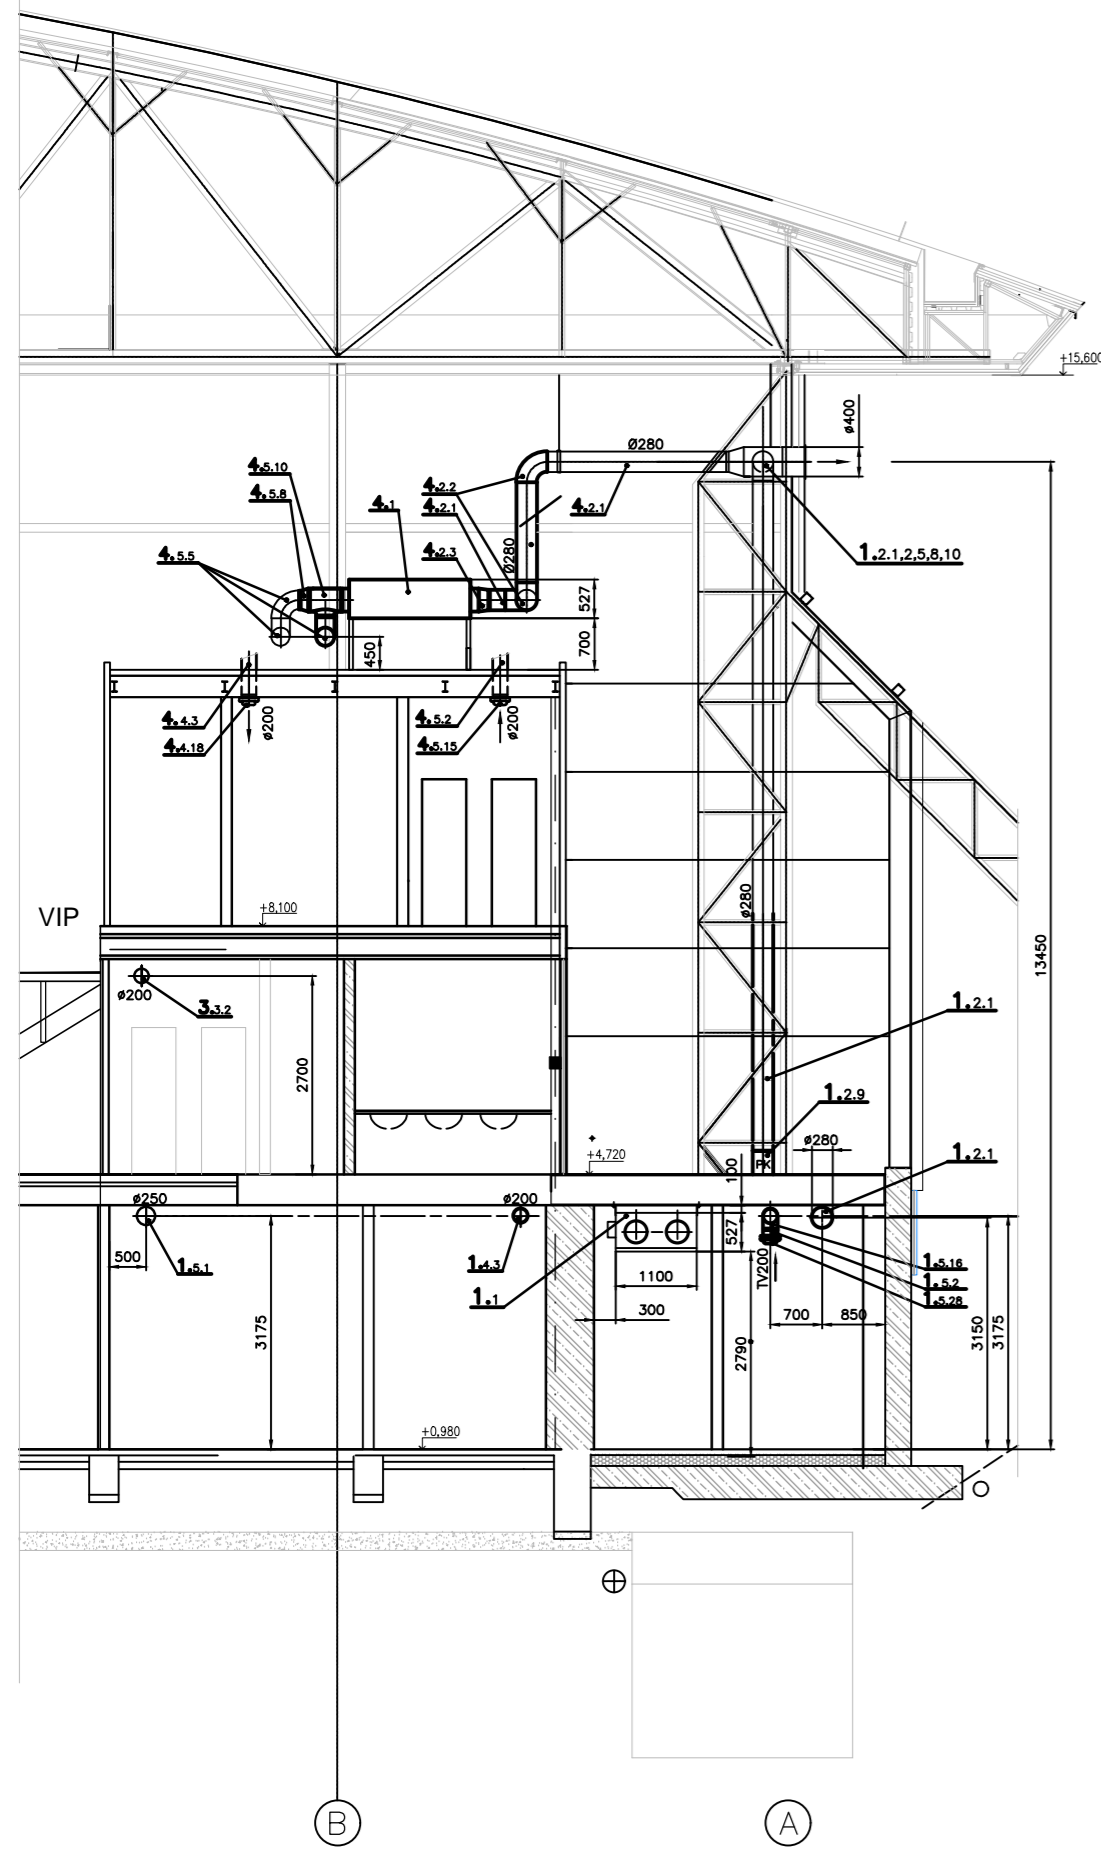

REZ: B-B

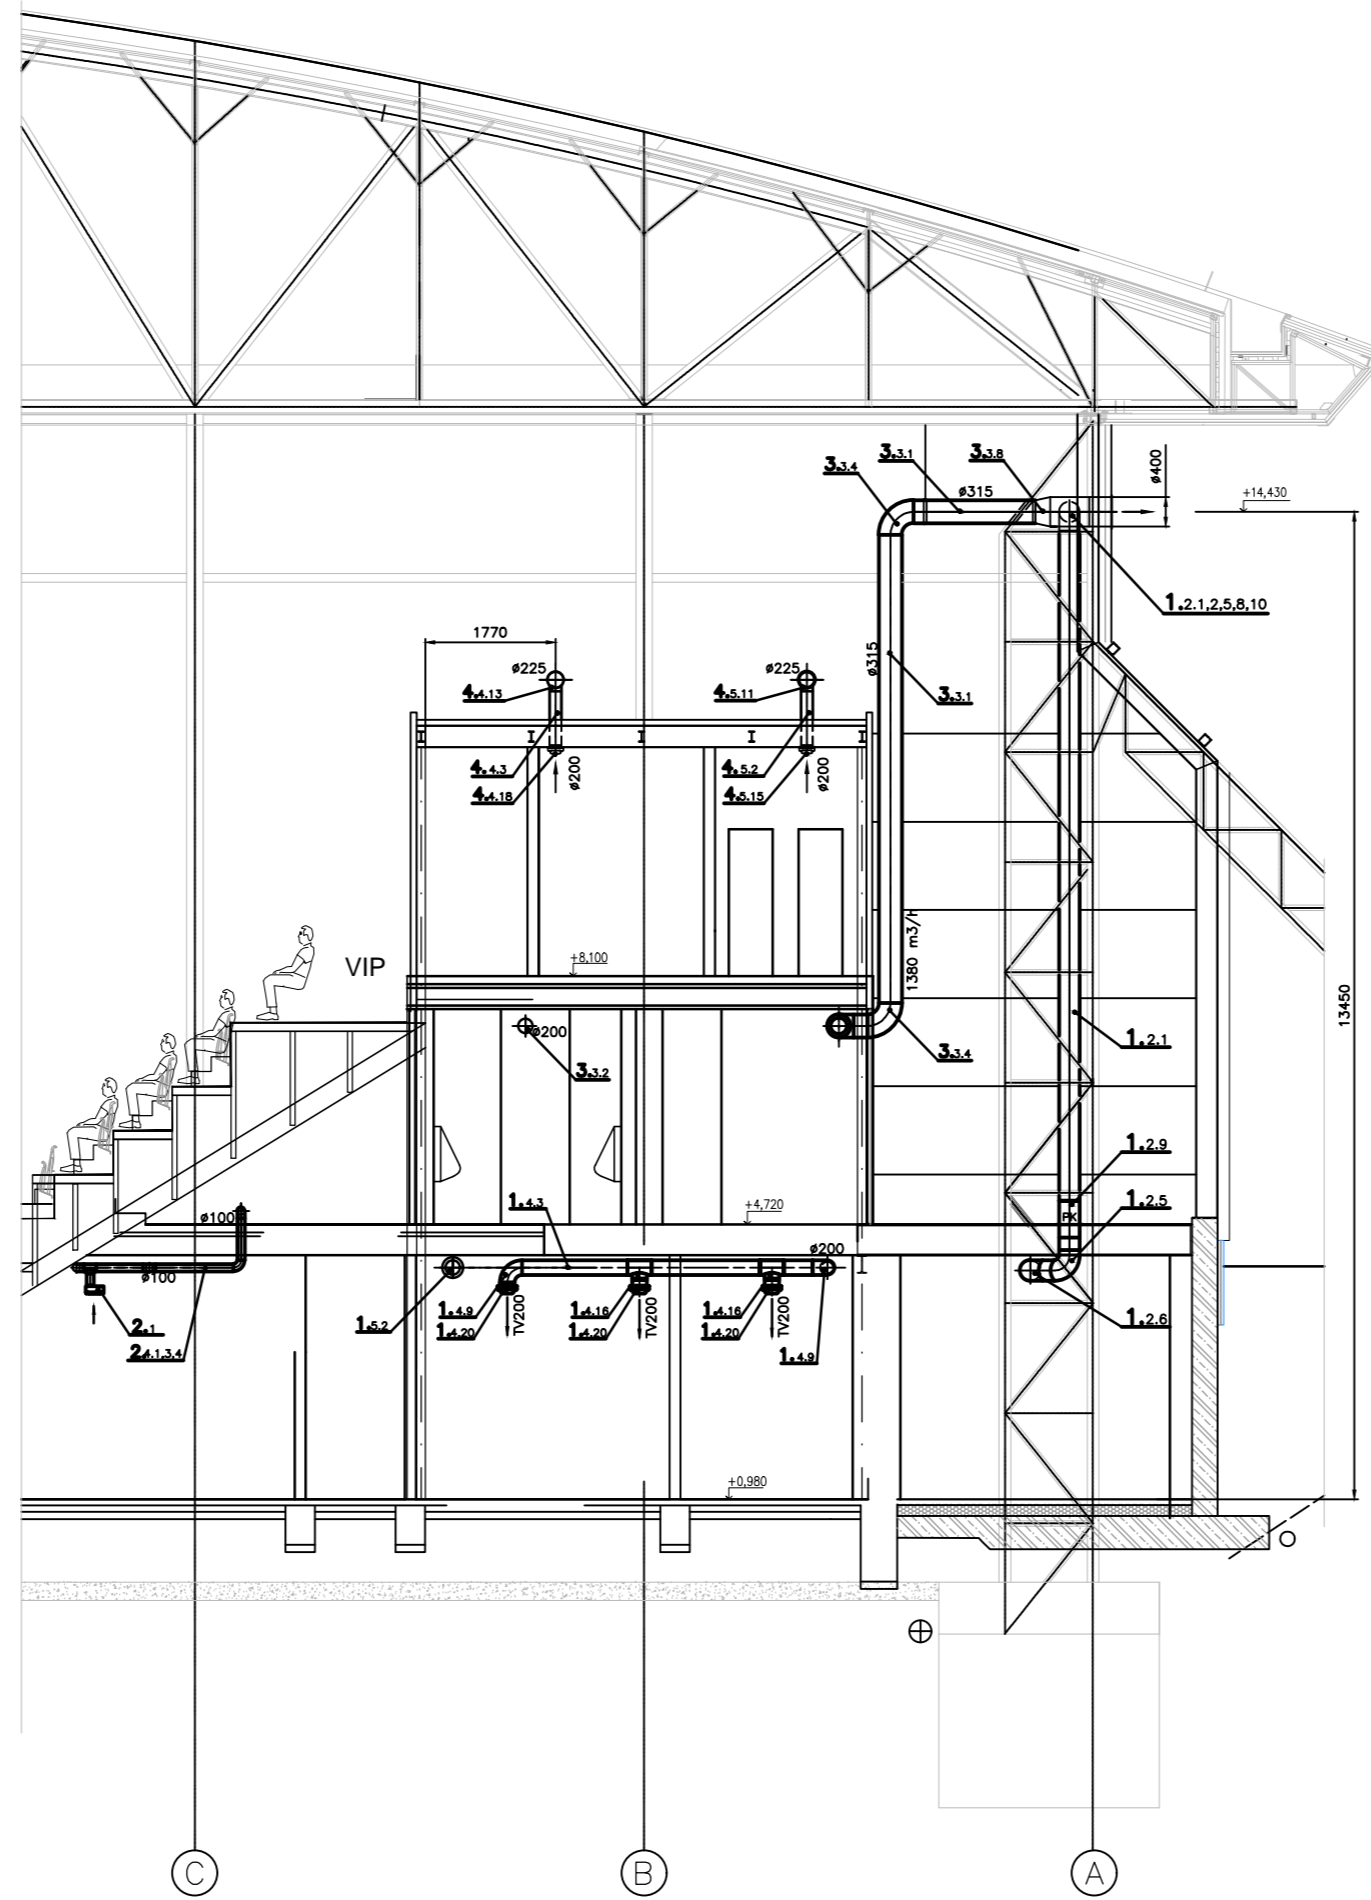

REZ: C-C

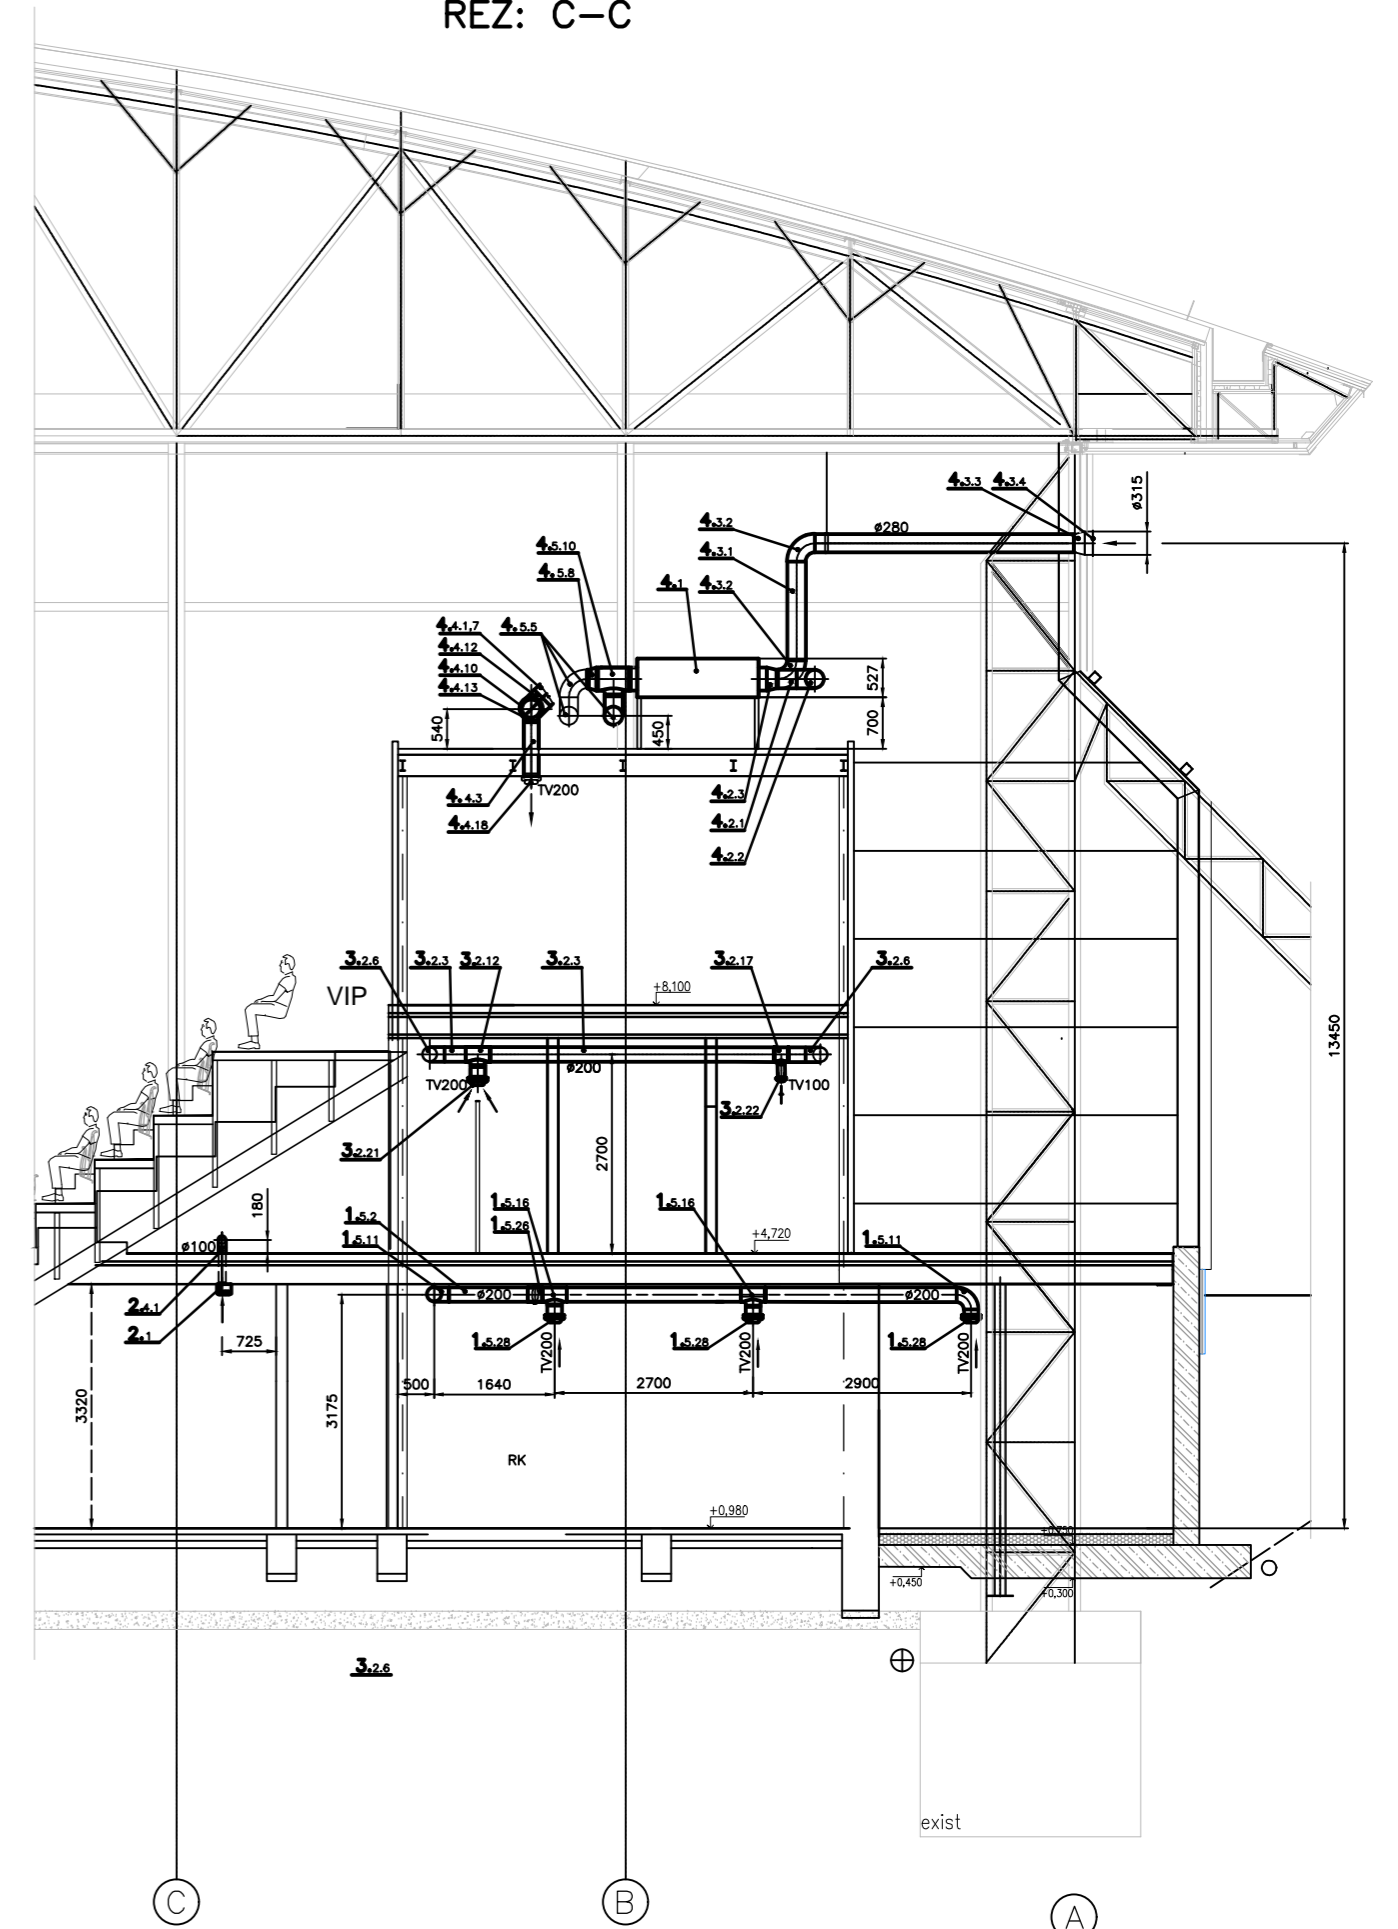

±0,000 = 255,87 m.n.m.

00	00/00/01	Prvotné vyhotovenie	P. Vrtík	P. Vrtík	P. Urvovč
01	01/00/01	Upravené vyhotovenie	P. Vrtík	P. Urvovč	P. Urvovč
02	02/00/01	Upravené vyhotovenie	P. Vrtík	P. Urvovč	P. Urvovč
PROJECT / PROJECT					
ZNIŽENIE ENERGETICKEJ NÁROČNOSTI ZIMNÉHO ŠTADIÓNA					
ZAKAZNIK / CLIENT: TECHNICKÉ SLUŽBY Žiar nad Hronom, spol. s r.o., A. Dubčeka 45, 96558 Žiar nad Hronom					
DESIGN ENGINEERING		Vypracoval / Elaborated by:		Ing. Pavol Vrtík	
DESIGN		Kontroloval / Responsible Designer:		Ing. Pavol Vrtík	
DESIGN		Manželský projekt / Project Manager:		Ing. Peter Urvovč	
Mesto / Place: Žiar nad Hronom		Formát / Format:		16x44 1307	
Dokumentácia / Documentation No:		Mierka / Scale:		1:50	
Dokumentácia / Documentation No:		Revízia / Revision:		00	
Objekt / Object: SO 01 ZIMNÝ ŠTADIÓN					
Profesia / Profession: Vzduchotechnika					
Názov / Title: REZY					
1307	TD	SO	VZT	V	04