

# ULOŽENIE KANALIZAČNÉHO POTRUBIA Z PVC KG - SN8

## LEGENDA

- 1a

KANALIZAČNÁ RÚRA X-STREAM DN200(160) SN8
- 1b

POTRUBIE PE100 SDR 17 110/6,6 ALEBO 225/13,4
- 2

OBSYP POTRUBIA Z DOLOMITICKÉHO PIESKU
- 3

ŠTRKOPIESKOVÉ LOŽKO HR. 150mm
- 4

MIMO KOMUNIKÁCIE A POD MIESTNYMI KOMUNIKÁCIAMI ZÁSYP RÝHY VYŤAŽENÝM MATERIÁLOM HUTNENÍM PO VRSTVÁCH 200 mm, MIN. 80% SPD V KOMUNIKÁCII II. A III. TRIEDY ZÁSYP ŠTRKOPIESKOM PO VRSTVÁCH 200 mm
- 5

PAŽENIE RÝHY
- 6

FLEXIBILNÁ DRENÁŽNA RÚRA Z PVC DN100
- 7

ŠTRKOPIESOK - ZRNÁ MAX.DO 65mm
- 8


OHUMUSOVANIE A OSIATIE
- 9

OBNOVA KONŠTRUKCIE VOZOVKY
- 10

JESTVUJÚCA KONŠTRUKCIA VOZOVKY

TYP "A" MIMO KOMUNIKÁCIE  
M 1:25

TYP "B" MIESTNA KOMUNIKÁCIA

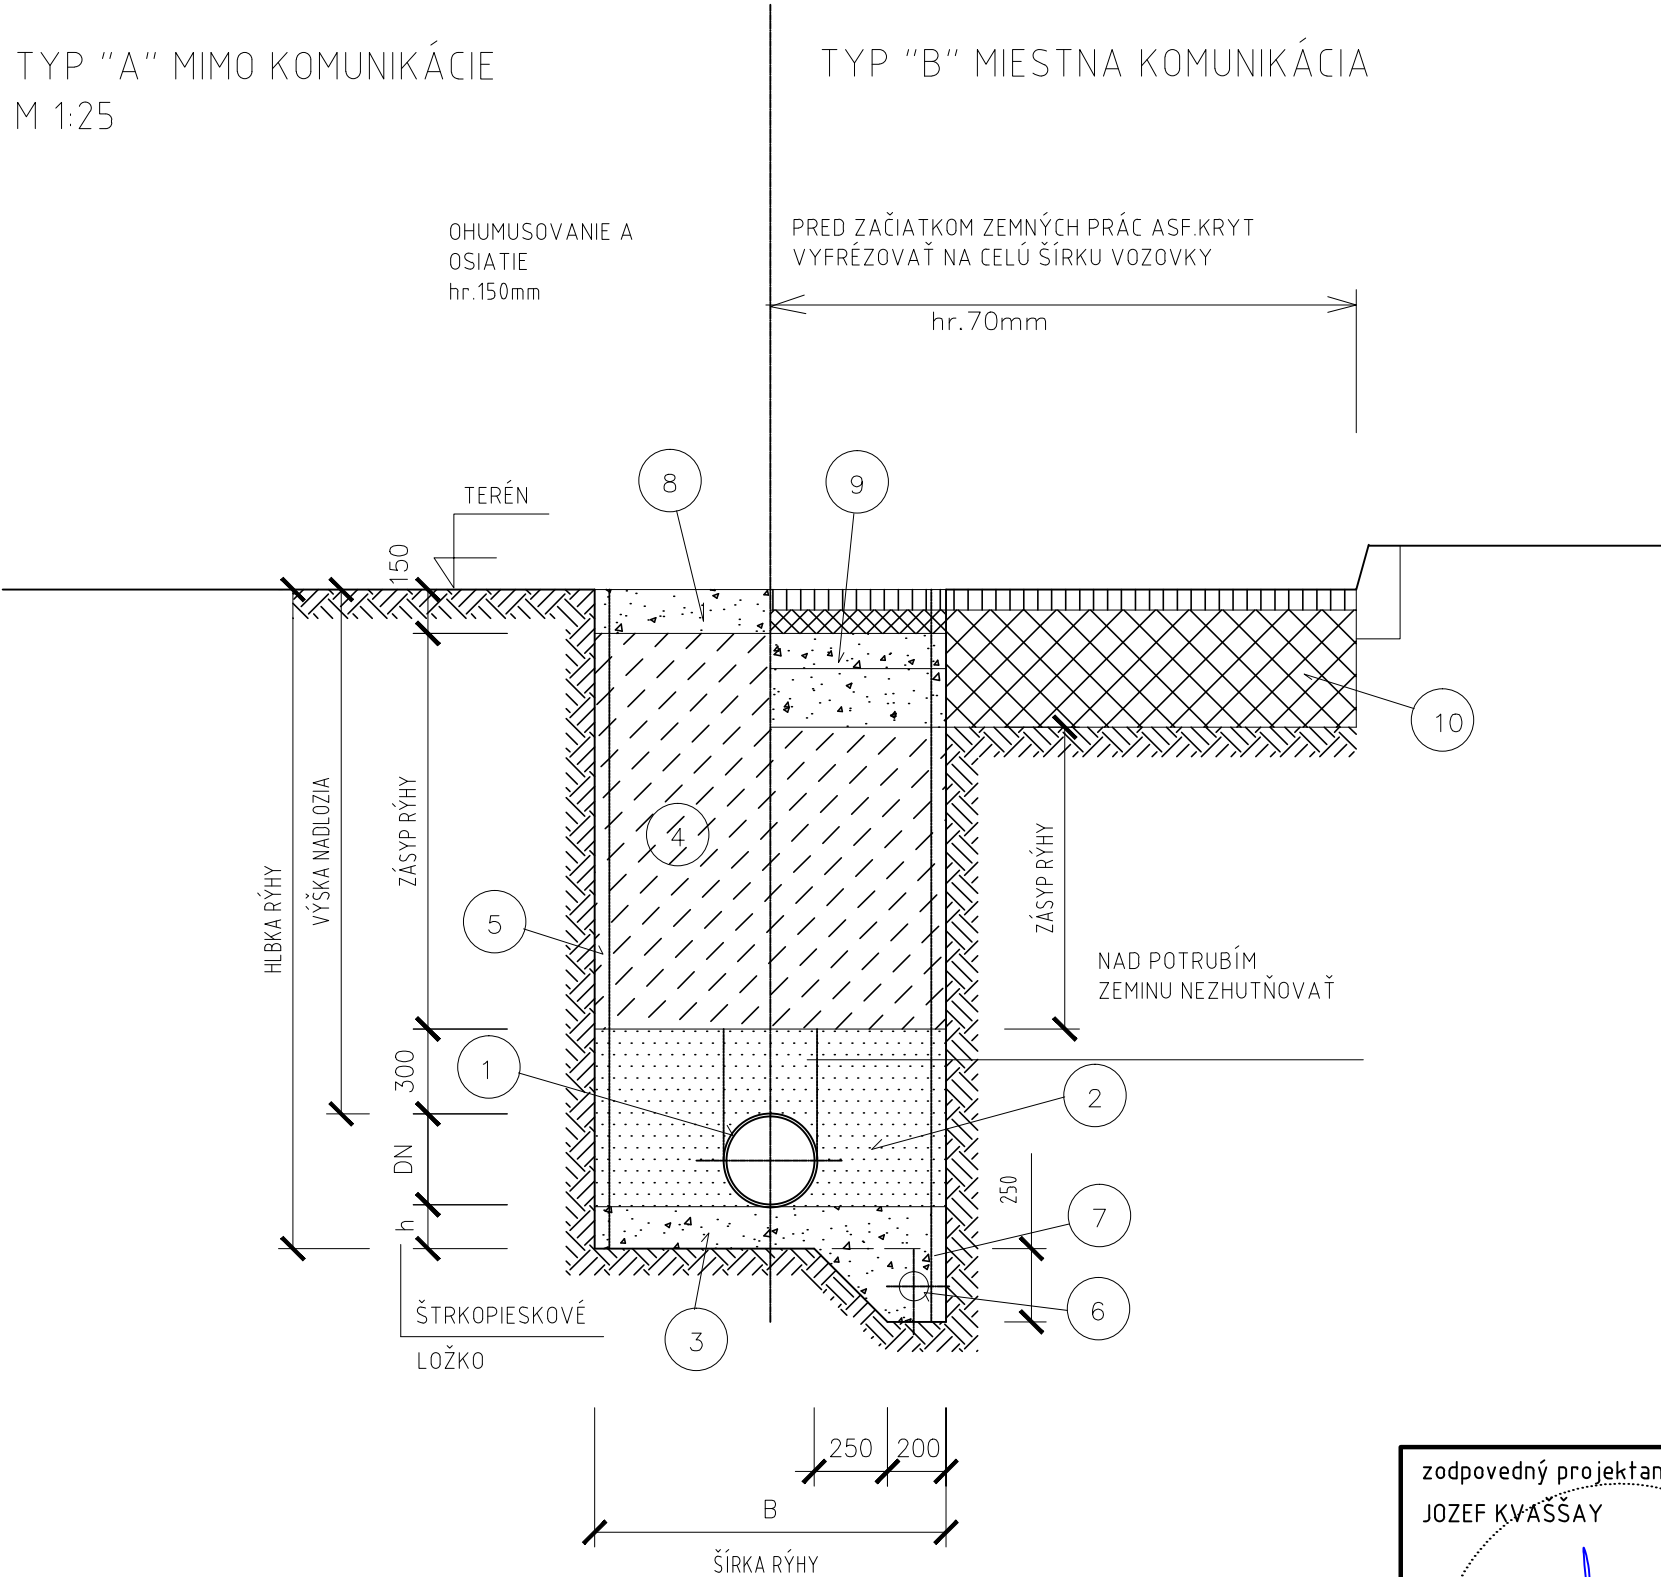

zodpovedný projektant dielu: JOZEF KVAŠŠAY	vypracoval:	hlavný projektant akcie:	<div><div>projart</div><div>PROJART spol. s r.o. Slovenských partizánov 1130/50 017 01 Považská Bystrica tel: +421/42/4323315 www.projart.sk</div></div>		
	ING. MARTIN SANDANUS	JOZEF KVAŠŠAY			
	investor: Mesto Púchov		stupeň PD: DSP		
	názov:		dátum: 11/2017		
	REKONŠTRUKCIA MIESTNEJ KOMUNIKÁCIE ULICA ŠKOLSKÁ, HORNÉ KOČKOVCE		zák.číslo: 1808/17		
k.ú. Horné Kočkovce		p.č. 1699		č.výkresu:	
obsah: ULOŽENIE POTRUBIA				č.revízie	
mierka: 1:25		diel: SPEVNENÉ PLOCHY + ODVODNENIE		č.kópie	