


PRZEKRÓJ KONSTRUKCYJNY NA MIJANKACH  
Skala 1:20

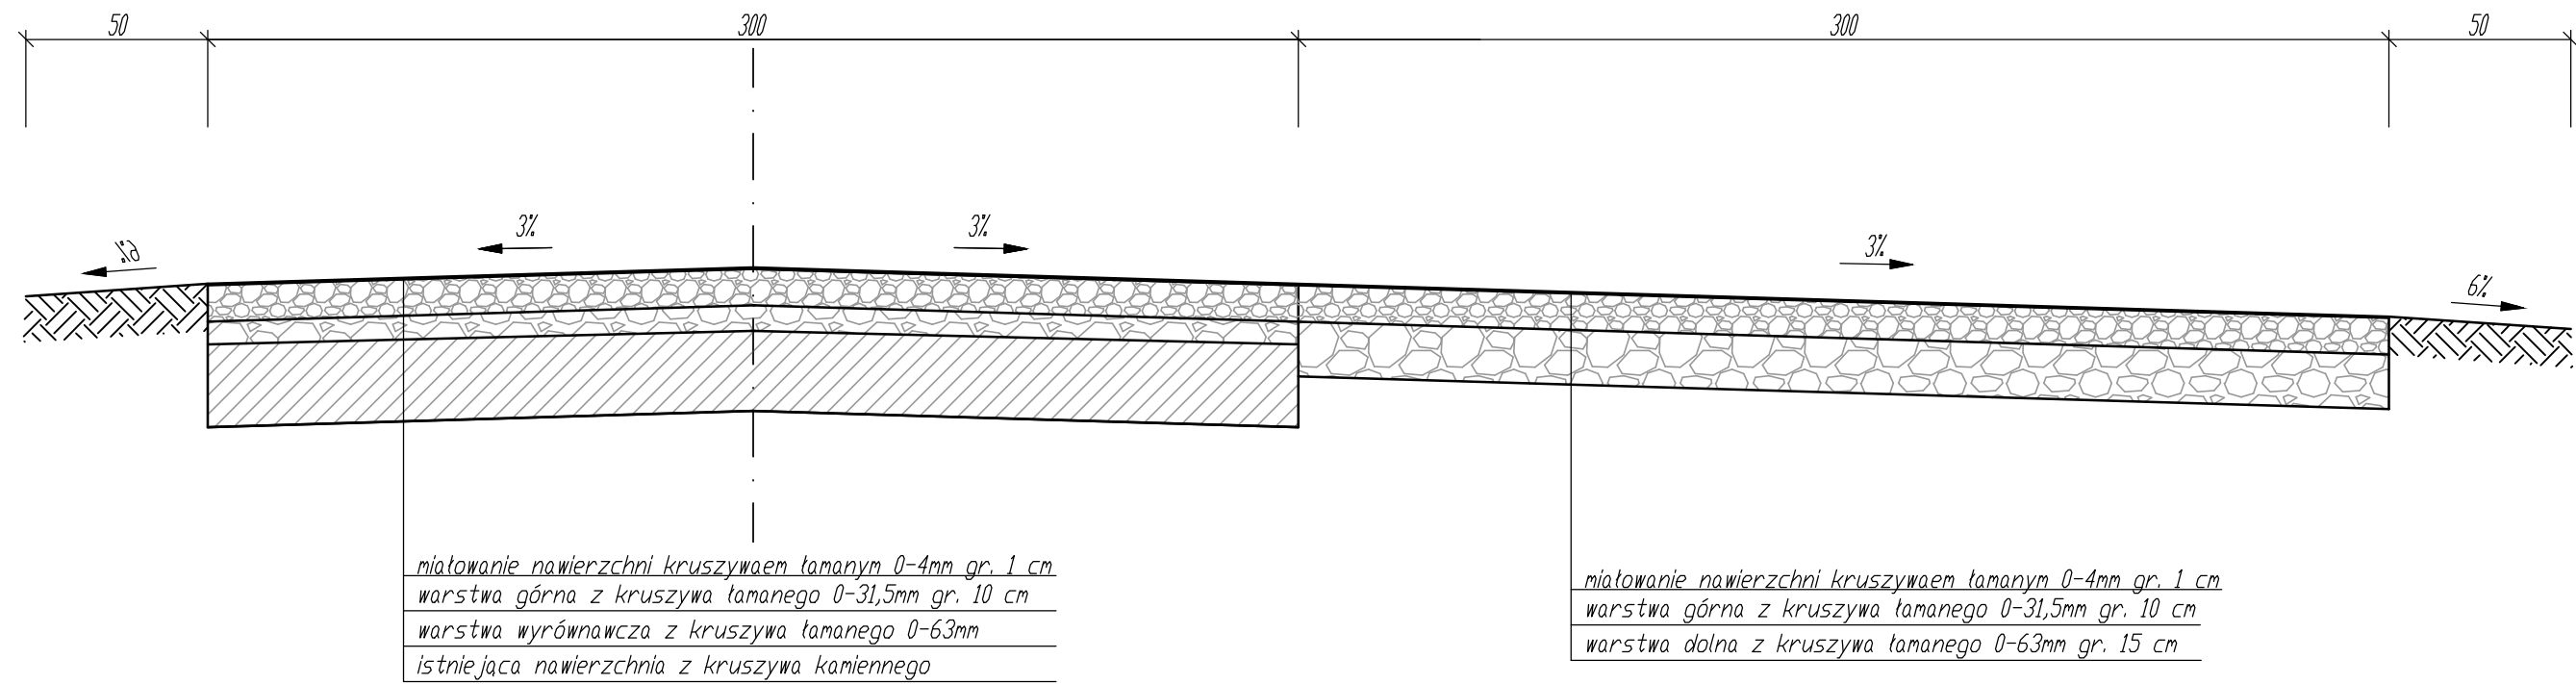

PRZEKRÓJ KONSTRUKCYJNY DROGI  
Skala 1:20

