



ODLUČOVAČ ROPNÝCH LÁTKOK 50 I/s

REZ A-A`

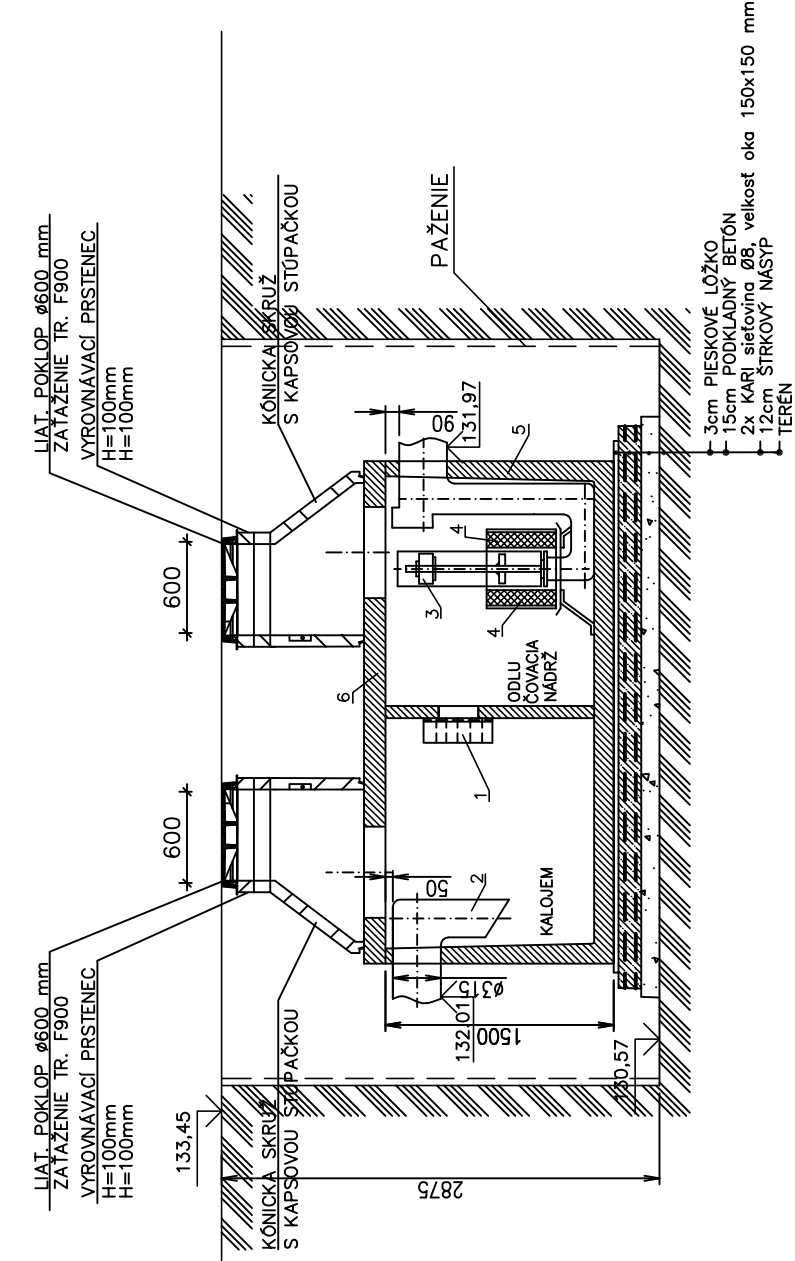

PÔDORYS

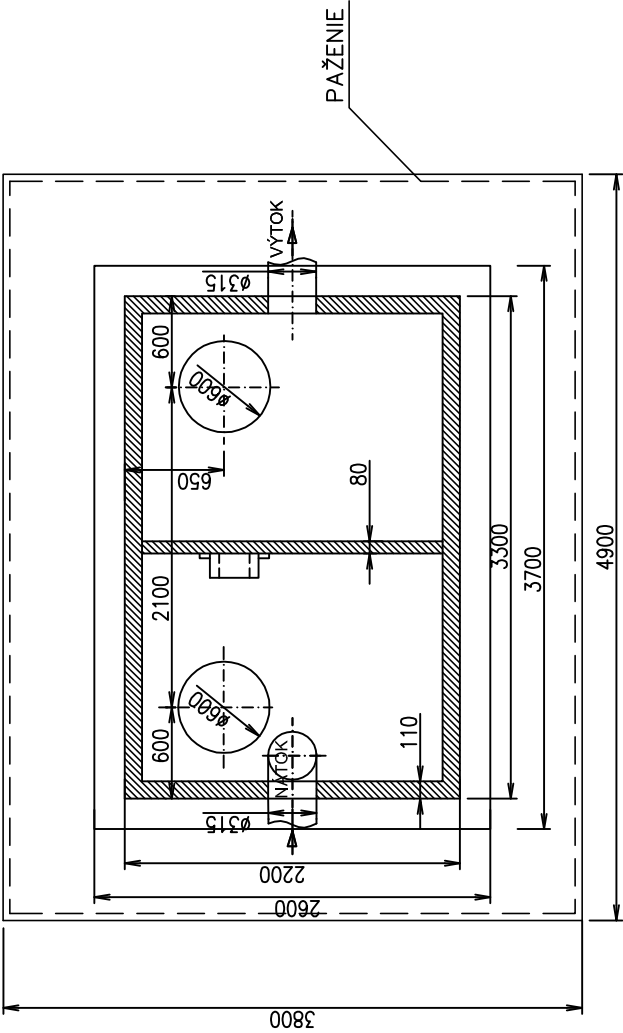


- 1 KOAGULAČNÁ BARIÉRA
- 2 USMERŇOVAČ NÁTOKU
- 3 PLAVÁK
- 4 KOALESCENČNÝ FILTER
- 5 BETÓNOVÁ NADRŽ
- 6 BETÓNOVÝ POKLOP

ODLUČOVAČ ROPNÝCH LÁTKOK KL 50/1 (4)	KLARTEC, spol. s r. o. Mikovíniho 8 917 01 Trnava
---	---

POZNÁMKA:

Podkladný betón tr.C16 je vystužený sieťou KARI KY11 8,0/150 x 8,0/150
Celkové množstvo: 20,59 m2, 5,506 kg/m2 – celkom 0,113 t

POZNÁMKA: VÝSTUPNÉ HODNOTY Z ODLUČOVAČA
ROPNÝCH LÁTKOK 5 mg/l NEL

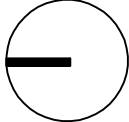ORIENTÁCIA	PROJEKTANT	AUTORIZAČNÉ RAZÍTKO	AUTORIZAČNÉ RAZÍTKO
	CITYPROJEKT, s.r.o. Adámiho 3, 841 05 Bratislava tel.: 0902 37 82 16 skype: cityprojekt e-mail: citovicky@cityprojekt.sk www.cityprojekt.sk		
±0,000=133,40 m n.m.			
Autori:	Ing.arch. Pavol Čitovický	Vypracoval: Ing. Peter Fogmeg	Kontroloval: Ing. Matej Fogmeg
Zodp. projektant:	Ing. Matej Fogmeg		Mierka: 1:10
			Obec: Bratislava
			Okres: Bratislava III
			Dátum: 09/2020
			Stupeň: DRS
Číslo výkresu: 5			