


R-S - Rozvádzač pod omietkou 24mod , typ:KLV-24UPS-F , IP30/20

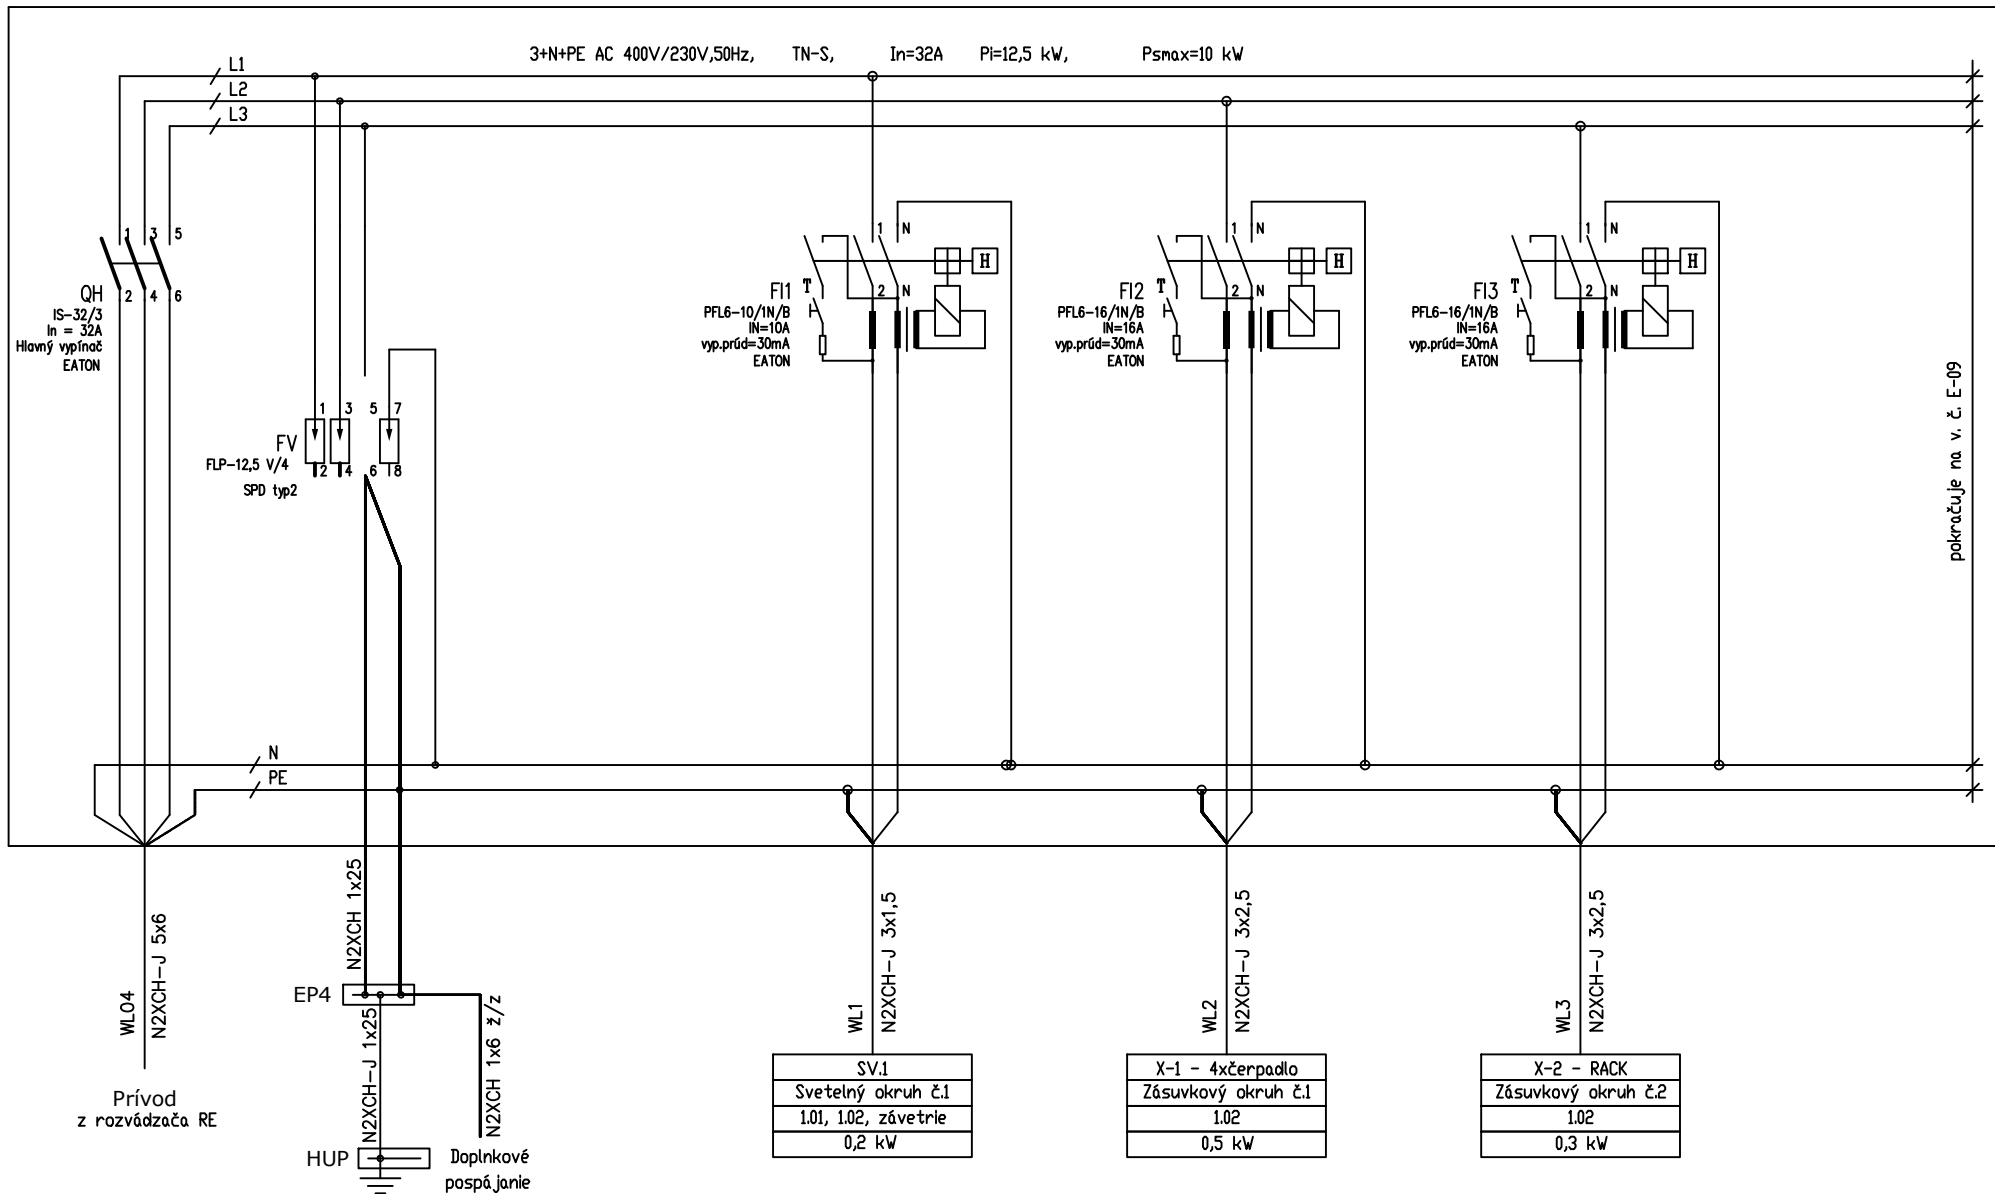

Sústava: 3+N+PE AC 400/230V 50Hz, TN-S

Ochrana: Samočinným odpojením od napájania

- doplnková ochrana prúdovým chráničom RCD

NÁZOV: SO 01, SO 02, SO 03 - PRESTÍPNÉ BÝVANIE - OBEC JELKA
K.ú. : Jelka, č.parcely: 1174/39; 1174/42, 1174/43
ROZVÁDZAČ R-S - PREHLADOVÁ SCHÉMA VÝVODOV

STUPEŇ JPD
DÁTUM 02/2020

Navrhol: Juraj VARGA
Kreslil: MENO
Kontroloval: MENO
Schválil:

PODPIS
ZMENA

Č.zákazky: -
Výkres: -
Rozmer: A4
Archívne číslo: E-08 E-09