

VÝPIS PLASTOVÝCH VÝPLNÍ OTVOROV

Rekonštrukcia a modernizácia materskej školy na Ul. Okružná č. 23
Mesto Levice, Mestský úrad Levice, Námestie hrdinov 1, 934 01 Levice

LIST Č. 06 /05

OZNAČENIE
VO VÝKRESE

PL8

POPIS A NÁČRT PRVKU

POPIS:

EXTERIÉROVÉ 6x DVOJKRÍDLOVÉ OTVÁRAVÉ, SKLOPNÉ OKNO

KONŠTRUKCIA:

PLASTOVÝ 6-KOMOROVÝ PROFIL, POVRCH: INTERIÉR- HLADKÝ BIELY, EXTERIÉR- HLADKÝ BIELY

ZASKLENIE:

TEPELNOIZOLAČNÉ TROJSKLO ČÍRE, HLADKÉ, $U_g = \text{max. } 0,5 - 0,7 \text{ W/m}^2\text{K.}$

KOVANIE:


KĽUČKA BIELA S MIKROVENTILÁCIOU - KONKRÉTNY TYP VYBERIE INVESTOR Z PONUKY DODÁVATEĽA.

PRÍSLUŠENSTVO:

OPLECHOVANIE VONKAJ. PARAPETU HR.170 MM HLINÍK. PLECHOM HR. 2 MM, FARBA-BIELA

VNÚTORNÉ HLINÍKOVÉ ŽALÚZIE, FARBA BIELA

POHĽAD (M=1:50) :

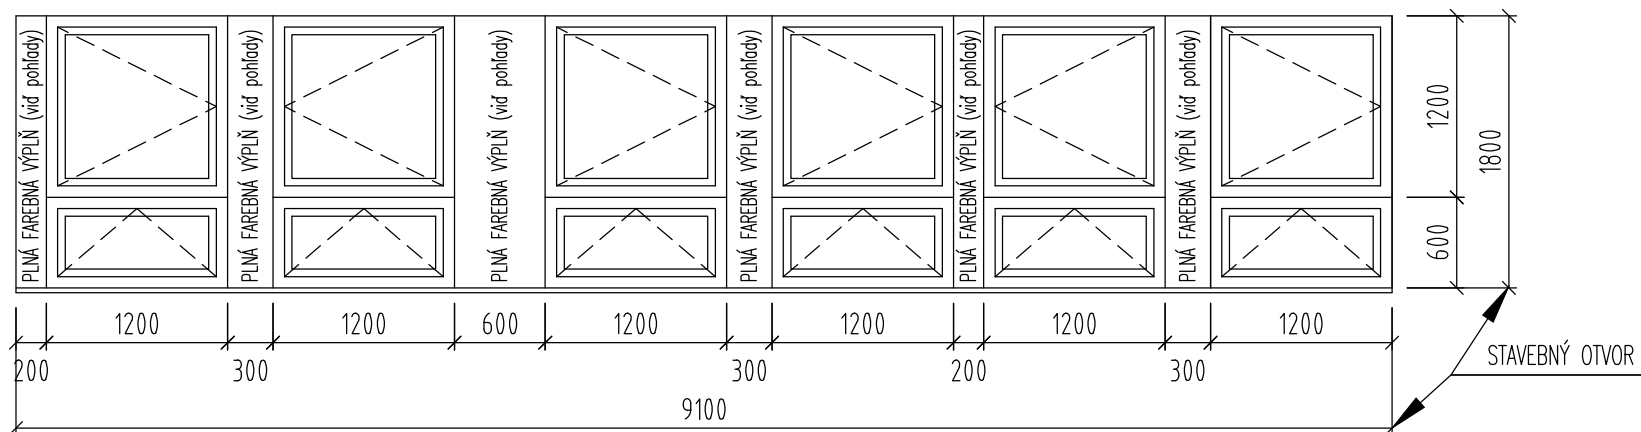

ROZMER

PODĽA OBR.

POZNÁMKA

VONKAJŠIU HRANU OKNA OSADIŤ NA VONKAJŠIU HRANU MURIVA
RÁMY PREKRYŤ KONTAKTNÝM ZATEPLOVACÍM SYSTÉMOM MIN. 30 mm

POČET	1.NP	1
	2.NP	1

2 ks

SPOLU