


RZUT PODDASZA
Skala 1:50

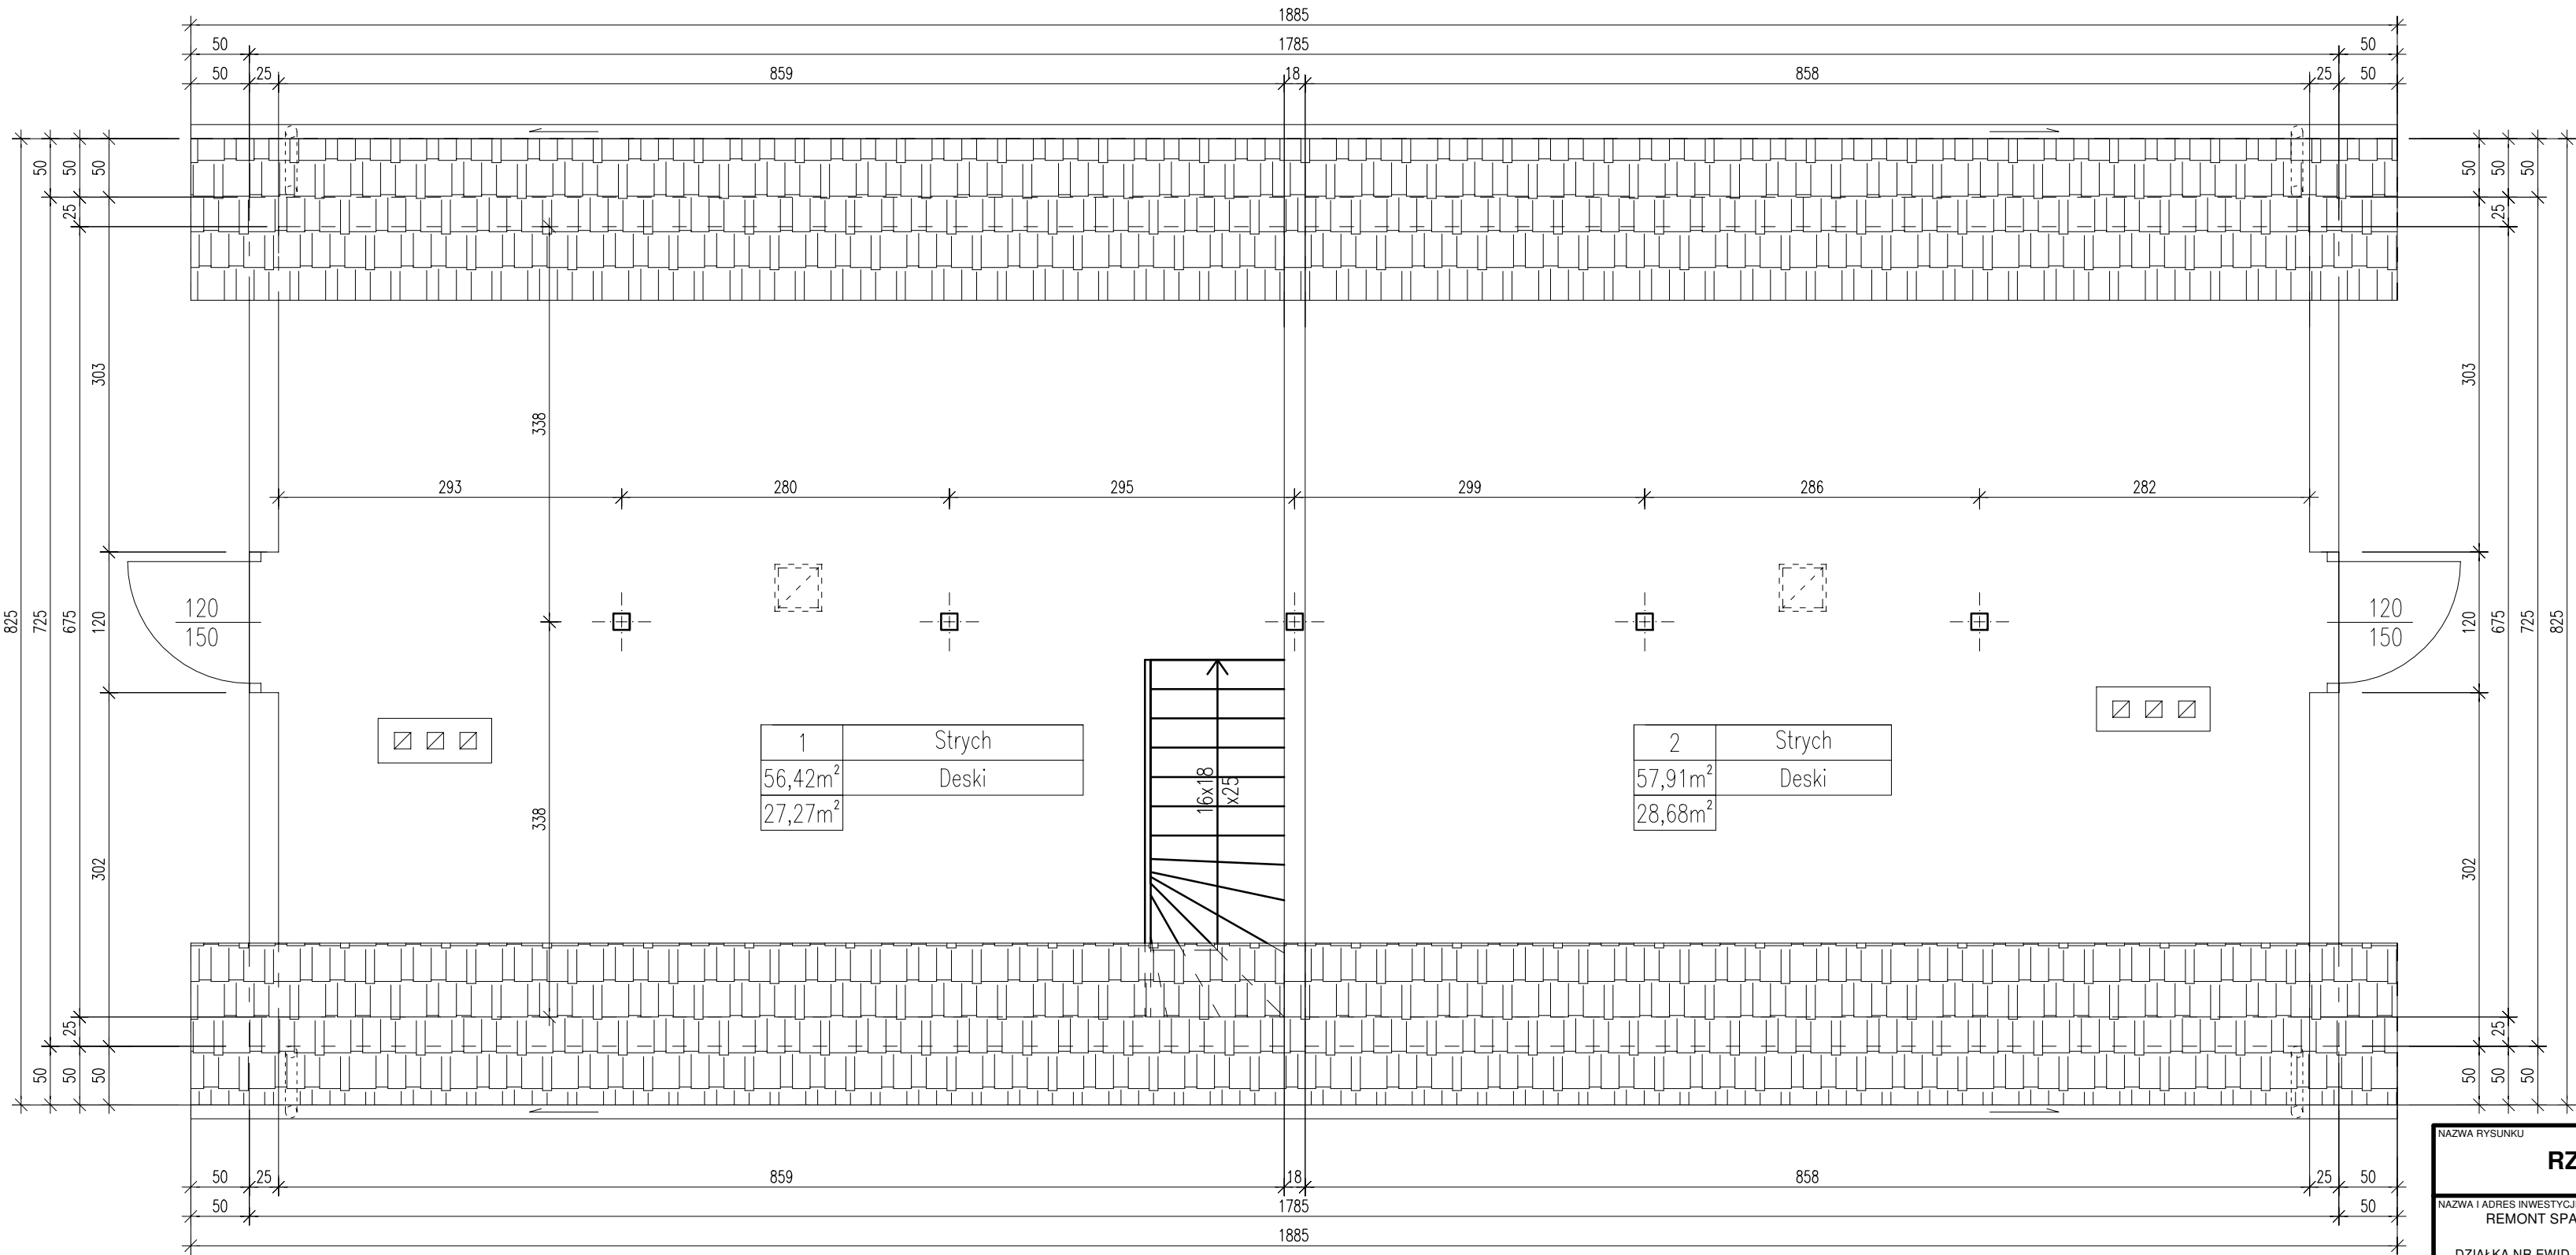

NAZWA RYSUNKU		NR RYSUNKU
RZUT PODDASZA		3
NAZWA I ADRES INWESTYCJI		SKALA RYSUNKU
REMONT SPALONEGO BUDYNKU GOSPODARCZEGO LEŚNICTWA PIENKOWO DZIAŁKA NR EWID. 190LP, OBRĘB PRUSZCZ, GMINA GOSTYCYN		1:50
DANE INWESTORA		DATA
NADLEŚNICTWO ZAMRZENICA ZAMRZENICA 1A, 89-510 BYŚLAW		07.10.2019 r.
JEDNOSTKA PROJEKTOWA		
<div><div></div><div>PRODOM PLUS</div></div> <div>Prodom PLUS Tomasz Pałubicki Nowa Tuchola 2, 89-500 Tuchola e-mail: biuro@prodom-plus.pl tel.: 793-322-105</div>		
OPRACOWAŁ		SPECJALNOŚĆ
PROJEKTANT		PODPIS
inż. ANDRZEJ DYLEWSKI UPR. BUD. NR 776/75/Bg i WBPP-NB-7210/2/83		KONSTRUKCYJNO BUDOWLANA ARCHITEKTONICZNA KONSTRUKCYJNO INŻYNIERSKA