



Rez : 1 - 1`
m 1: 250/100

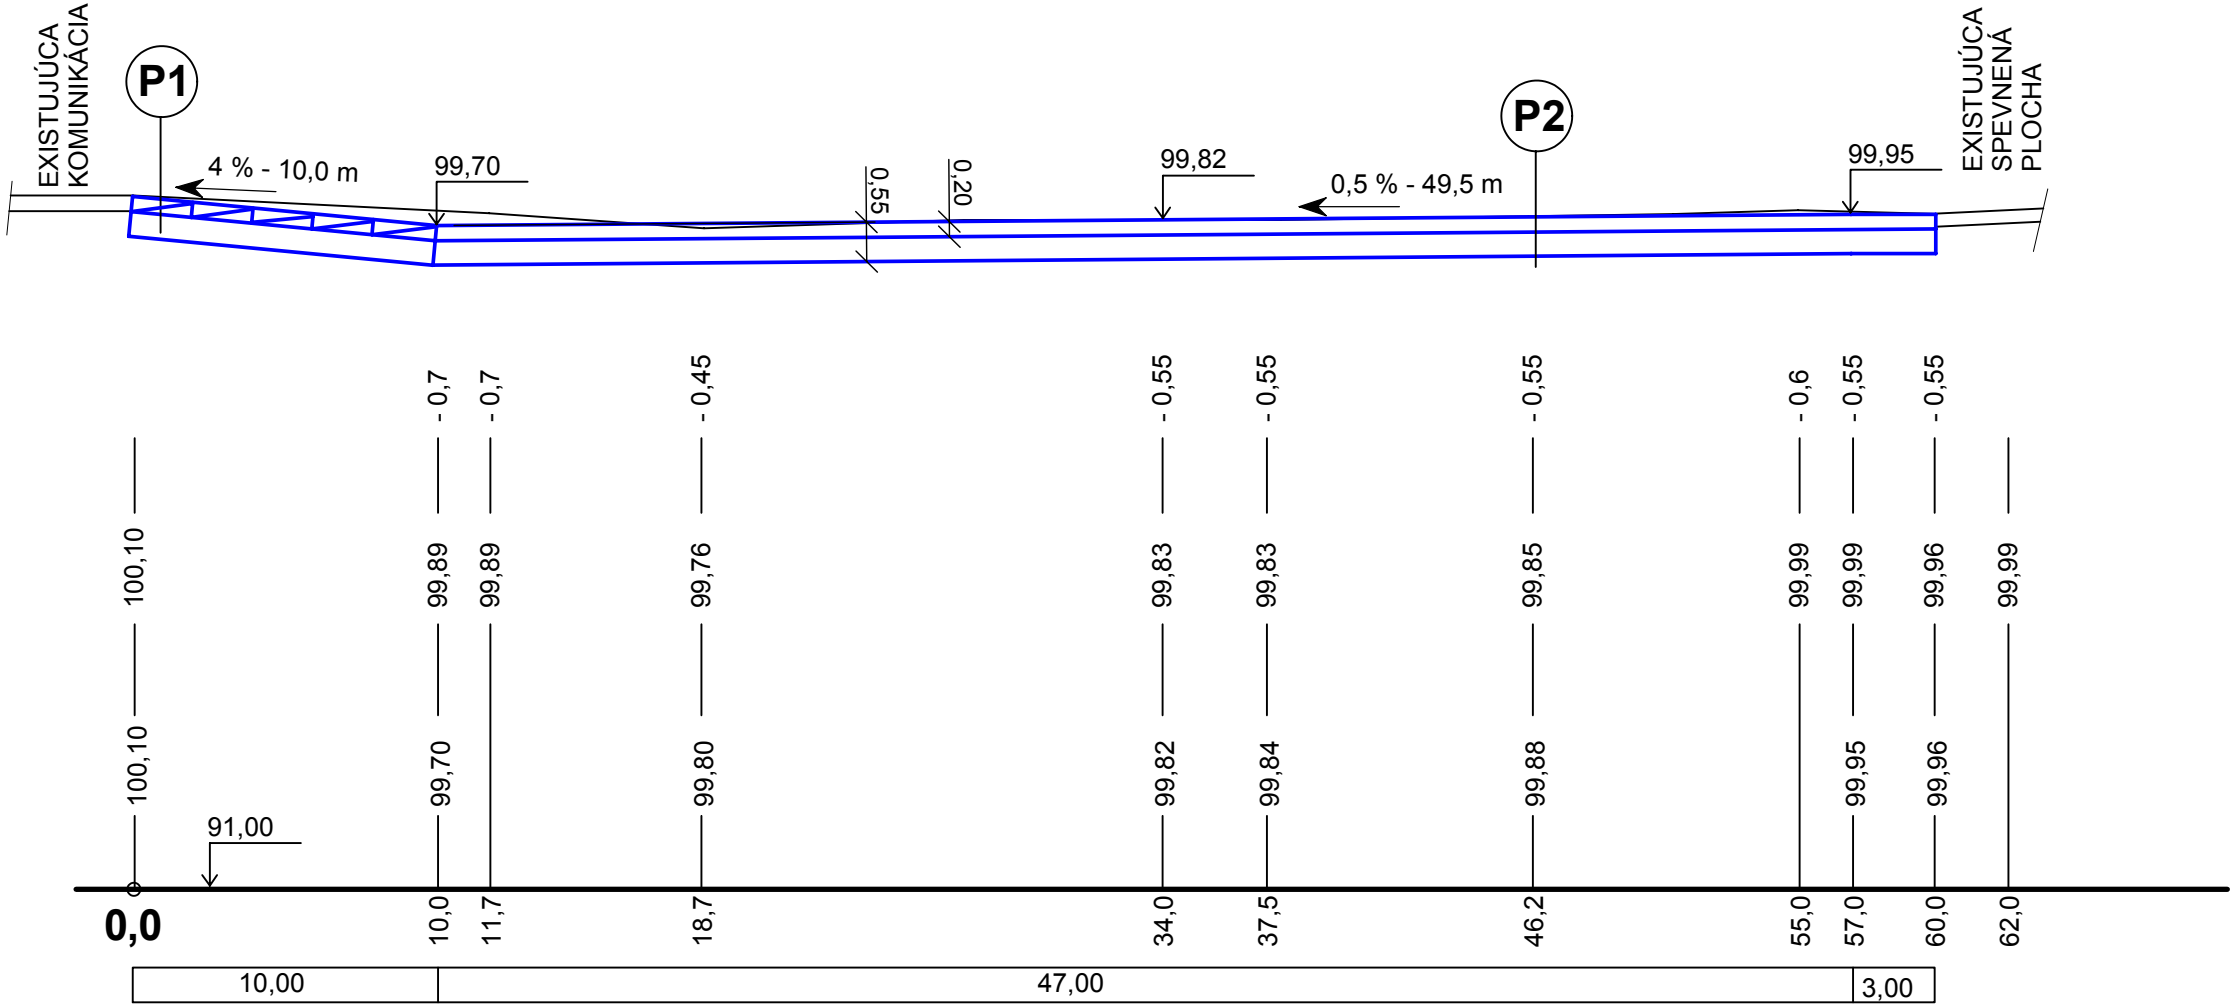

Rez : 2 - 2`
m 1: 250/100

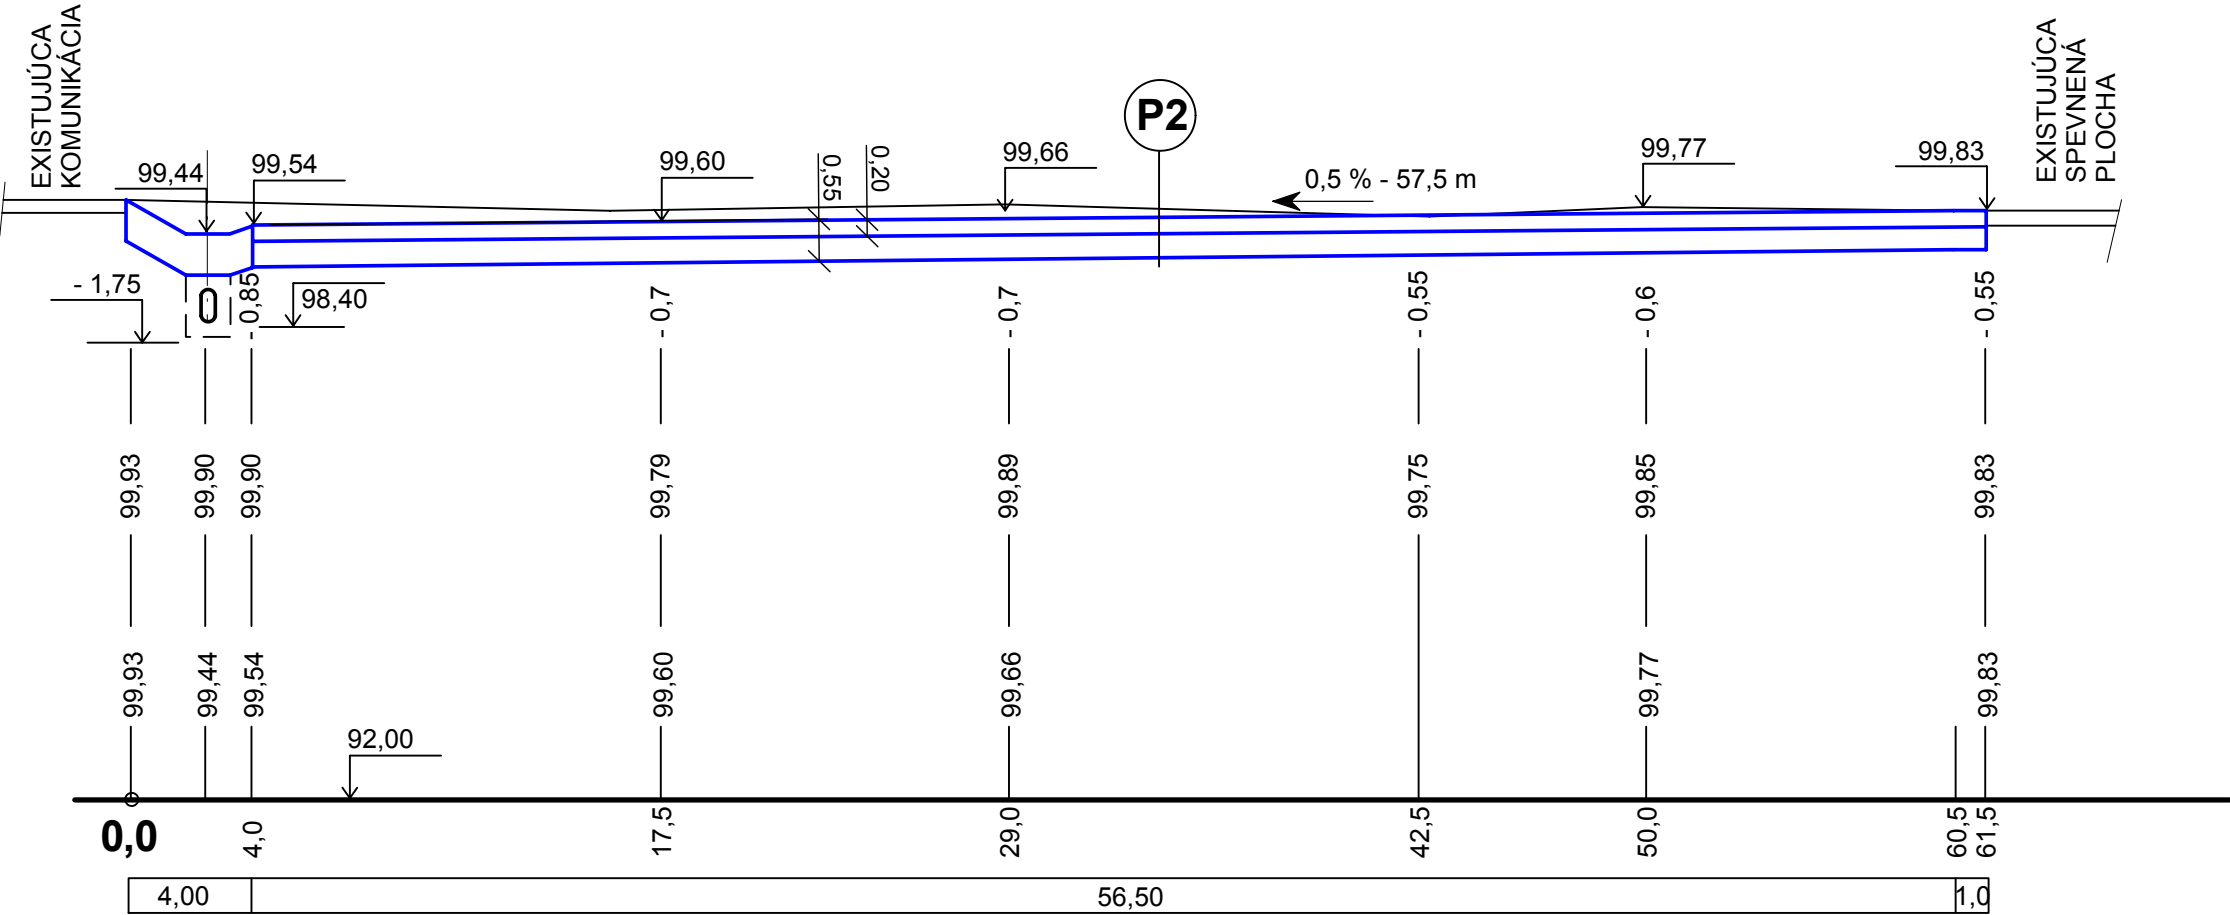

Projekt stavby						ZVÁZOK Č.		
HLAVNÝ PROJEKTANT	ING. GRÉK		VYPRACOVAL GRÉKOVÁ					
ZODPOVEDNÝ PROJEKTANT	ING. GRÉK, ING. PÁV							
STAVEBNÍK	LESY SR š.p.G.R. BANSKÁ BYSTRICA, nám. SNP 8, PSČ 975 66							
MIESTO STAVBY	k.ú. ORAVSKÁ POLHORA		PARCEL. ČÍSLO KN-C č. 21069/30; 21069/31; 21069/66					
OKRES	NÁMESTOVO		KRAJ	ŽILINSKÝ				
					2	1	1	2
NÁZOV STAVBY ES ORAVSKÁ POLHORA - rekonštrukcia spevnenej plochy						DÁTUM		08/2018
						MIERKA		1: 250/100
						STUPEŇ		PSP a RS
OBSAH VÝKRESU Rezy spevnenou plochou 1-1`,2-2`						ČÍSLO VÝKRESU D.1.2.2.03		