


PÔDORYS ZÁKLADOV - PÔVODNÝ STAV

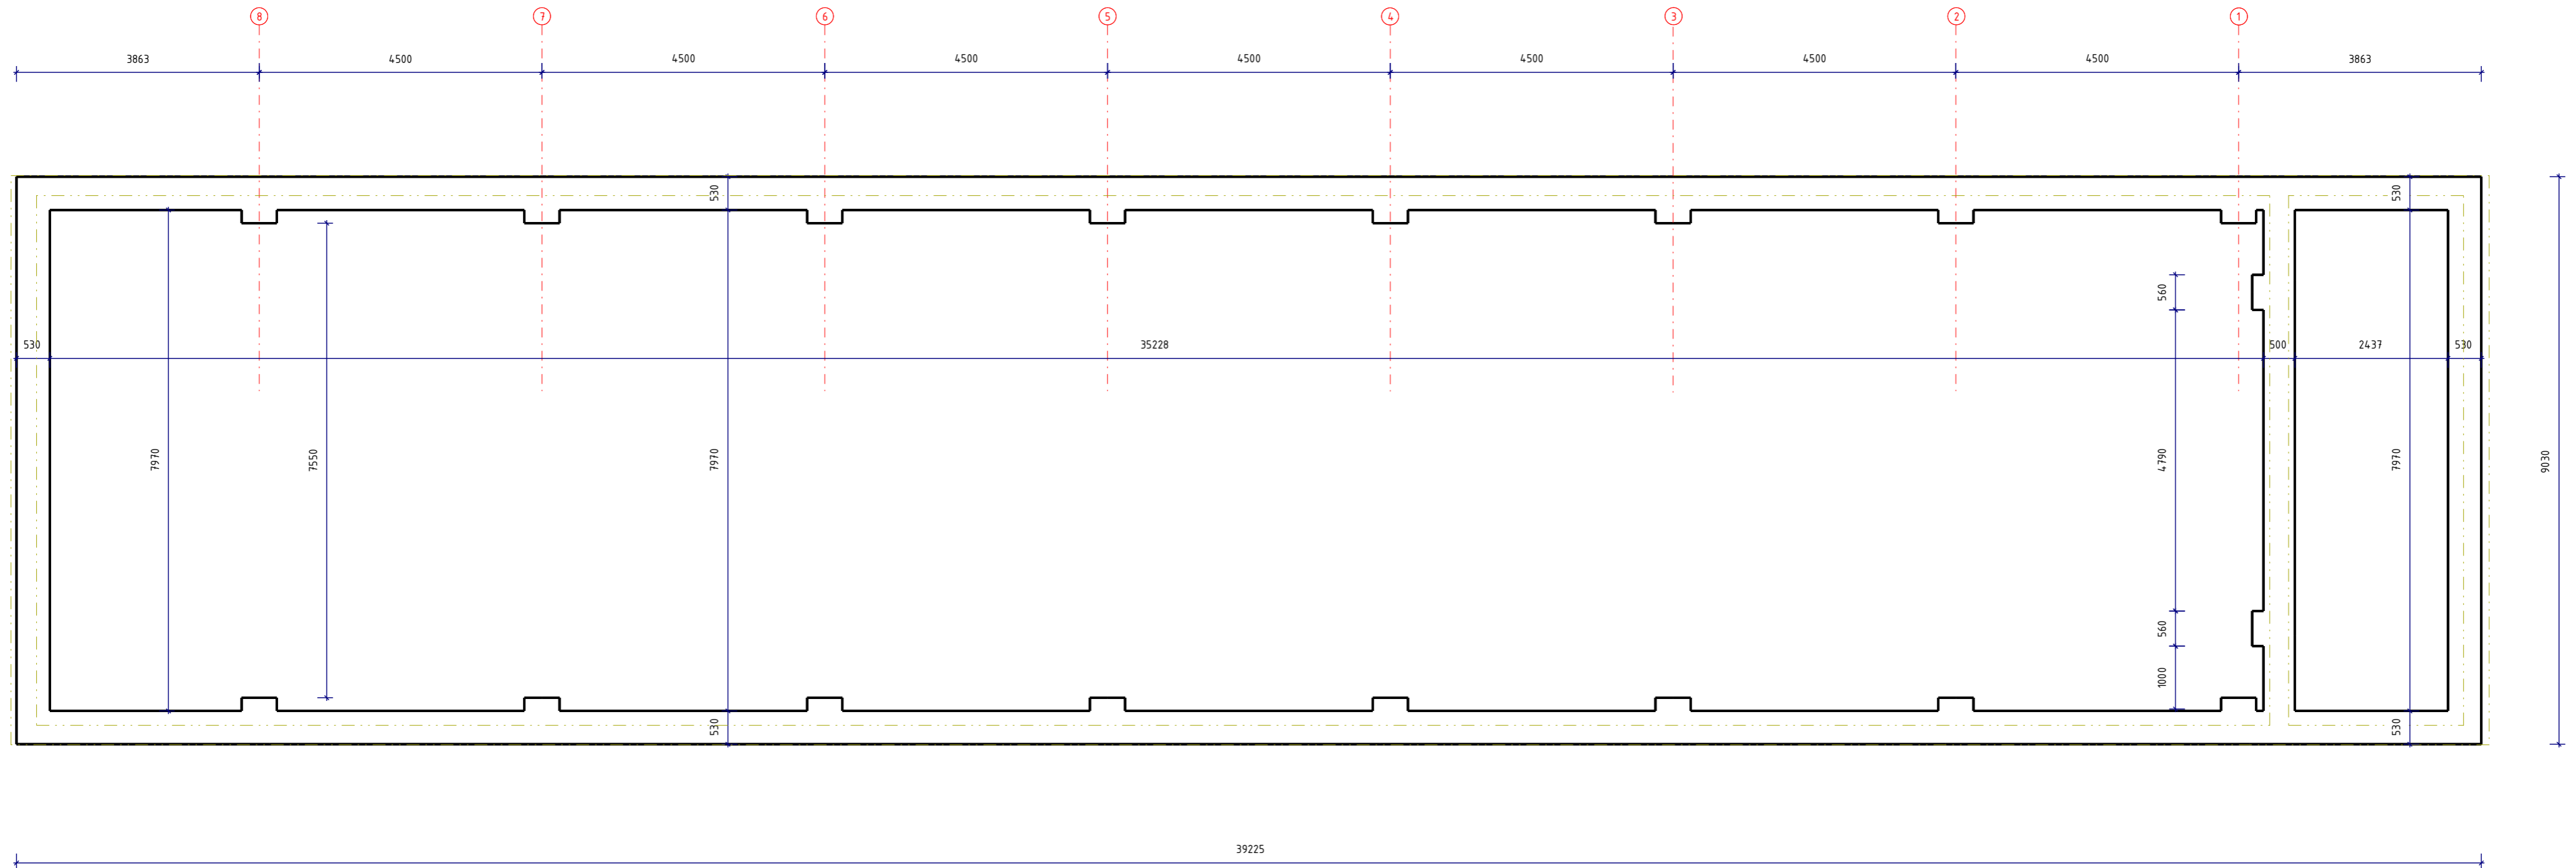

LEGENDA:

PŮVODNÉ ŽB ZÁKLADY - ZACHOVAŤ A VYSPRAVIŤ



VEDÚCI PROJEKTANT Ing.arch.I.Snoha	ZODP.PROJEKTANT Ing.Pavel Hucák	VYPRACOVAL Z.LALKA	KP - PROJEKT HUCÁK - KRUPINA PROJEKČNÁ KANCELÁRIA ZÁKLAD STAVEBNÉ KONSTRUKČIE
STAVEBNÍK Farma Medovarce s.r.o.	MIESTO STAVBY KNC Medovarce p.č.143/26, 143/49	MIERKA 1:75	FORMÁT: A3
NÁZOV STAVBY ODCHOV MLADÉHO HOV.DOBYTKA JALOVÍC	DRUH PROJEKTU projekt pre stav.povolenie	DÁTUM: 04/2022	Č.VÝKRESU: 2
OBSAH PROJEKTU pôvodný stav - pôdorys základov			