



CHODNÍKOM A MÚRIKOM Z PALISÁD

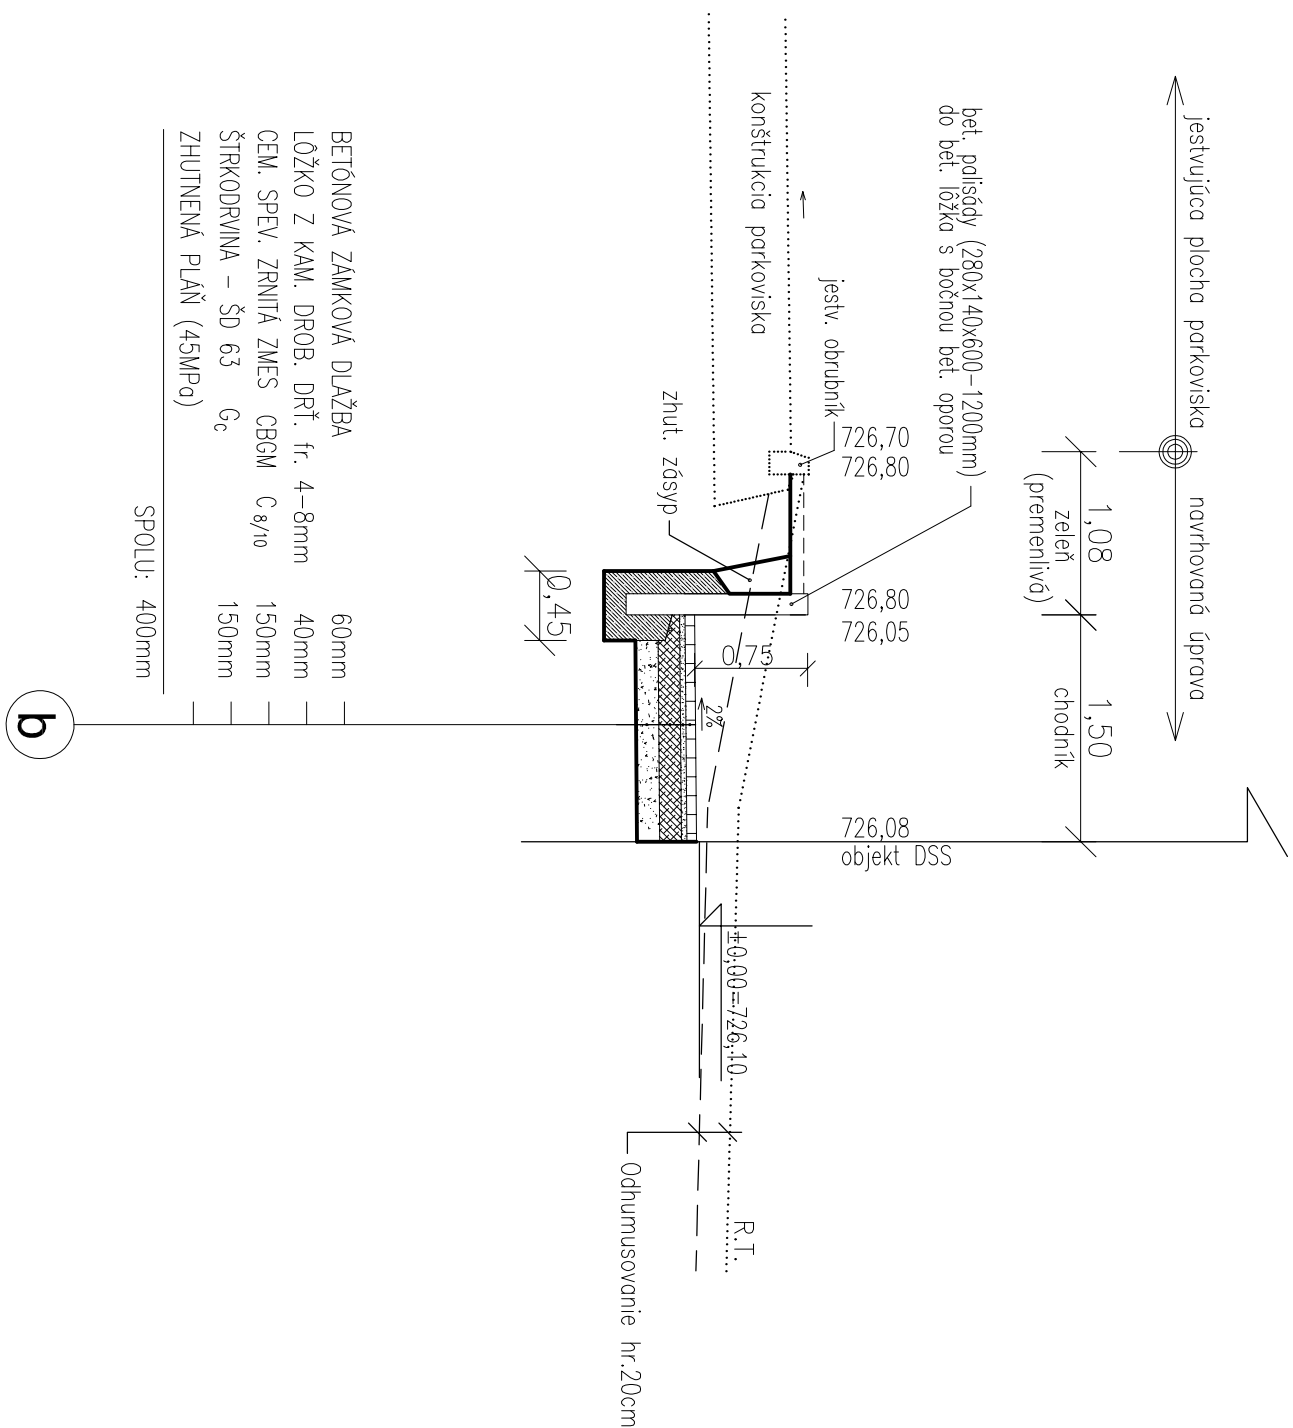


CHODNÍKOM SO ZNÍŽENÝM OBRUBNÍKOM PARKOVISKA

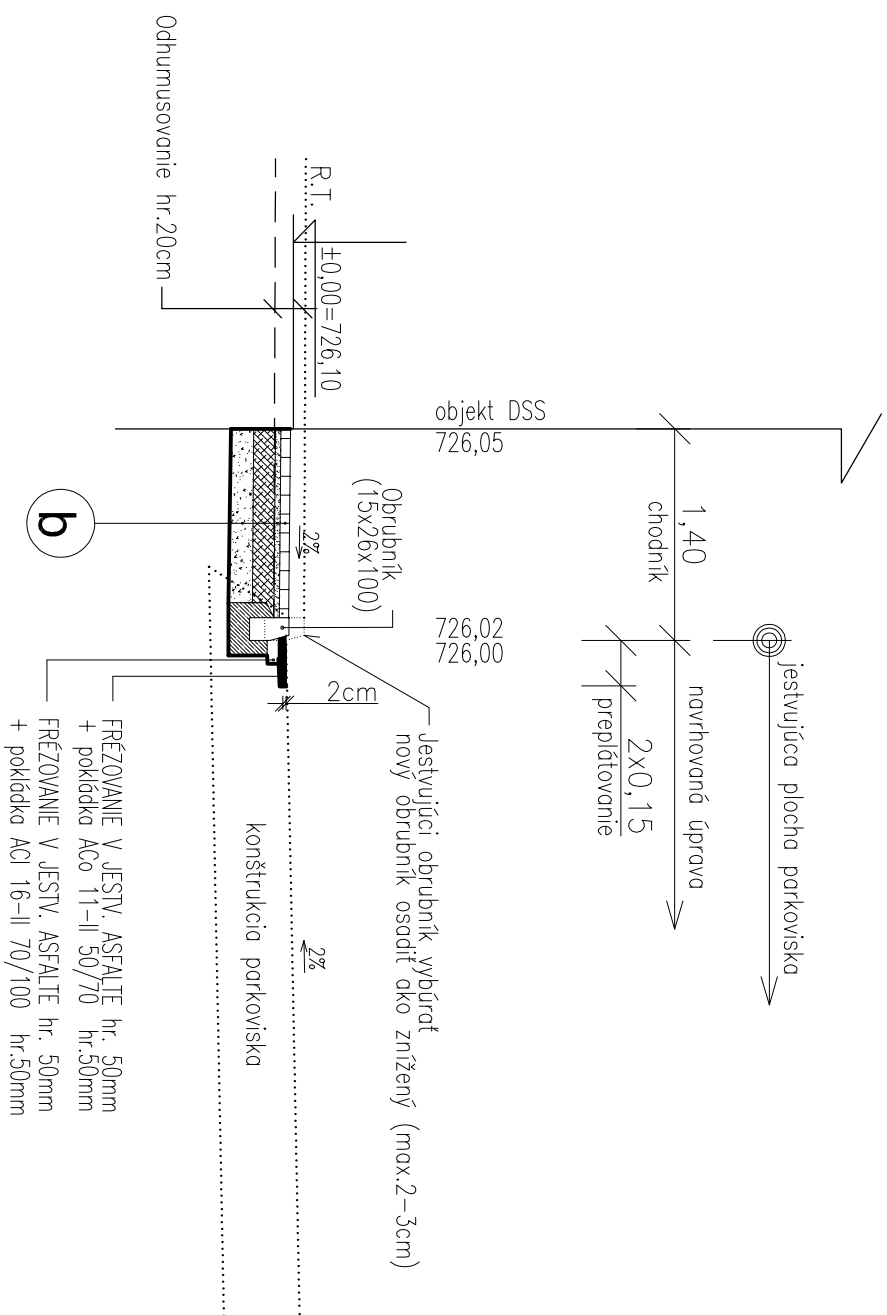

SO-07 SPEVNENÉ PLOCHY A KOMUNIKÁCIE

AUTOR			
ZODP. PROJEKTANT	Ing. Mästarčík		
VYPRACOVANÉ	Ing. Mästarčík		
KRESLIL			
INVESTOR	Mesto Svit		
STAVBA:	Zariadenie pre seniorov		
OBSAH:	Vzorový rez A – B		

 <p>prokom projektová kancelária P O P R A D A</p> <p>Uľetavská 866, TEL./FAX 092/7765936</p>	
KOMUNIKÁCIE	
FORMÁT	2A4
DÁTUM	07/2021
STUPEŇ	PROJEKT
MIERKA	Č. VÝKRESU
1:50	2