



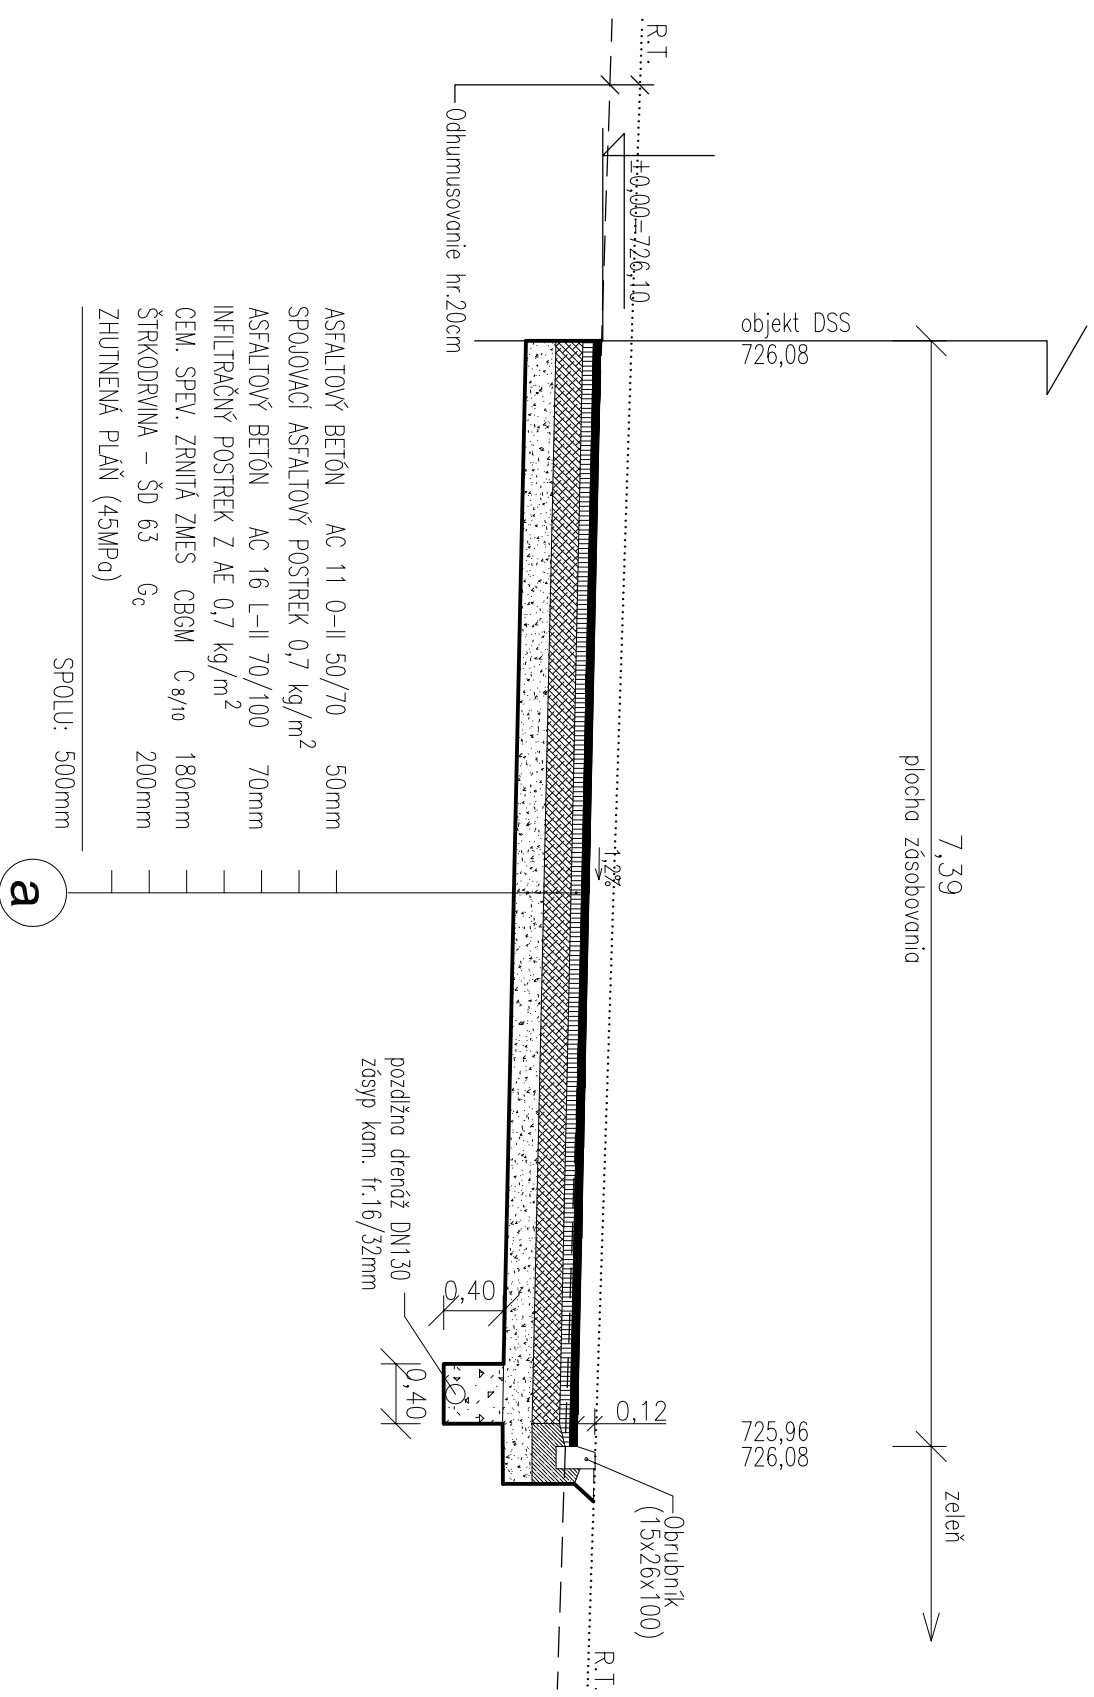

CHODNÍKOM

Zariadenie pre seniorov – Svit

PLOCHOU ZÁSODOVANIA

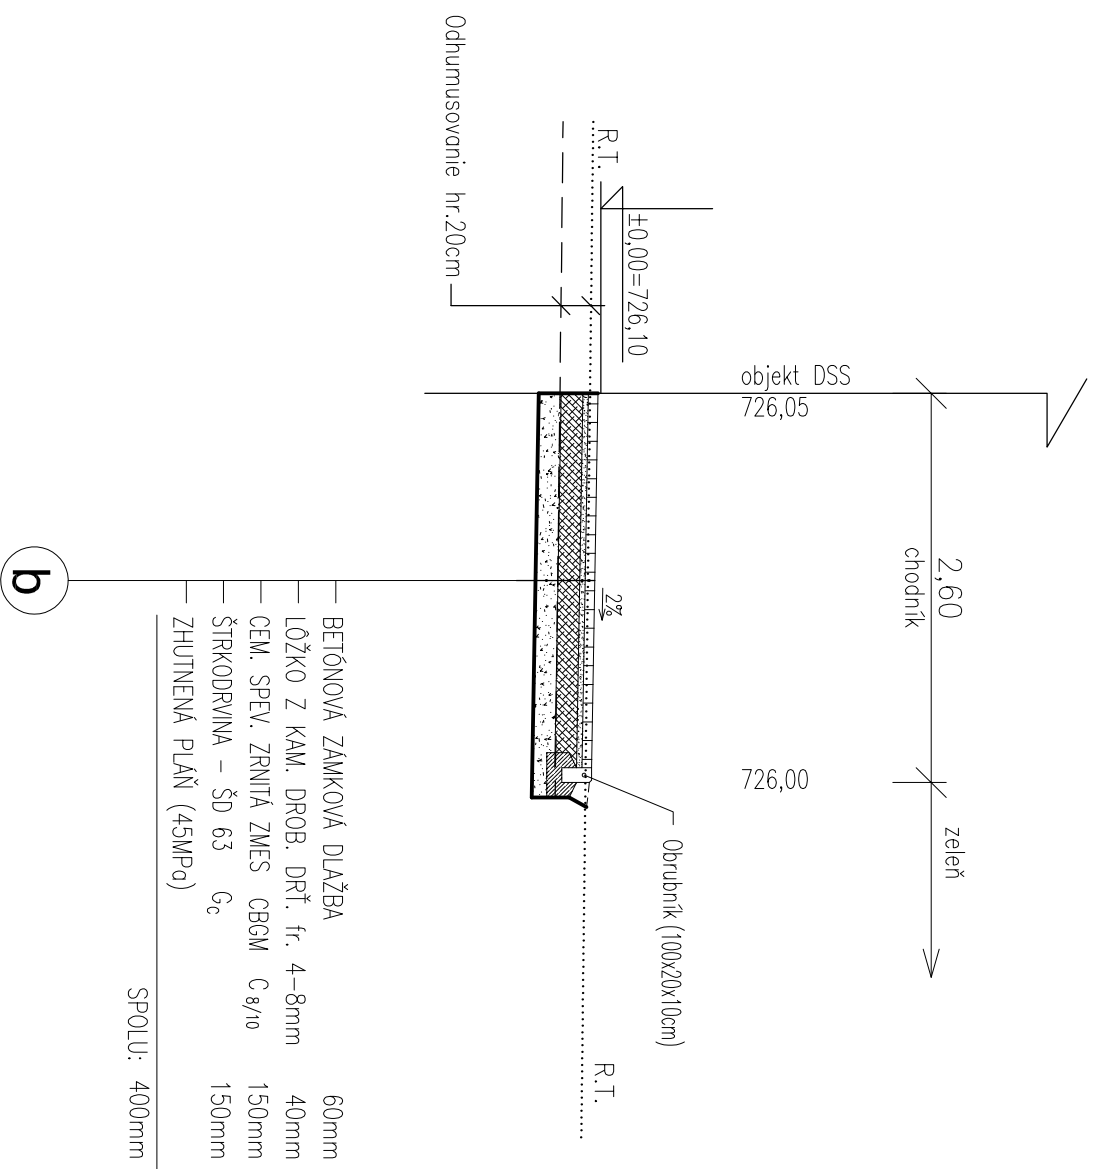

SO-07 SPEVNENÉ PLOCHY A KOMUNIKÁCIE

AUTOR		
ZODP.PROJEKTANT	Ing. Mäsiarčík	
VYPRACOVAN	Ing. Mäsiarčík	
KRESLIL		
INVESTOR	Mesto Svit	
STAVBA:	Zariadenie pre seniorov	
OBSAH:	Vzorový rez C – D	
<div><p>prokom projektová kancelária P O P R Á D Uľtšovská 866, TEL./FAX:092/7765936</p></div>		
KOMUNIKÁCIE		
FORMÁT	2A4	
DÁTUM	07/2021	
STUPEŇ	PROJEKT	
MIERKA	Č. VÝKRESU	
1:50	3	