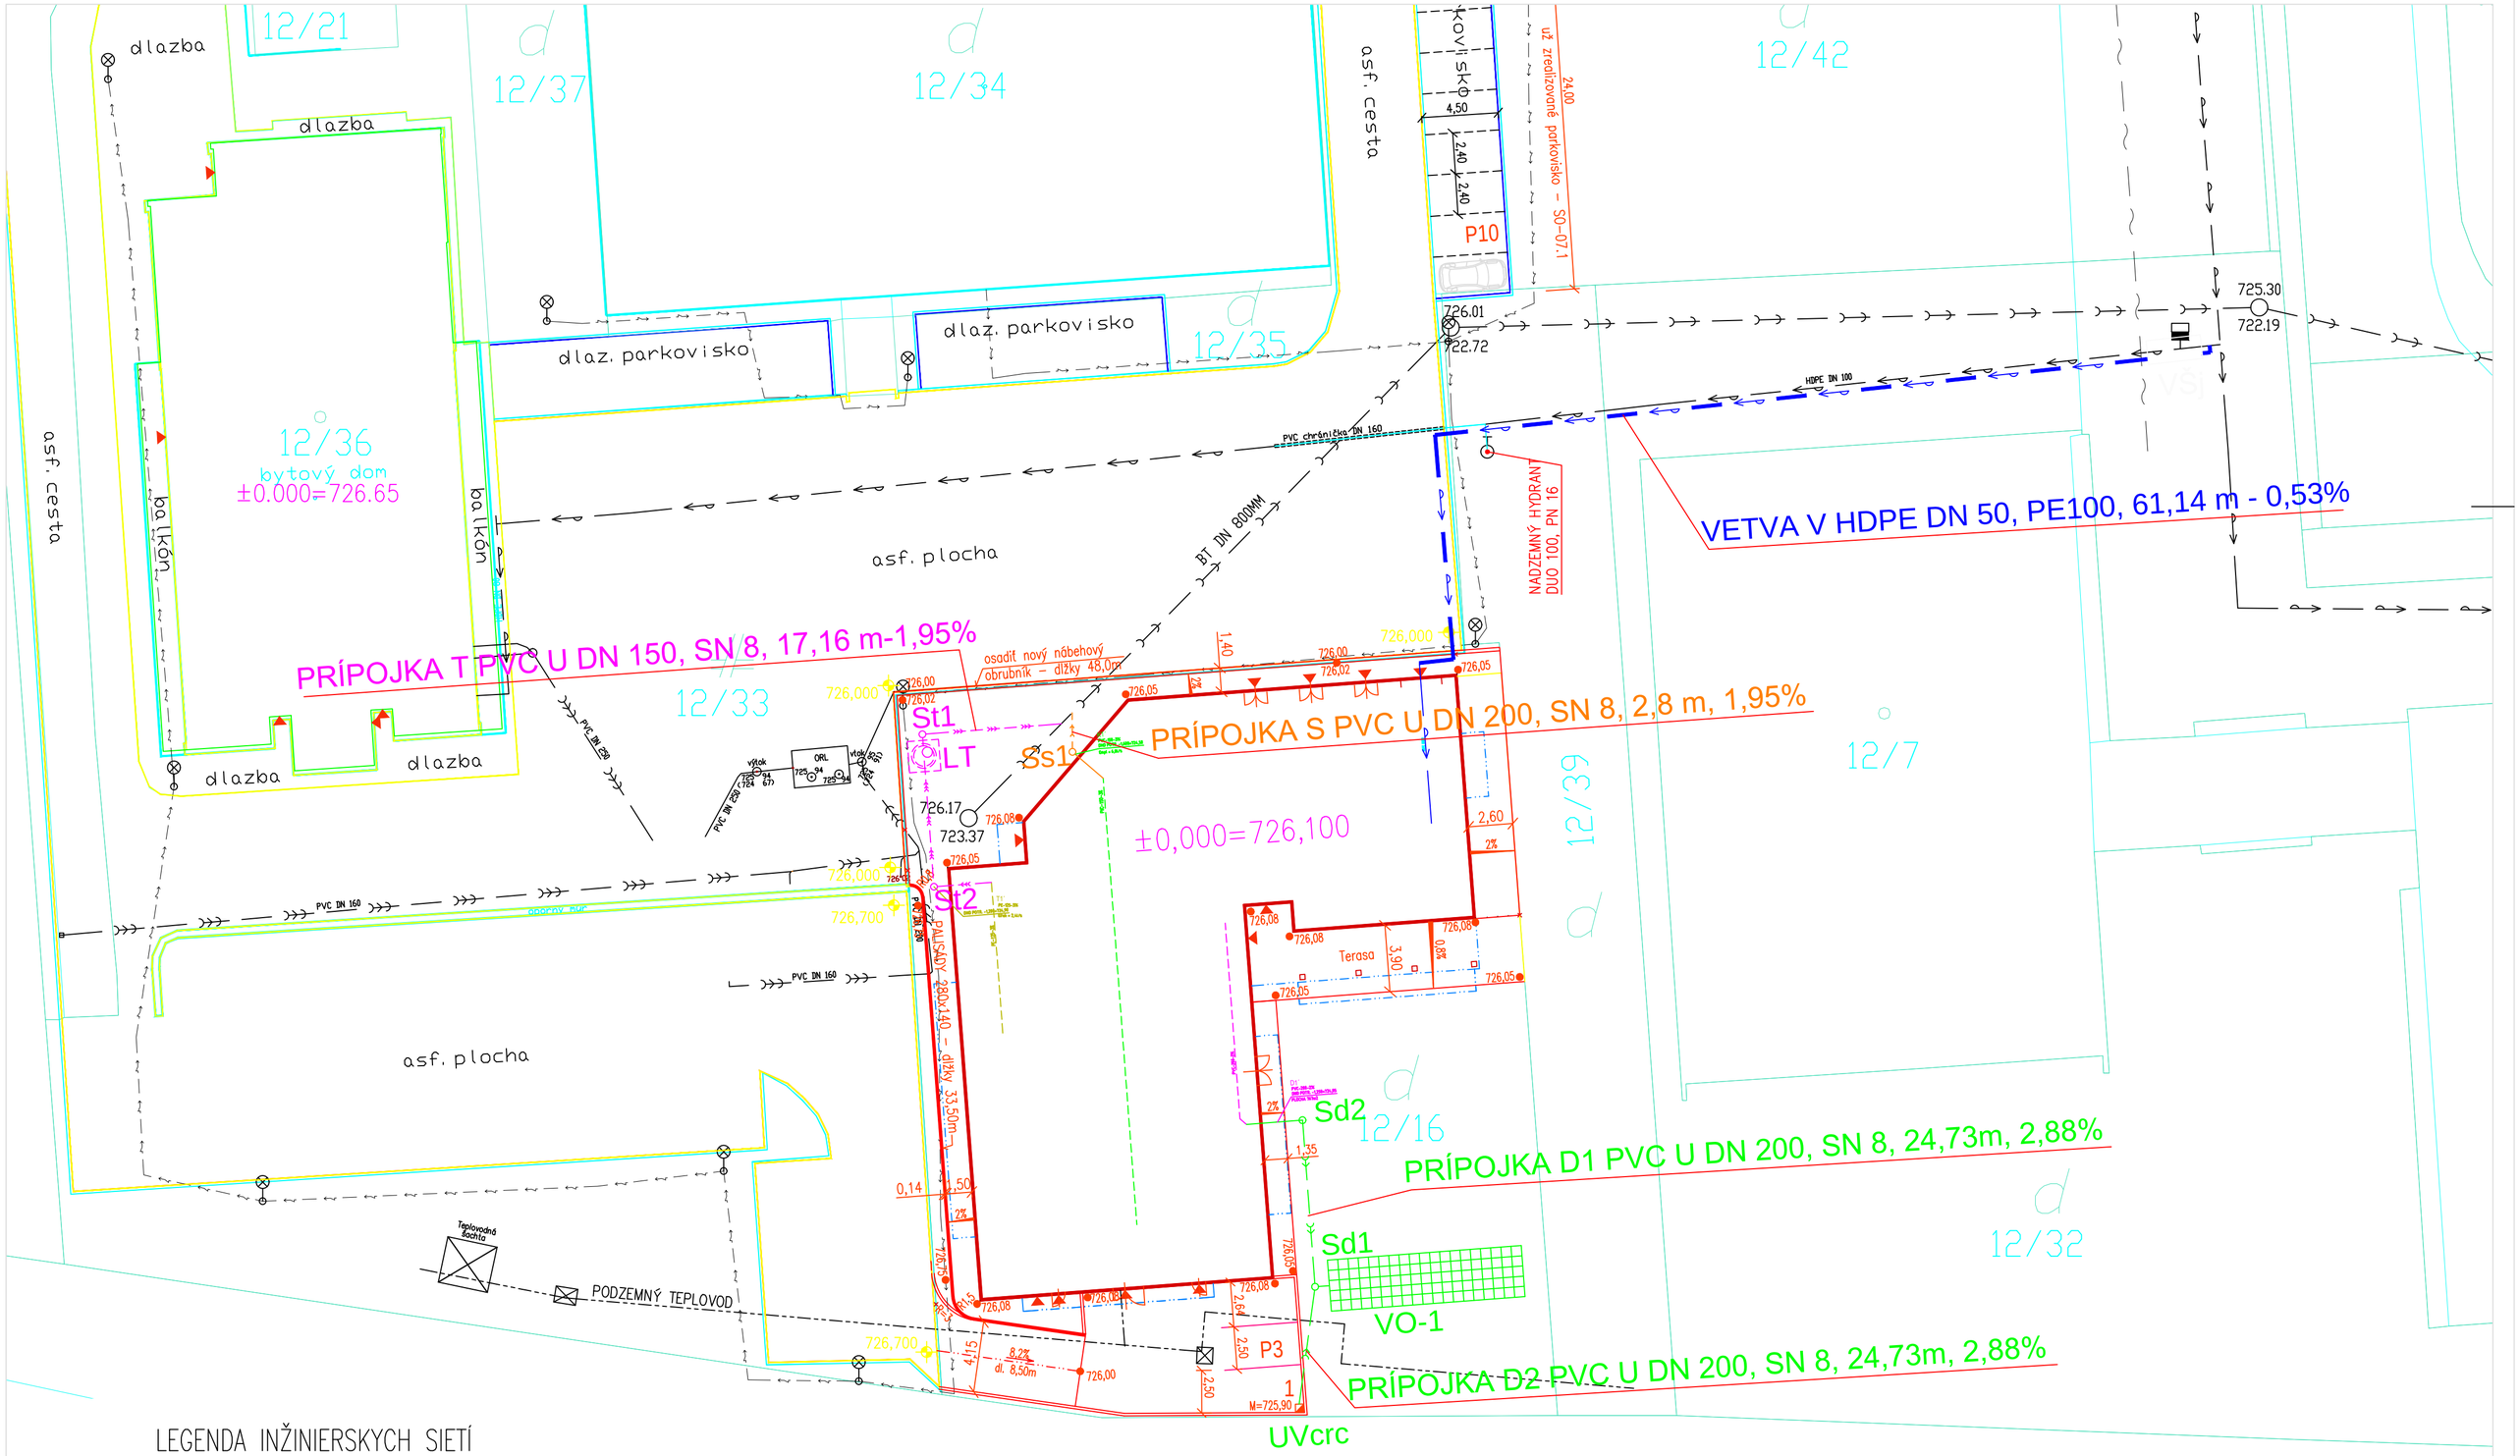

LEGENDA INŽINIERSKYCH SIETÍ

JESTVUJÚCE

- KANALIZÁCIA SPLAŠKOVÁ
- VEREJNÝ VODOVOD

NAVRHOVANÉ

- KANALIZÁCIA SPLAŠKOVÁ
- KANALIZÁCIA DAŽĎOVÁ ČISTÁ
- KANALIZÁCIA TUKOVÁ
- VODOVODNÁ PRÍPOJKA
- VŠj VODOMERNÁ ŠACHTA –EXISTUJÚCA
- HNj NADZEMNÝ HYDRANT DN 100–EXISTUJÚCI
- Ss1 Sd1 St1 REVÍZNA ŠACHTA
- UVcrc ULIČNÁ VPUSŤ S ODLUČOVAČOM ROPNÝCH LÁTOK
- LT LAPAČ TUKOV V-ALFATEC LT NS4B
- VO-1 VSAKOVACÍ OBJEKT EKODREN S KOŠMI DB60

Zodp.projektant: Ing.Milan BIZUB

ZDRAVOTECHNIKA

INVESTOR:	Mesto Svit	FORMÁT: A2	Č. VÝKR. K 01
VYPRACOVAL:	Ing.Milan BIZUB	DÁTUM: 07/2021	
STUPEŇ:	PROJEKT PRE STAVEBNÉ POVOLENIE	MIERKA: 1:500	
AKCIA:	Zariadenie pre seniorov p.č. 12/16, 12/33, 12/32, 12/39 k.u. Svit	MARMJ, s.r.o. KOLLÁROVA 19A 05801 POPRAD	Č. PARÉ
PROFESIA:	SO-03 KANALIZAČNÁ PRÍPOJKA	SO-03.1 KANALIZAČNÁ PRÍPOJKA SPLAŠKOVÁ SO-03.2 KANALIZAČNÁ PRÍPOJKA DAŽĎOVÁ	
VÝKRES:	SITUÁCIA		