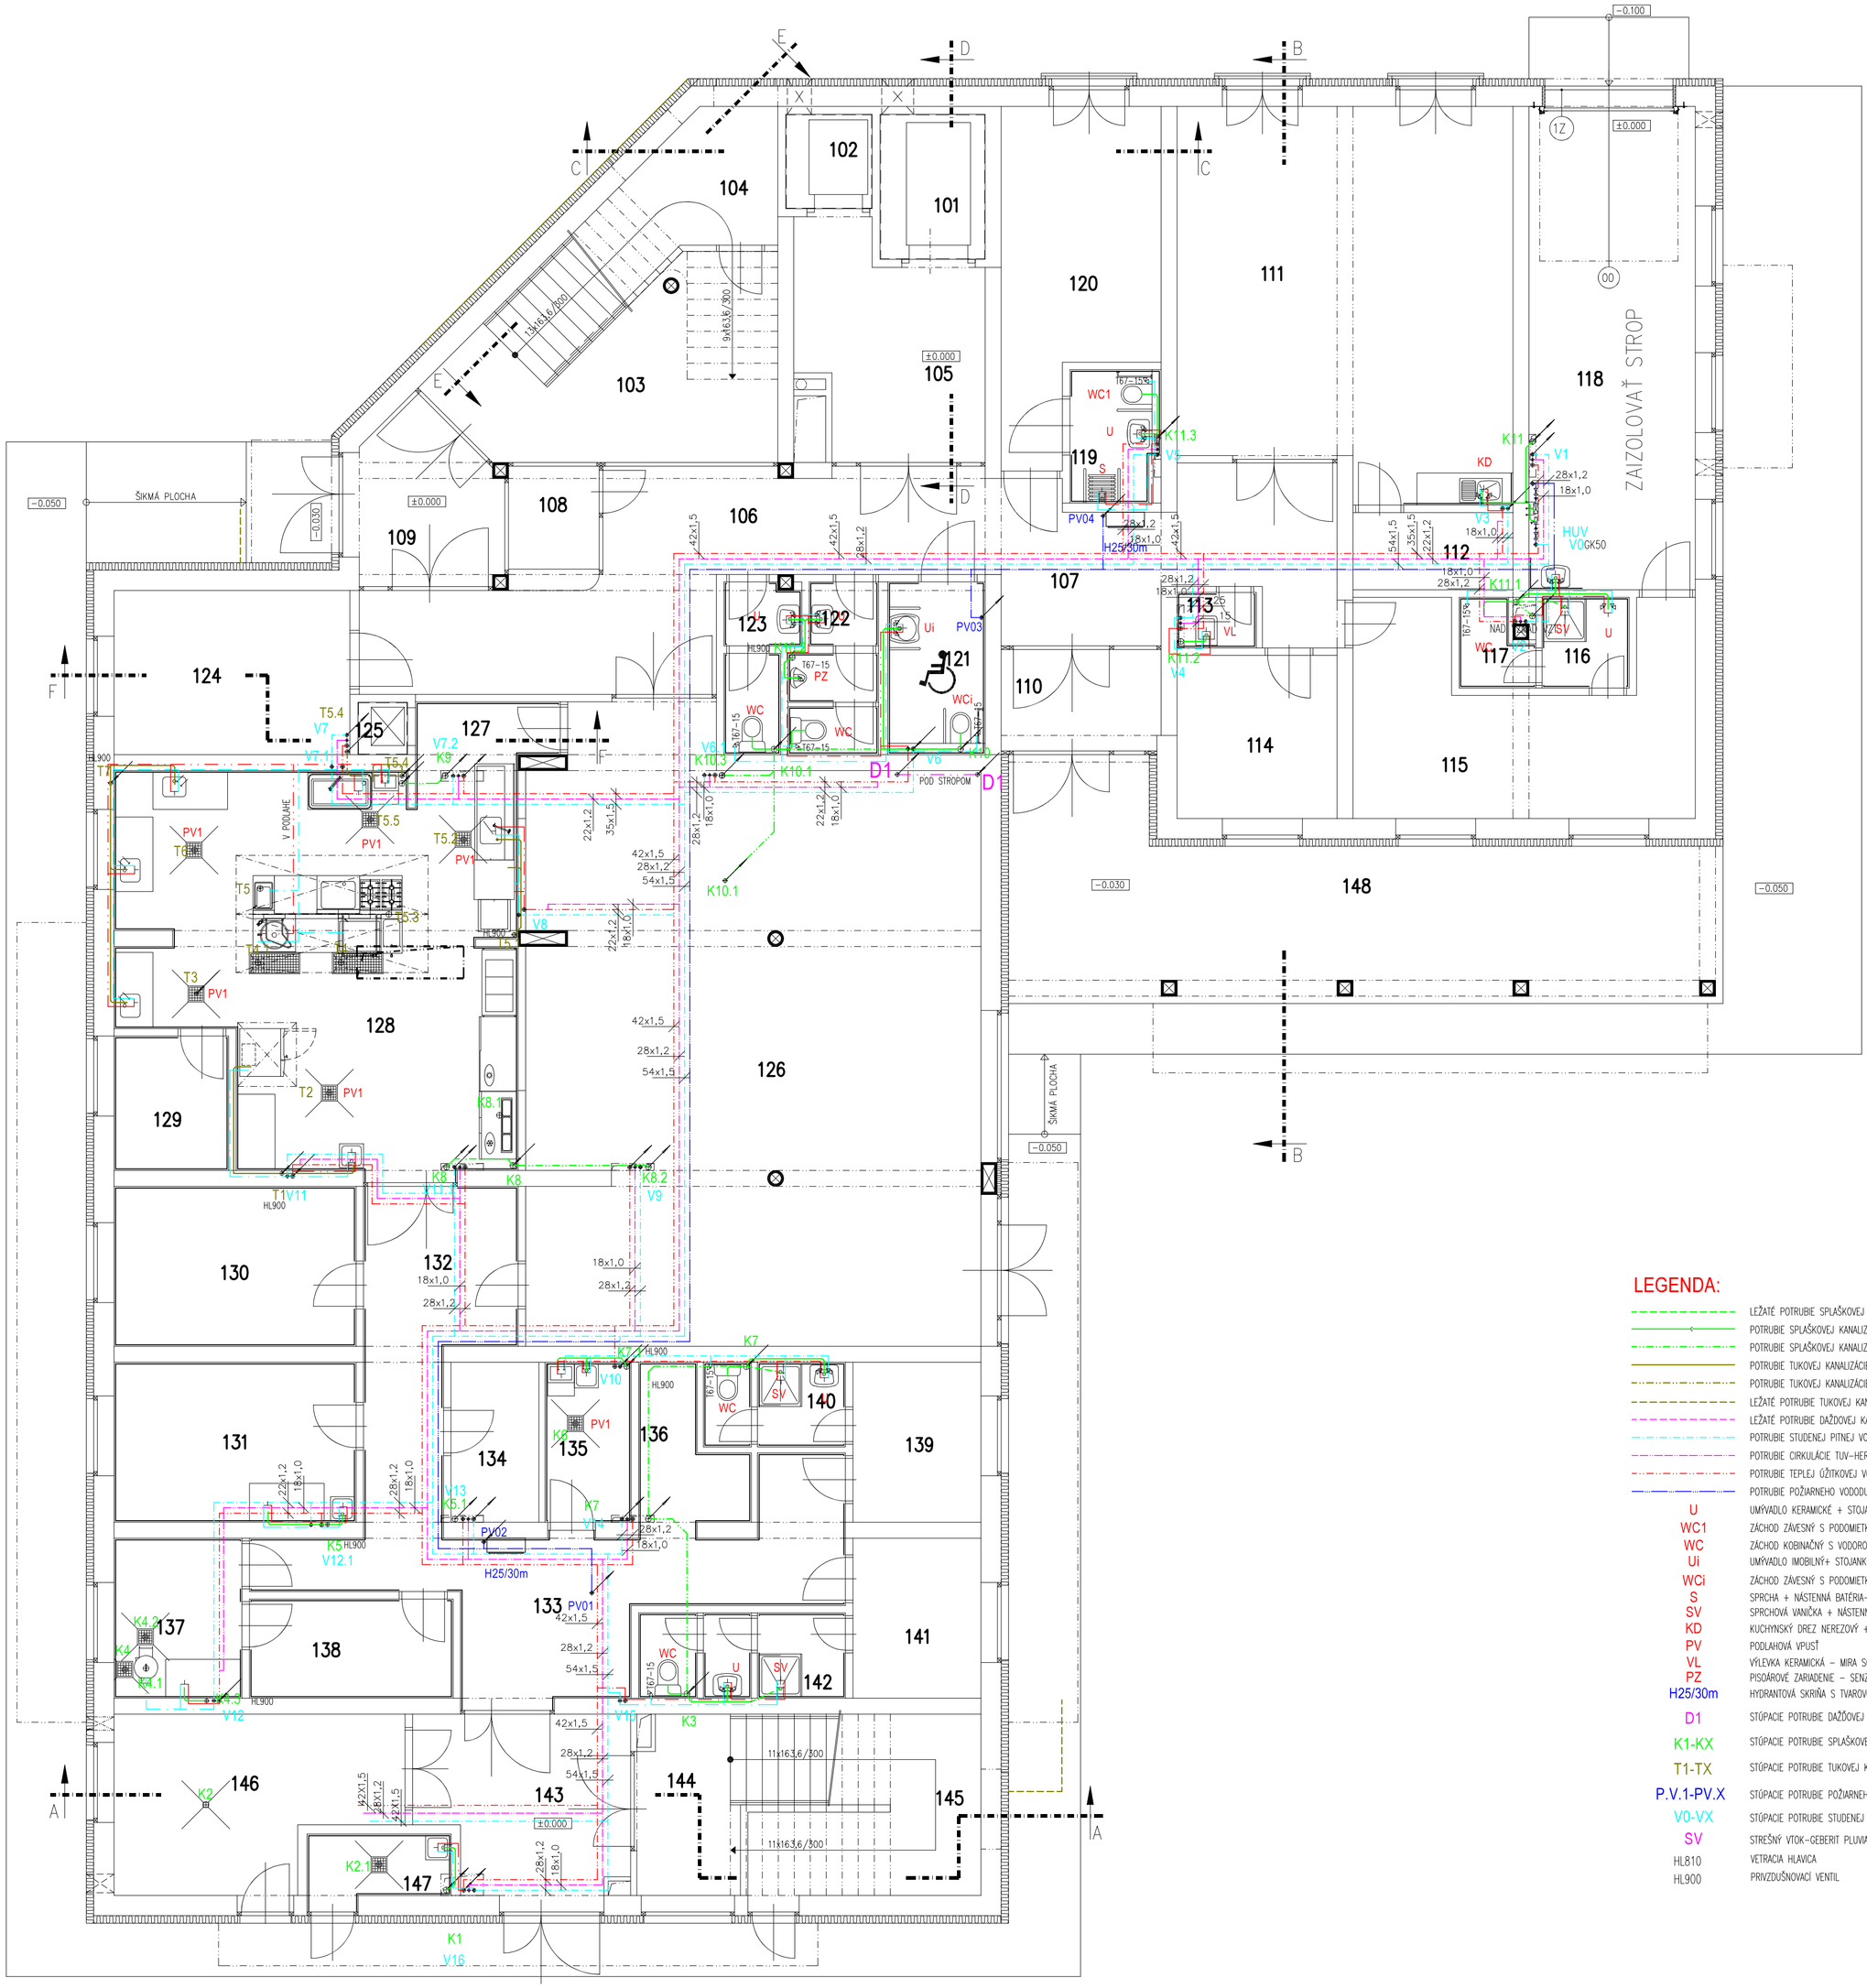

TABULKA MIESTNOSTÍ:

ČÍSLO	NÁZOV	PLOCHA [m2]
101	VÝŤAH LÔŽKOVÝ	5,36
102	VÝŤAH	2,87
103	VÝŤAH	30,14
104	MIESTNOSŤ PBS	10,78
105	PREDSIEŇ	13,33
106	CHODBA	29,26
107	CHODBA	17,22
108	RECEPCIA	3,45
109	ZÁDVERIE	8,01
110	ZÁDVERIE	5,68
111	DENNÁ MIESTNOSŤ	44,05
112	PRÍRUČNÝ SKLAD	4,35
113	UPRATOVAČKA	1,54
114	KANCELÁRIA	9,18
115	ÚDRŽBA	20,26
116	HYGIENA	2,78
117	WC	2
118	GARÁŽ	28,3
119	KÚPEĽŇA	3,8
120	IZBA	16,75
121	WC IMOBILNÝ	5,53
122	WC MUŽI	4,65
123	WC ŽENY	3,69
124	KANCELÁRIA	13,63
125	STOLOVÝ VÝŤAH	0,91
126	JEDÁLEŇ	95,11
127	CHODBA	3,27
128	KUCHYŇA	50,22
129	PRÍRUČNÝ SKLAD	5,42
130	SUCHÝ SKLAD POTRAVÍN	13,62
131	CHLADENÝ/MRAZENÝ SKLAD	13,62
132	CHODBA	14,1
133	PRÍJEM TOVARU	21,27
134	KANCELÁRIA	4,95
135	SKLAD ČIST. PROSTRIEDKOV	4,84
136	SKLAD OBALOV	4,62
137	PRÍPRAVA ZELENINY	7,2
138	SKLAD ZELENINY	7,11
139	ŠATŇA MUŽI	7,2
140	HYGIENA MUŽI	4,04
141	ŠATŇA ŽENY	7,2
142	HYGIENA ŽENY	5,84
143	PREDSIEŇ	12,54
144	SCHODY	21,7
145	ZÁLOŽNÝ ZDROJ	14,03
146	VÝMENNÍKOVÁ STANICA	15,89
147	SKLAD ODPADKOV	3,11
148	TERASA	44,07

Celková plocha [m2]: 668,49

LEGENDA:

- LEŽATÉ POTRUBIE SPLAŠKOVEJ KANALIZÁCIE VEDENÉ V ZÁKLADOCH PVC
- POTRUBIE SPLAŠKOVEJ KANALIZÁCIE–PRIPOJOVACIE, ODPADNÉ – HT
- POTRUBIE SPLAŠKOVEJ KANALIZÁCIE–ZAVESENÉ POD STROPOM – PE–GB
- POTRUBIE TUKOVEJ KANALIZÁCIE–PRIPOJOVACIE, ODPADNÉ – PE–GB
- POTRUBIE TUKOVEJ KANALIZÁCIE–ZAVESENÉ POD STROPOM – PE–GB
- LEŽATÉ POTRUBIE TUKOVEJ KANALIZÁCIE VEDENÉ V ZÁKLADOCH– PE–GB
- LEŽATÉ POTRUBIE DAŽĎOVEJ KANALIZÁCIE VEDENÉ V ZÁKLADOCH PVC
- POTRUBIE STUDENEJ PITNEJ VODY – HERZ PE–RT/AL/PE–HD, IVAR INOX
- POTRUBIE CIRKULÁCIE TUV–HERZ – PE–RT/AL/PE–HD, IVAR INOX
- POTRUBIE TEPLEJ ÚŽITKOVEJ VODY – HERZ–PE–RT/AL/PE–HD, IVAR INOX
- POTRUBIE POŽIARNEHO VODOVODU–OCEL ZÁV. POZINKOVANÁ

U	UMÝVADLO KERAMICKÉ + STOJANKOVÁ BATÉRIA
WC1	ZÁCHOD ZÁVESNÝ S PODOMIETKOVÝM SPLACHOVANÍM
WC	ZÁCHOD KOBINAČNÝ S VODOROVNÝM ODTOKOM
Ui	UMÝVADLO IMOBILNÝ+ STOJANKOVÁ BATÉRIA
WCi	ZÁCHOD ZÁVESNÝ S PODOMIETKOVÝM SPLACHOVANÍM–IMOBILNÝ
S	SPRCHA + NÁSTENNÁ BATÉRIA– ODVODNENIE PODLAHOVOU VPUSŤOU
SV	SPRCHOVÁ VANIČKA + NÁSTENNÁ BATÉRIA
KD	KUCHYNSKÝ DREZ NEREZOVÝ + STOJANKOVÁ BATÉRIA
PV	PODLAHOVÁ VPUSŤ
VL	VÝLEVKA KERAMICKÁ – MIRA SO SKLOPNOU MREŽOU + NÁSTENNÁ BATÉRIA
PZ	PISOÁROVÉ ZARIADENIE – SENZOROVÉ SPLACHOVANIE
H25/30m	HYDRANTOVÁ SKRIŇA S TVAROVO STÁLOU DN25mm HADICOU DL.30 m (Q 59l/min.)
D1	STÚPACIE POTRUBIE DAŽĎOVEJ KANALIZÁCIE
K1-KX	STÚPACIE POTRUBIE SPLAŠKOVEJ KANALIZÁCIE
T1-TX	STÚPACIE POTRUBIE TUKOVEJ KANALIZÁCIE
P.V.1-PV.X	STÚPACIE POTRUBIE POŽIARNEHO VODOVODU
V0-VX	STÚPACIE POTRUBIE STUDENEJ PITNEJ VODY
SV	STREŠNÝ VTOK–GEBERIT PLUVIA – SV1
HL810	VETRACIA HLAVICA
HL900	PRIVZDUŠNOVACÍ VENTIL

±0,000=726,100

Zodp.projektant: Ing.Patrícia TOMEČKOVÁ

ZDRAVOTECHNIKA

INVESTOR:	MESTO SVIT		
GEN.PROJEKTANT:	PROARCH s.r.o. POPRAD, Bajkalská 20, 058 01 Poprad	FORMÁT: 6A4	VÝKRES: Z02
VYPRACOVAL:	Ing.Patrícia TOMEČKOVÁ	DÁTUM: 07/2021	
STUPEŇ:	PROJEKT STAVBY PRE STAVEBNÉ KONANIE	MIERKA: 1:75	
STAVBA:	ZARIADENIE PRE SENIOROV	Ing.P.TOMECKOVÁ SVATOPLUKOVA 13 058 01 POPRAD	č. PARÉ
MIESTO STAVBY:	SVIT, p.č.12/16, 12,33, 12/32, 12/39, k.ú.SVIT		
OBJEKT:	SO 01 ZARIADENIE PRE SENIOROV		
VÝKRES:	PÔDORYS 1.NP		