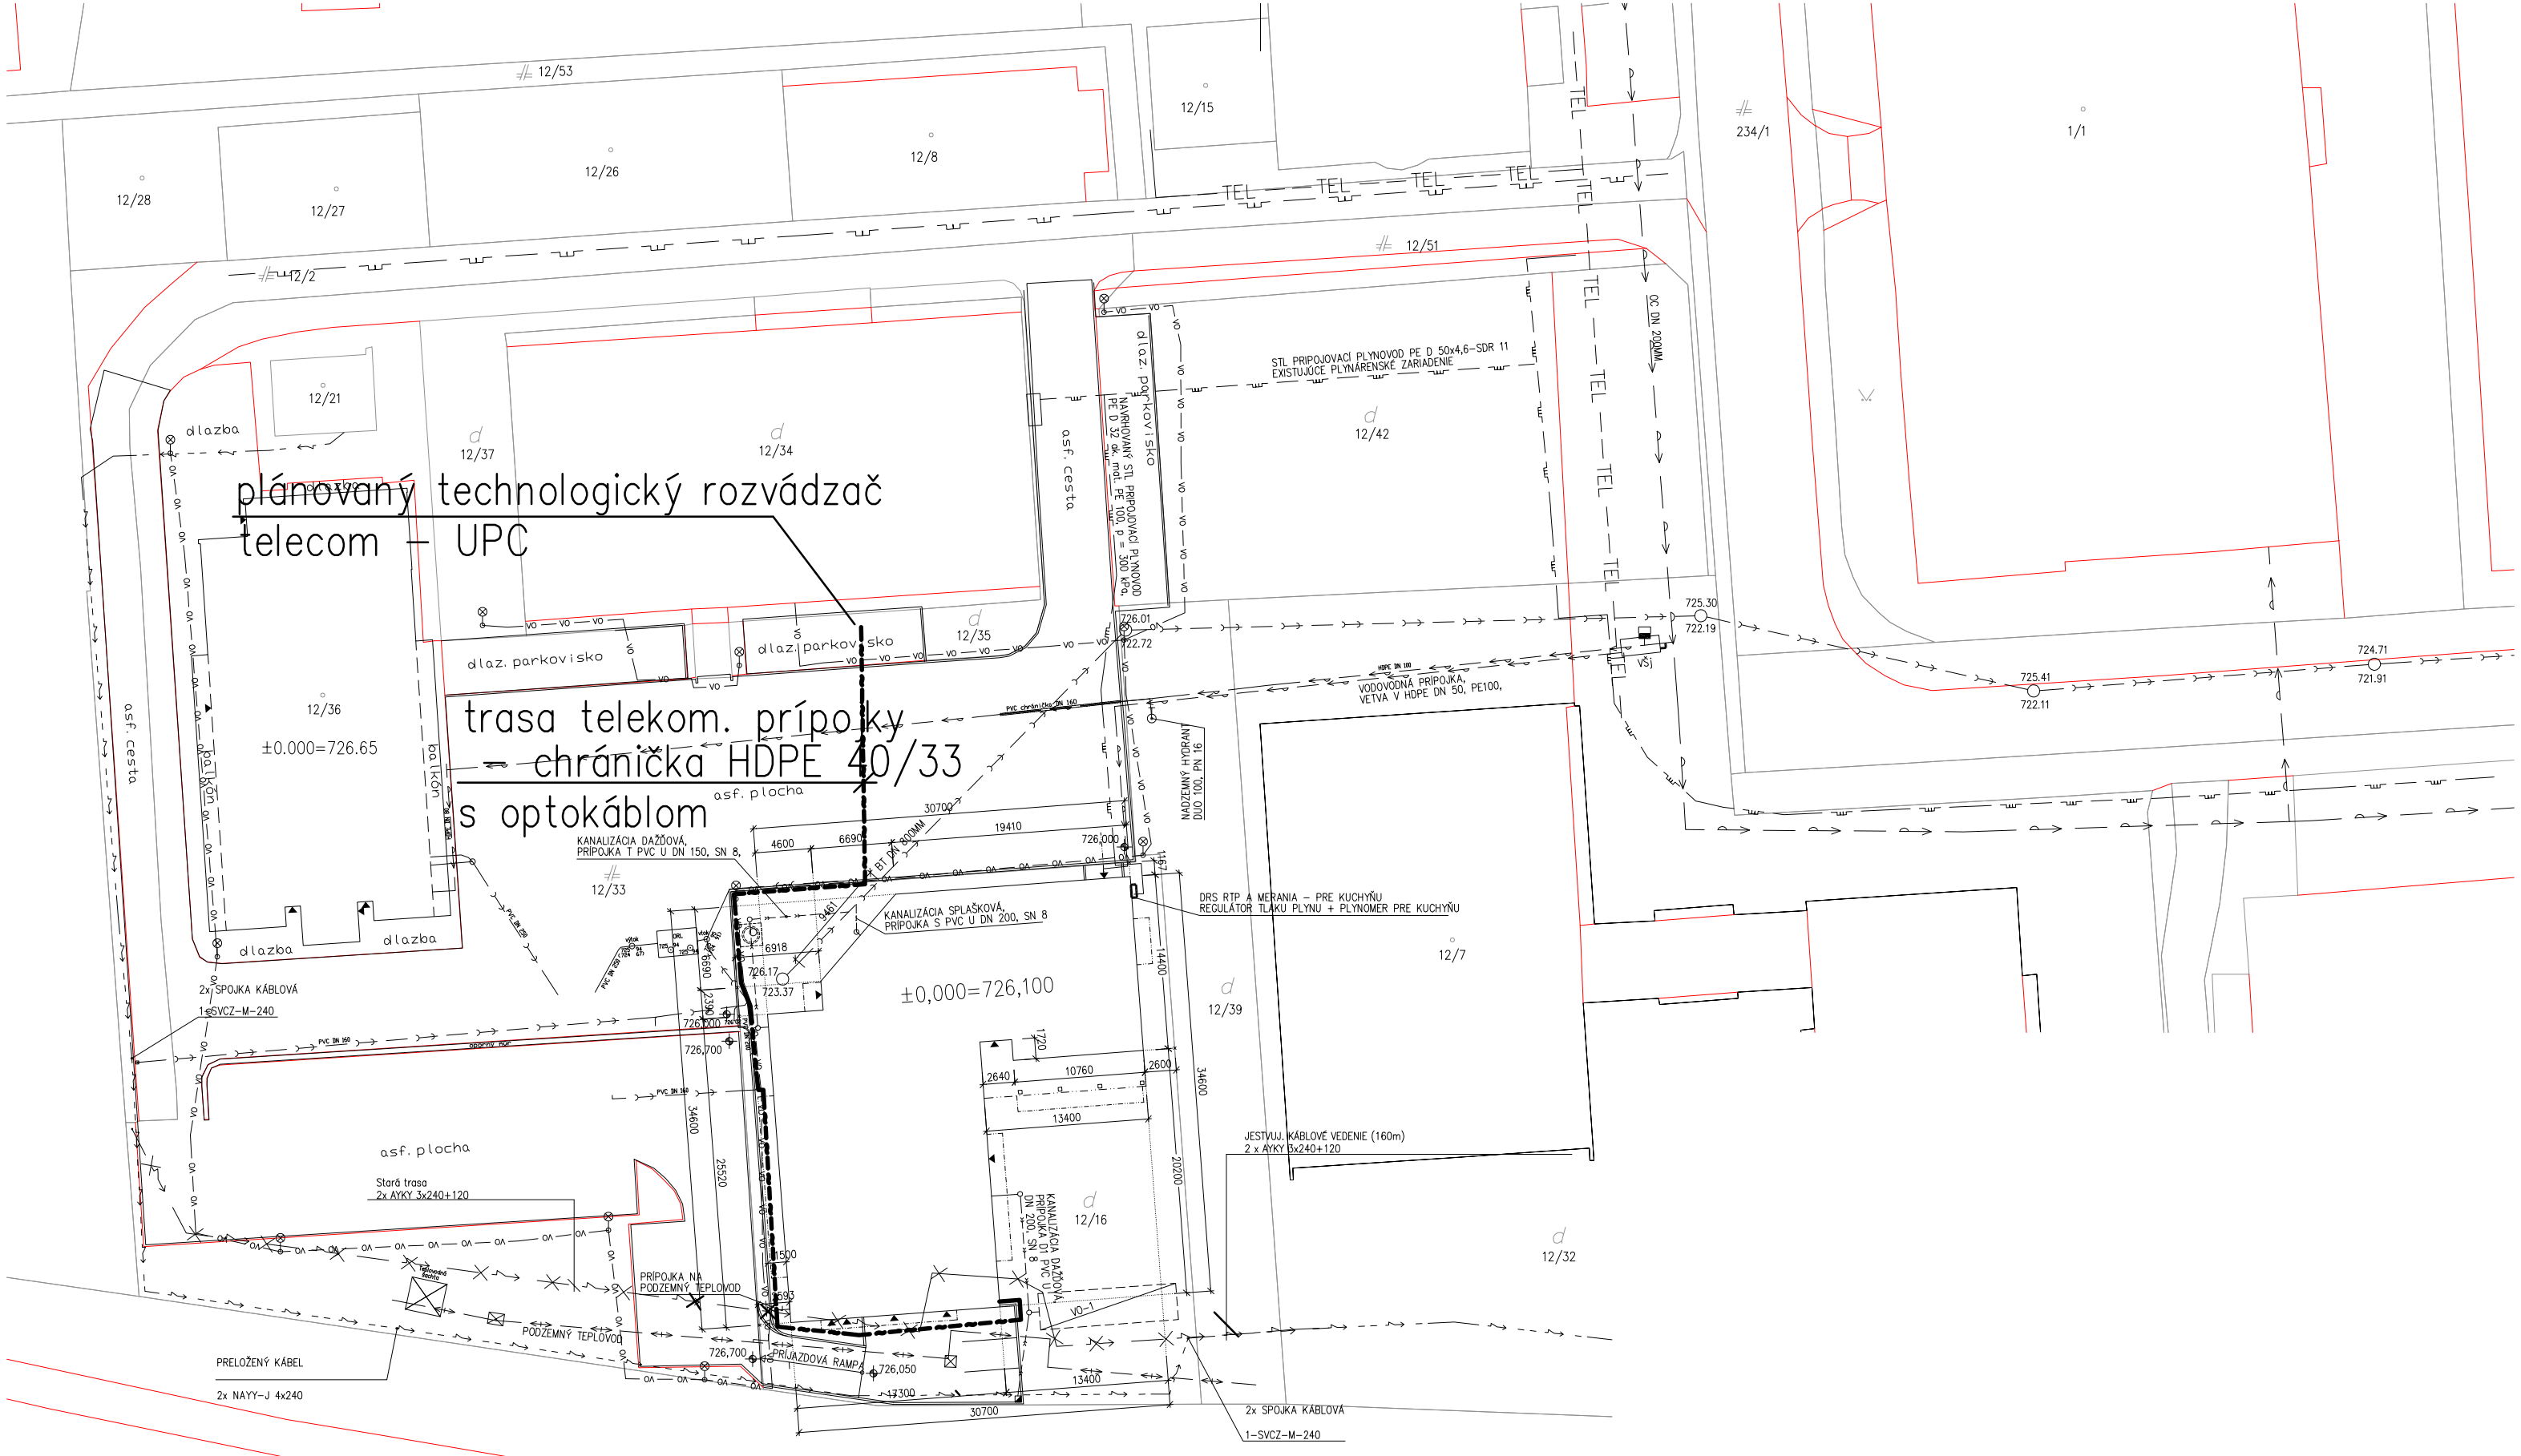

SO–08 Telekomunikačný prívod

Autor	:	Ing. arch. Ján Veselovský
Zodp.projektant	:	Ing. Ondrej Galovič
Vypracoval	:	Pavol Galovič
INVESTOR	:	Mesto Svit

Iglu projekt s. r. o.
Hlavná 383/82
059 14 Spišský Štiavnik
Mobil: 0918 675 985
Tel: 00421–52–7785702
ondrej.galovic@neunet.sk

Akcia: ZARIADENIE PRE SENIOROV

Obsah: SITUÁCIA

mierka: 1:500

Dátum	07/2021	Stupeň	: SP
Práca	ELEKTRO	Formát	: 2 A4

Č.akcie: 59/21

Vykres: TEL–1