PROJ. PRZEPUST Z RUR PEHD ø60cm W KM 0+535.6

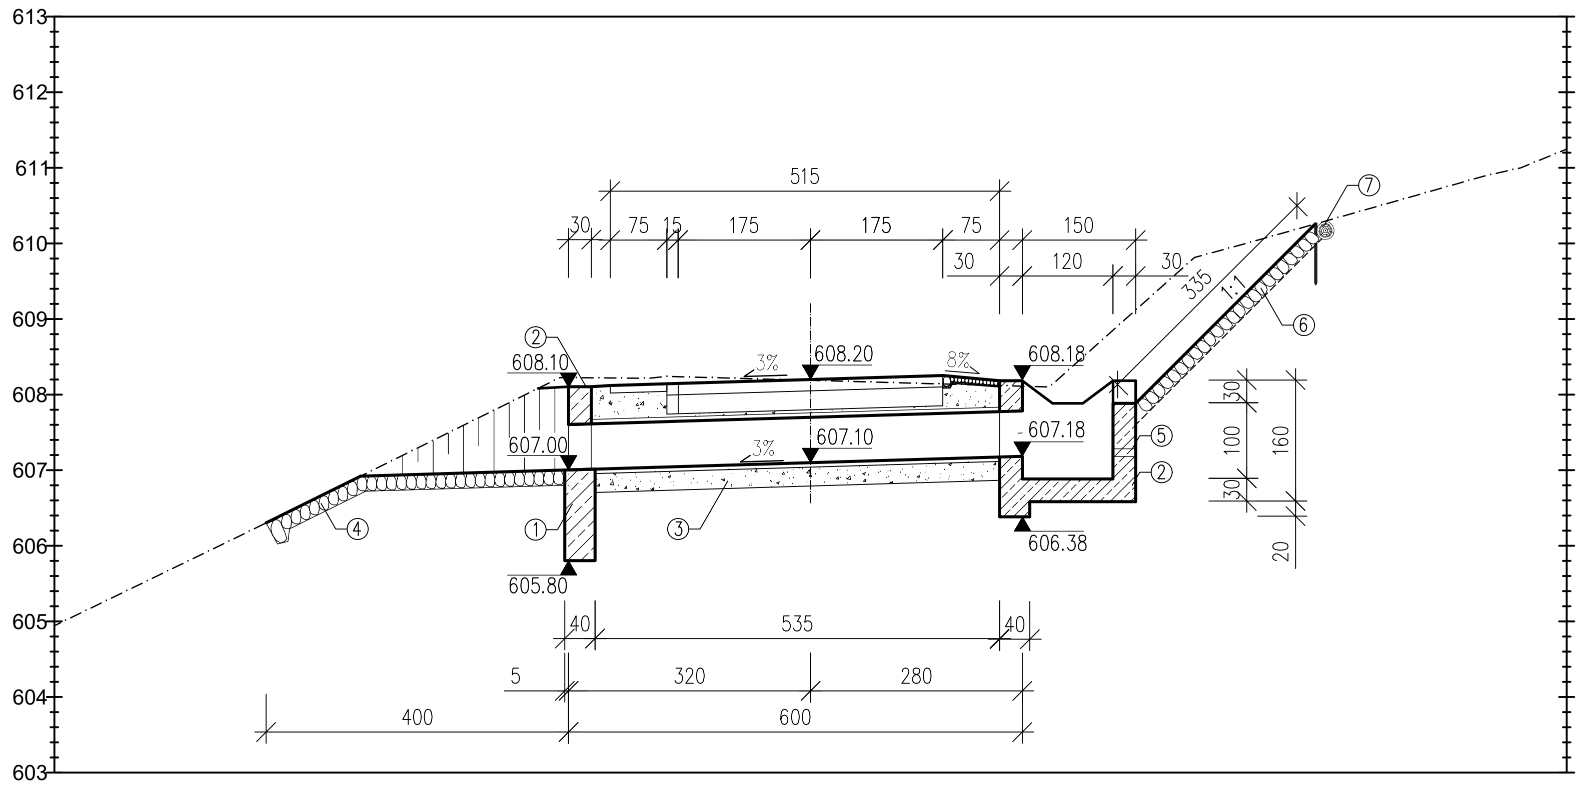

Odsunięcia od osi	Rzędne terenu ist.	Rzędne niewlety drogi
-10.00	604.94	
-9.00	605.43	
-8.00	605.91	
-7.00	606.40	
-6.00	606.90	
-5.00	607.39	
-4.00	607.89	
-3.00	608.22	
-2.50		608.12
-2.00	608.23	
-1.90		608.14
-1.75		608.15
-1.00	608.22	
0.00	608.19	608.20
1.00	608.16	
1.75		608.25
2.00	608.13	
2.50		608.18
3.00	608.11	
4.00	608.85	
5.00	609.74	
6.00	610.07	
7.00	610.35	
8.00	610.63	
9.00	610.91	
10.00		

PRZEKRÓJ II–II

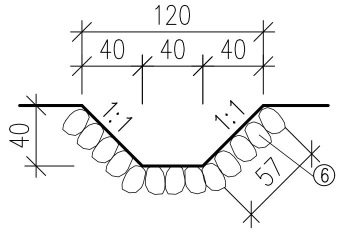

WIDOK Z GÓRY

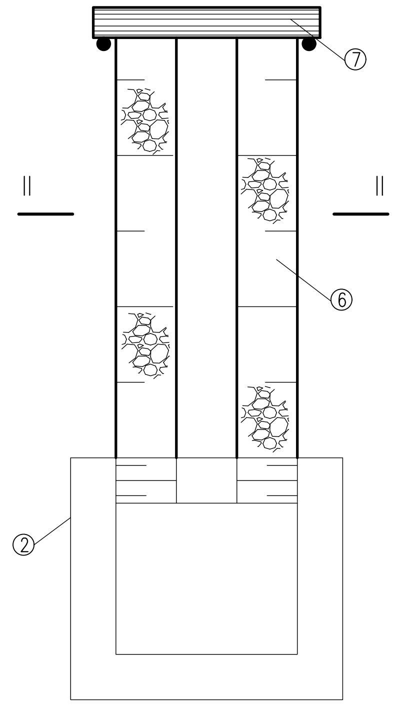

PRZEKRÓJ POPRZECZNY CZĘŚCI PRZELOTOWEJ

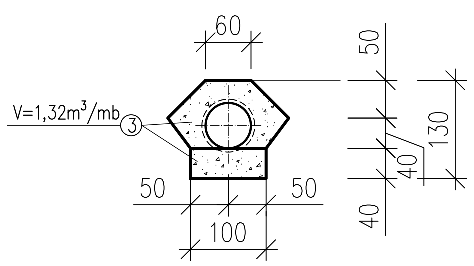

WIDOK ŚCIANKI PROSTEJ

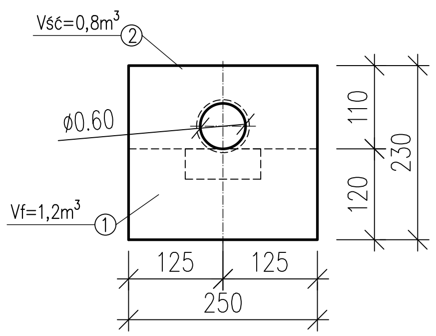

WIDOK STUDNI SPADOWEJ

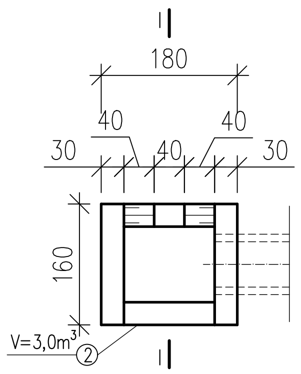

PRZEKRÓJ I–I

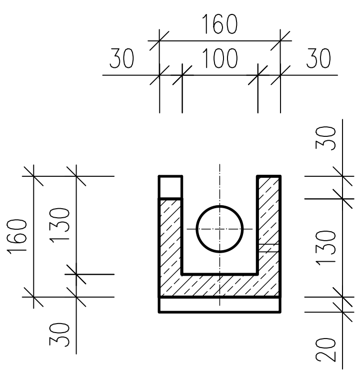

POKRYWA STUDNI SPADOWEJ Z DREWNA OKRĄGŁEGO IGLASTEGO OKOROWNEGO

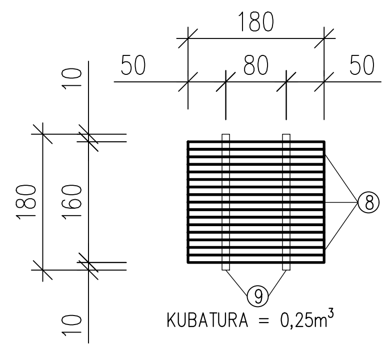

LEGENDA:

① – FUNDAMENT Z BETONU C25/30
② – ŚCIANKA CZOŁOWA ORAZ STUDNIA WPADOWA Z KAMIENIA ŁAMANEGO NA ZAPRAWIE CEM. M7
③ – PODSYPKA I OBSYPKA ŻWIROWO–PIASKOWA 0–32mm
④ – NARZUT KAMIENNY Z GŁAZÓW GR. 20cm O WADZE POWYŻEJ 50kG/szt.
⑤ – RURKI ø10cm
⑥ – UBEZPIECZENIE WLOTU DO STUDZIENKI BRUKIEM Z KAMIENIA ŁAMANEGO GR. 15cm NA ZAPRAWIE CEM.–PIASKOWEJ M7
⑦ – BELKI POPRZECZNE ø15cm, L=1,5m PRZYMOCOWANE PALIKAMI ø8cm, L=0,8m
⑧ – BELKI PODŁUŻNE ø10cm, L=1,8m
⑨ – BELKI POPRZECZNE ø10cm, L=1,8m

ZESPÓŁ USŁUG PROJEKTOWYCH PRO-LAS JÓZEF SATOŁA
30-348 Kraków, ul. Grota-Roweckiego 17/33

Temat:	Przebudowa drogi stokowej w oddz. nr 178, 177, 176 w Leśnictwie Kiełbasów odcinek od km 0+000 do km 0+660 Obręb Pewel Ślemieńska działki nr ewid. 5211/6, 5210, 5209				Um. 2717-0006-2021
Treść:	Przepust ϕ60cm w km 0+535,60				Stadium: P.B.
Funkcja:	Imię i nazwisko	Specjalność	Nr Upr.	Podpis	Skala: 1:100
Projektant:	mgr inż. J. Satoła	drogowa	UAN-Upr. 518/89		Nr rys. 7
Opracował:	mgr inż. J. Satoła	drogowa	UAN-Upr. 518/89		Nr arch.
Sprawdził:	mgr inż. J. Satoła	drogowa	UAN-Upr. 518/89		Data: 12.2021