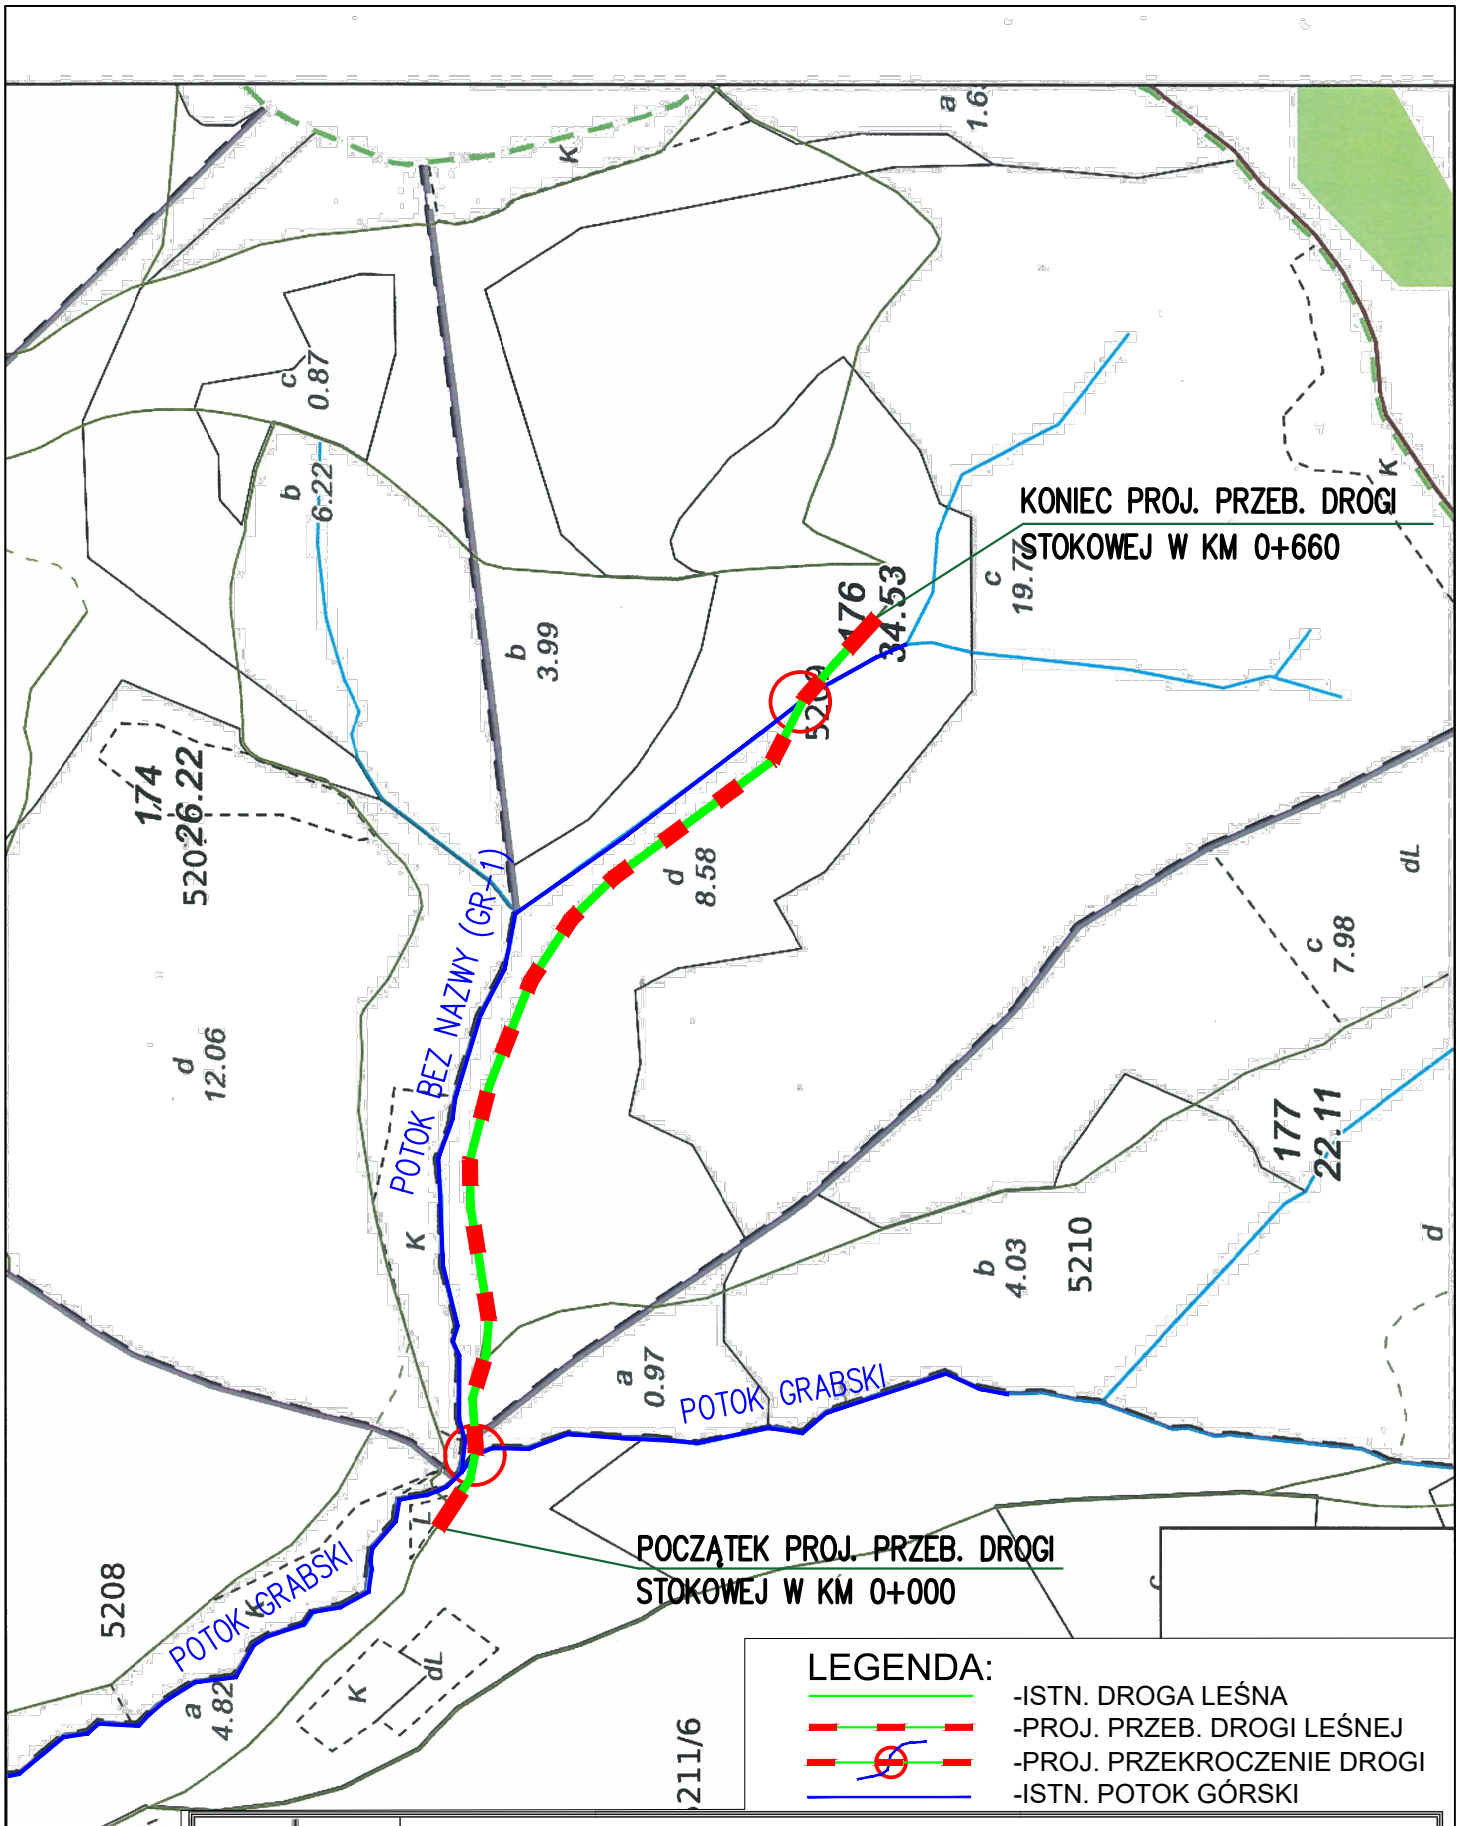

ZESPÓŁ USŁUG PROJEKTOWYCH PRO-LAS JÓZEF SATOŁA
30-348 Kraków, ul. Grota-Roweckiego 17/33

Temat:	Przebudowa drogi stokowej w oddz. nr 178, 177, 176 w Leśnictwie Kiełbasów odcinek od km 0+000 do km 0+660 Obręb Pewel Ślemieńska działki nr ewid. 5211/6, 5210, 5209				Um. 2717-0006-2021
Treść:	Wycinek z mapy gospodarczej				Stadium: P.B.
Funkcja:	Imię i nazwisko	Specjalność	Nr Upr.	Podpis	Skala: 1:5000
Projektant:	mgr inż. J. Satoła	drogowa	UAN-Upr. 518/89		Nr rys. 1
Opracował:	mgr inż. J. Satoła	drogowa	UAN-Upr. 518/89		Nr arch.
Sprawdził:	mgr inż. J. Satoła	drogowa	UAN-Upr. 518/89		Data: 12.2021