




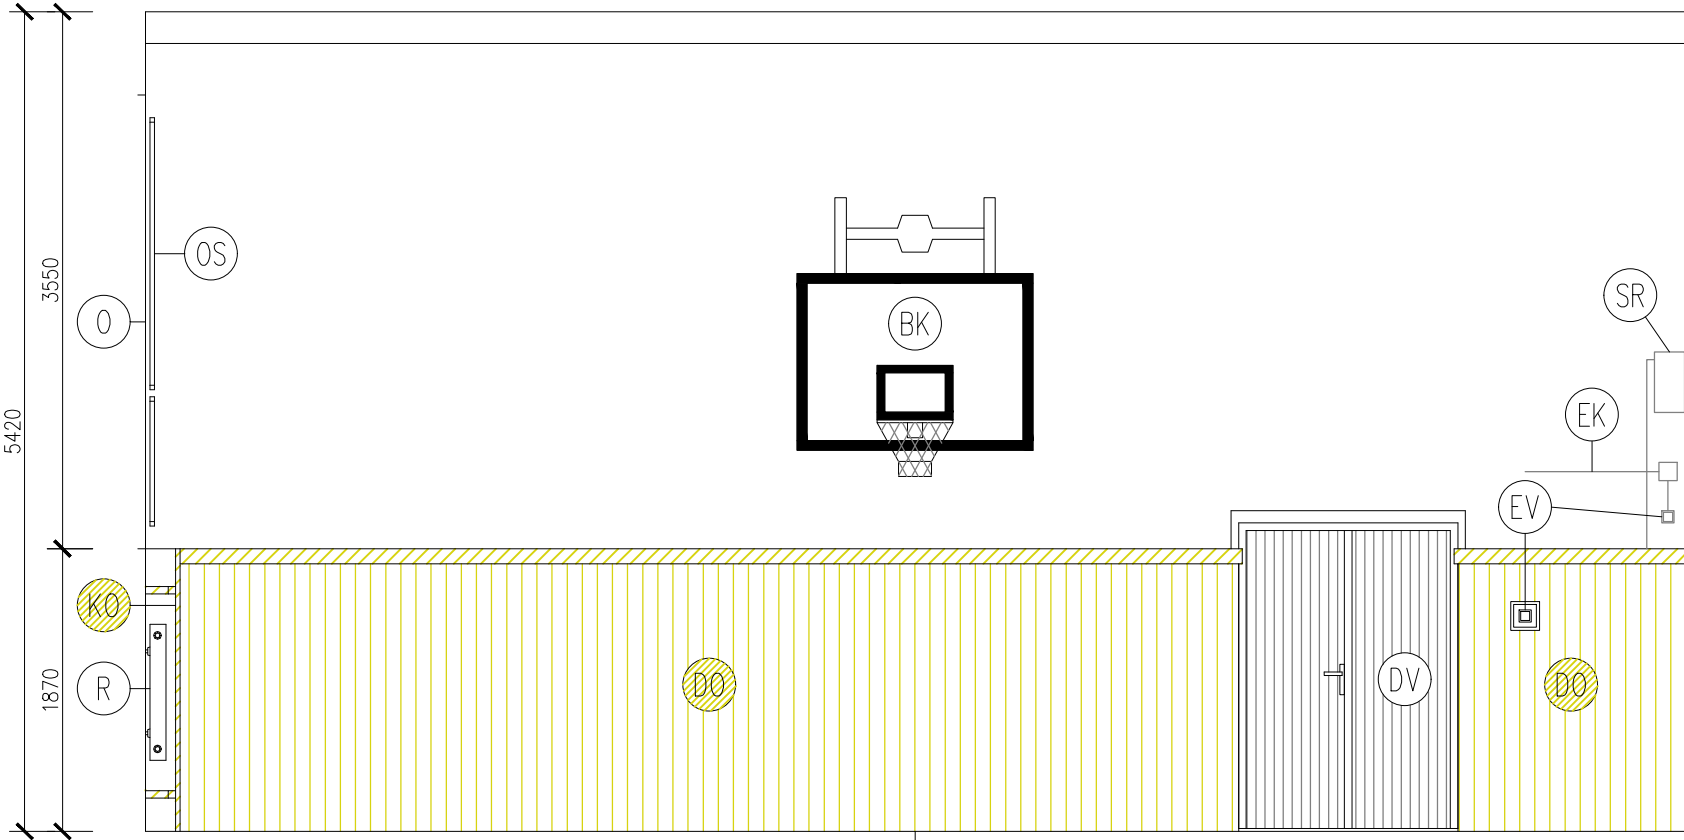


101 – POHĽAD 4
MERKA 1:50

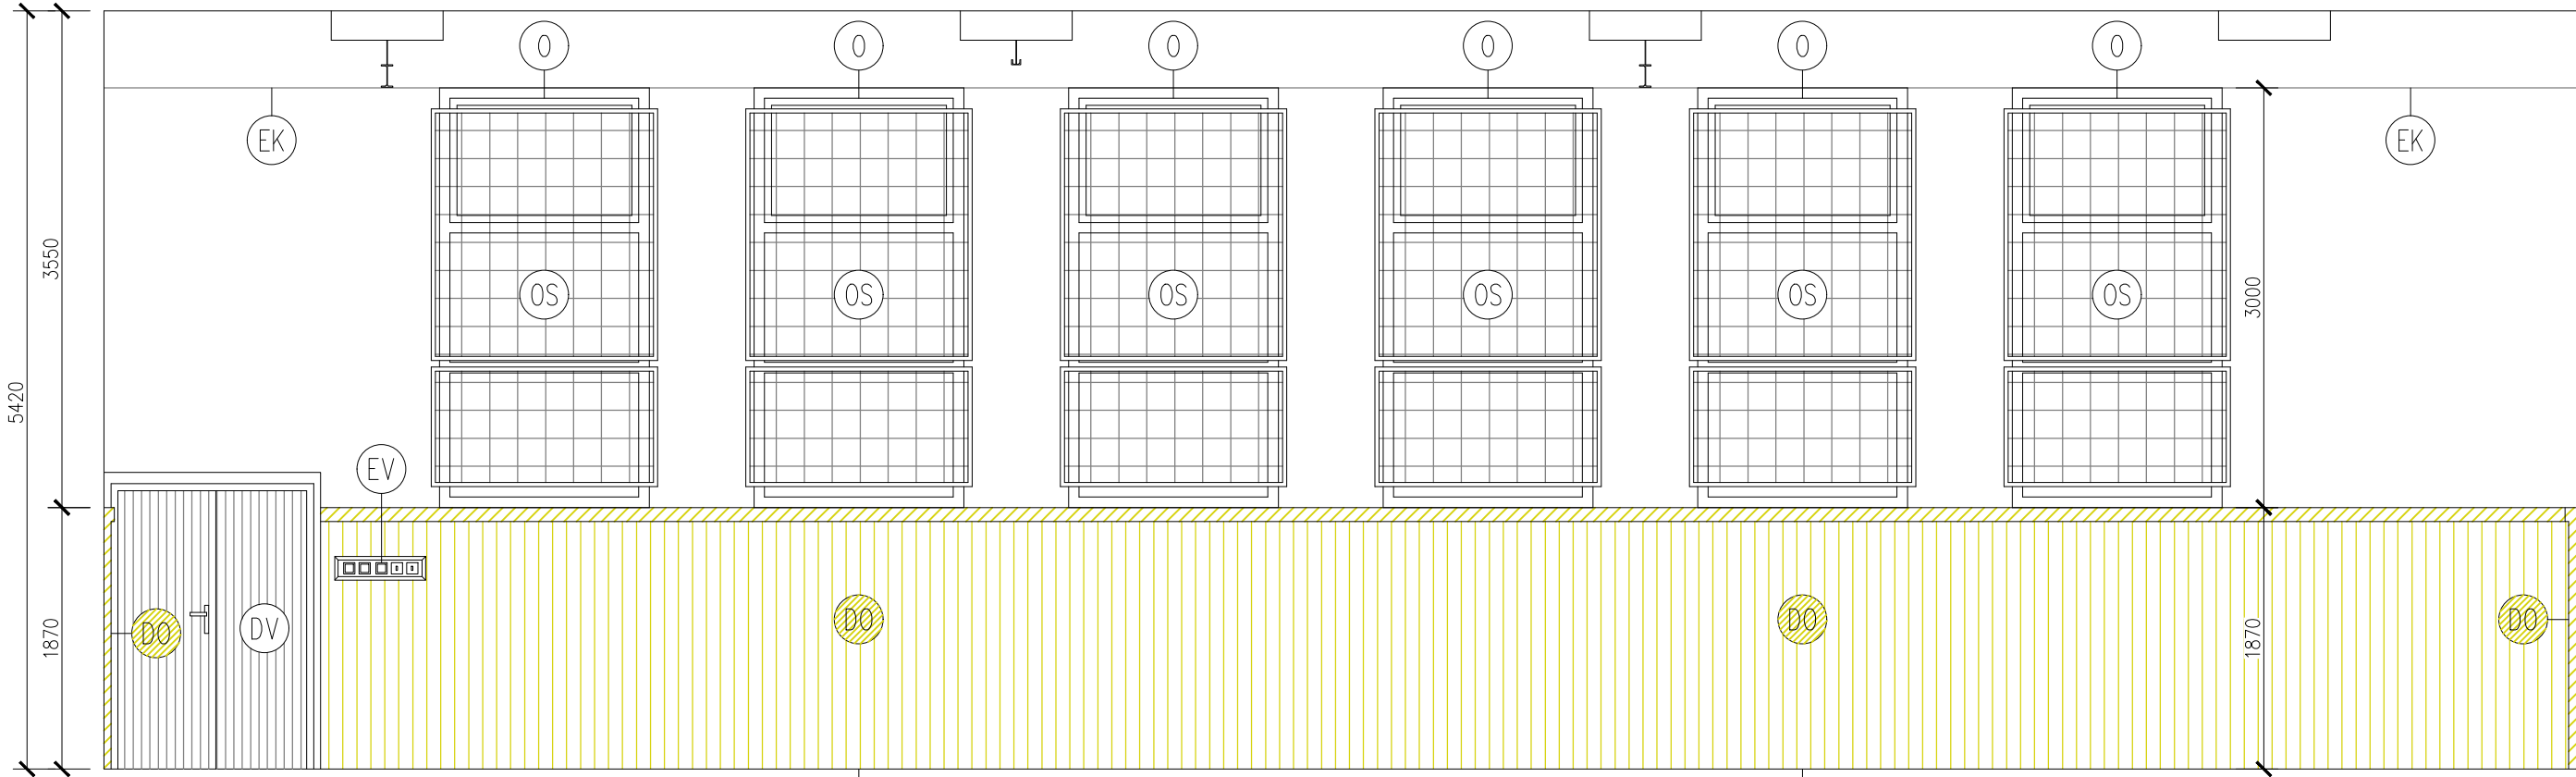


101 – POHĽAD 2
MERKA 1:50

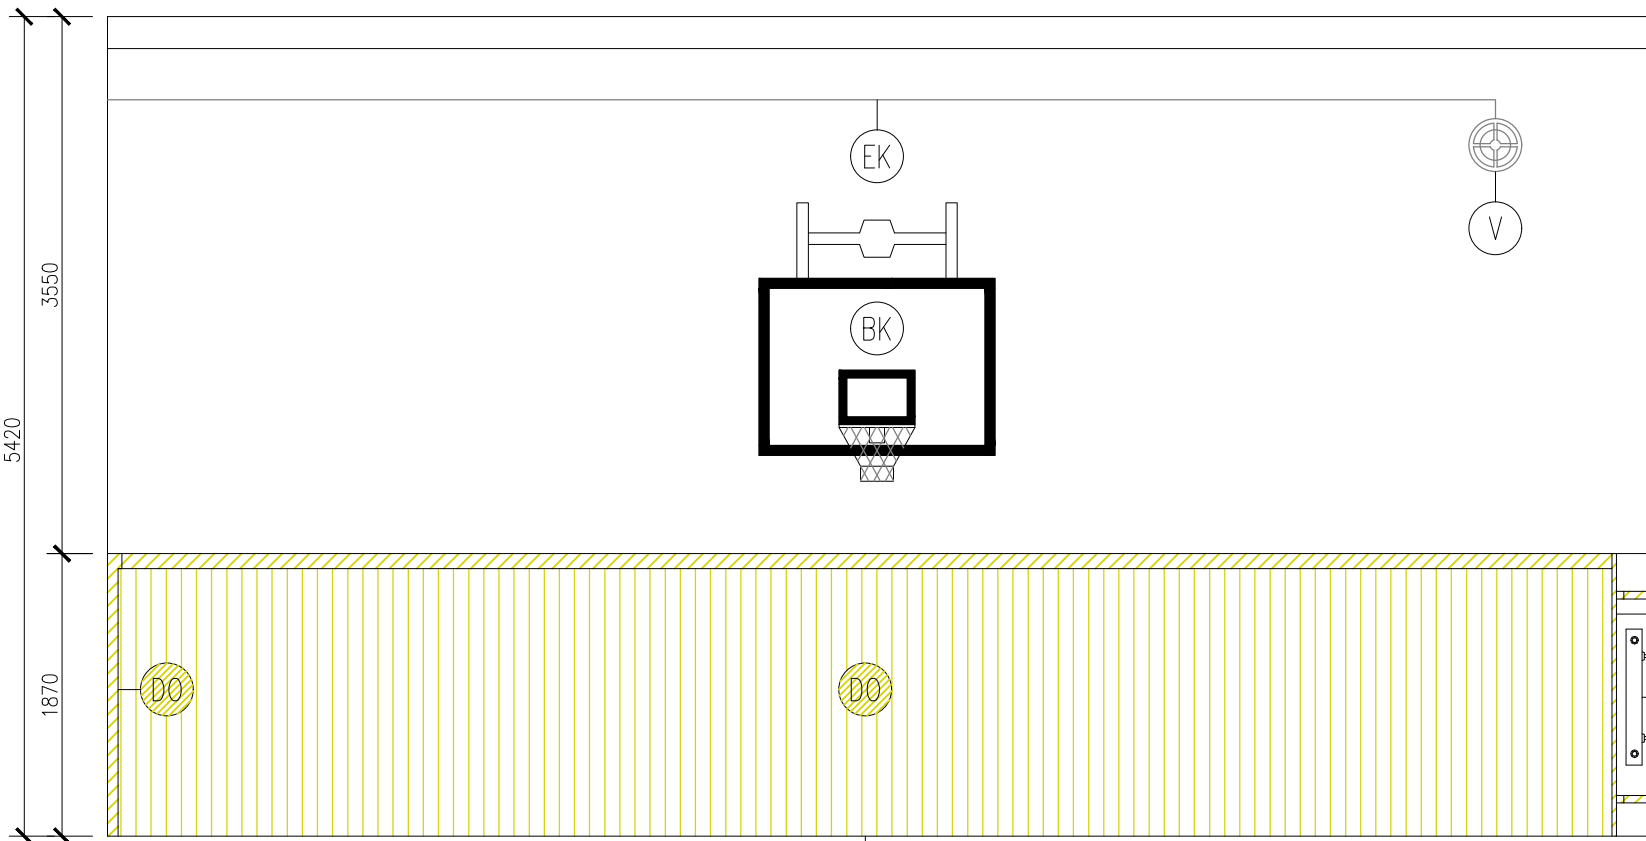


101 – POHĽAD 3
MERKA 1:50

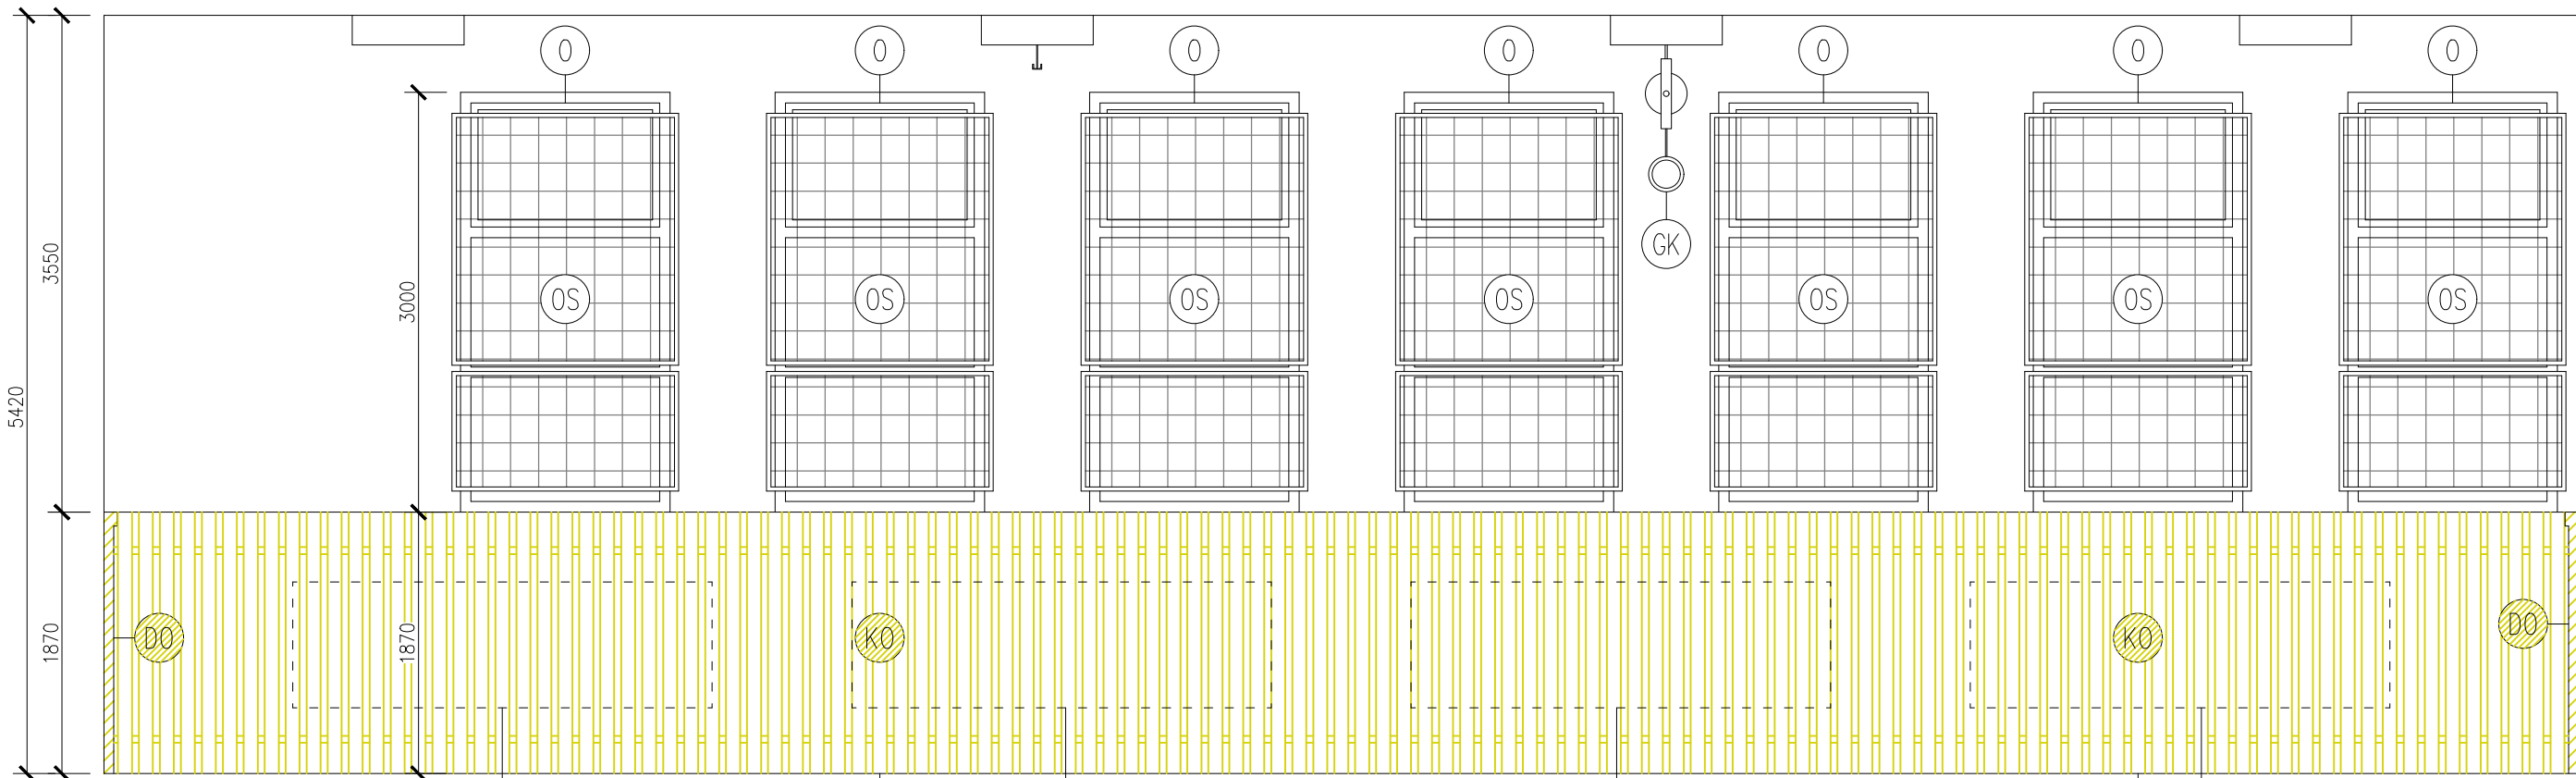


101 – POHĽAD 1
MERKA 1:50

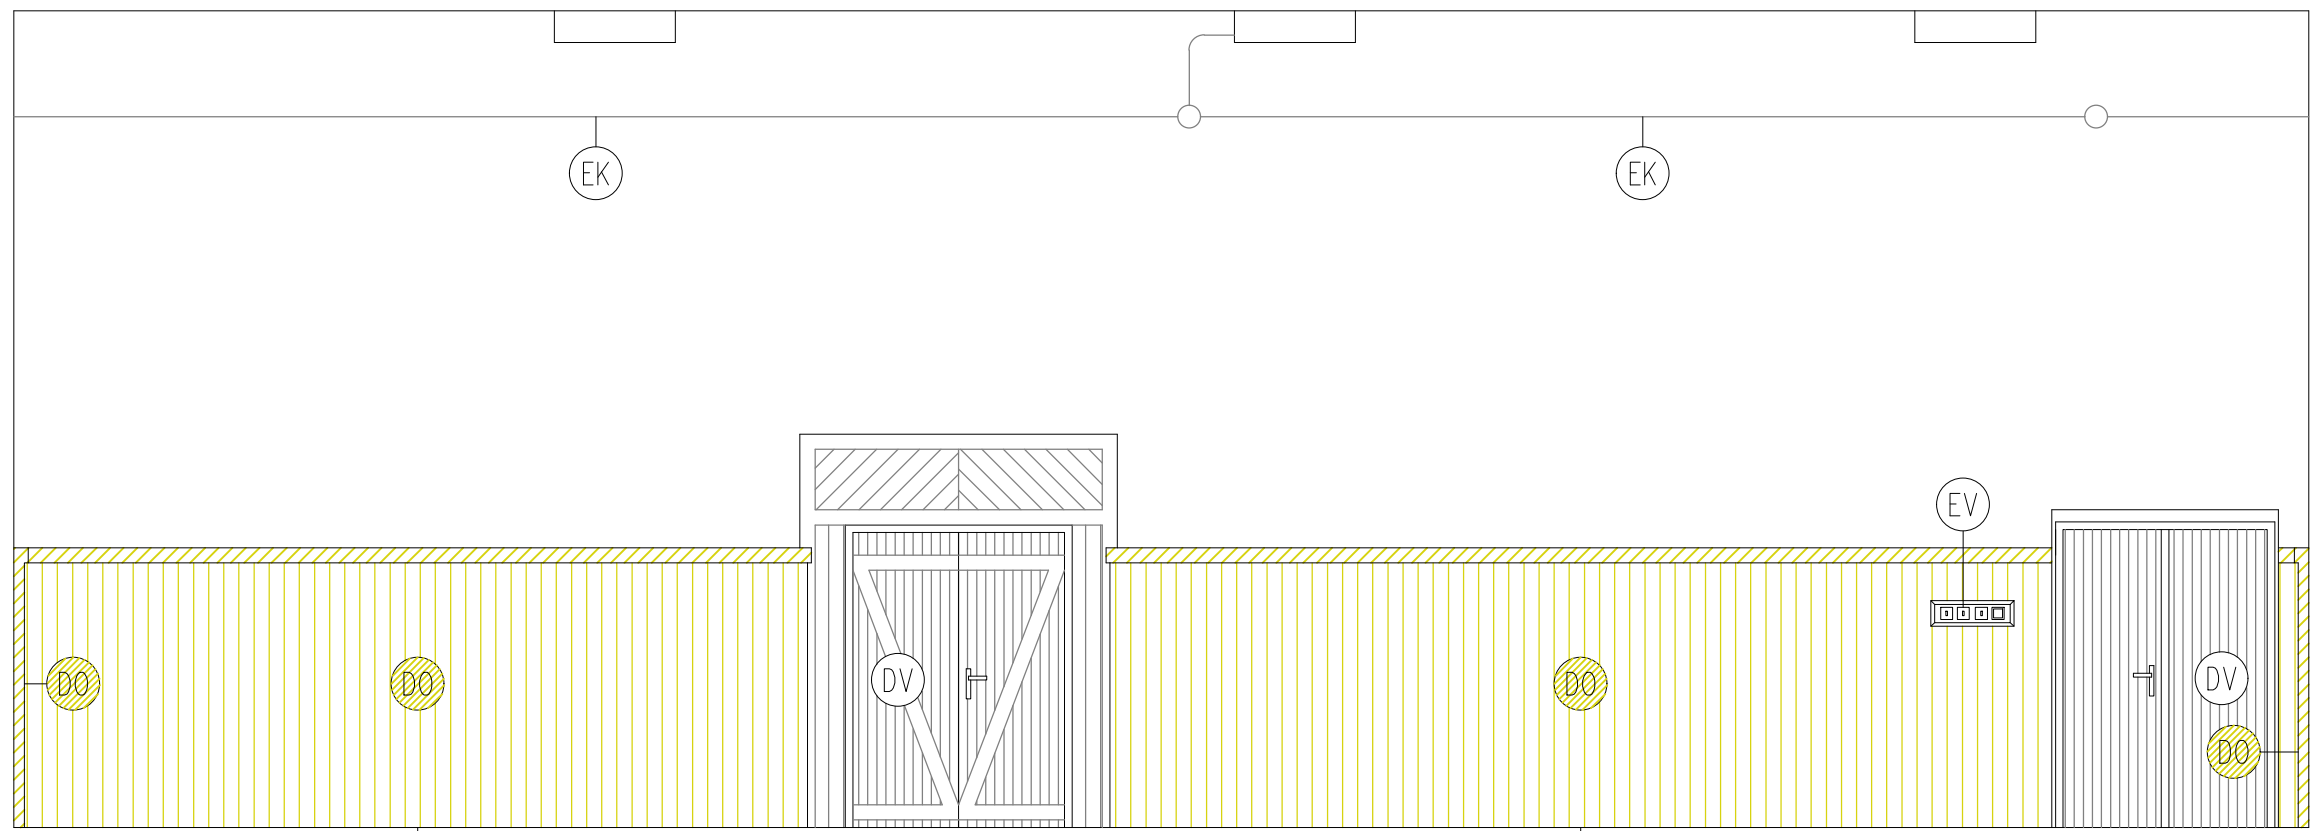


102 – POHĽAD 2
MERKA 1:50

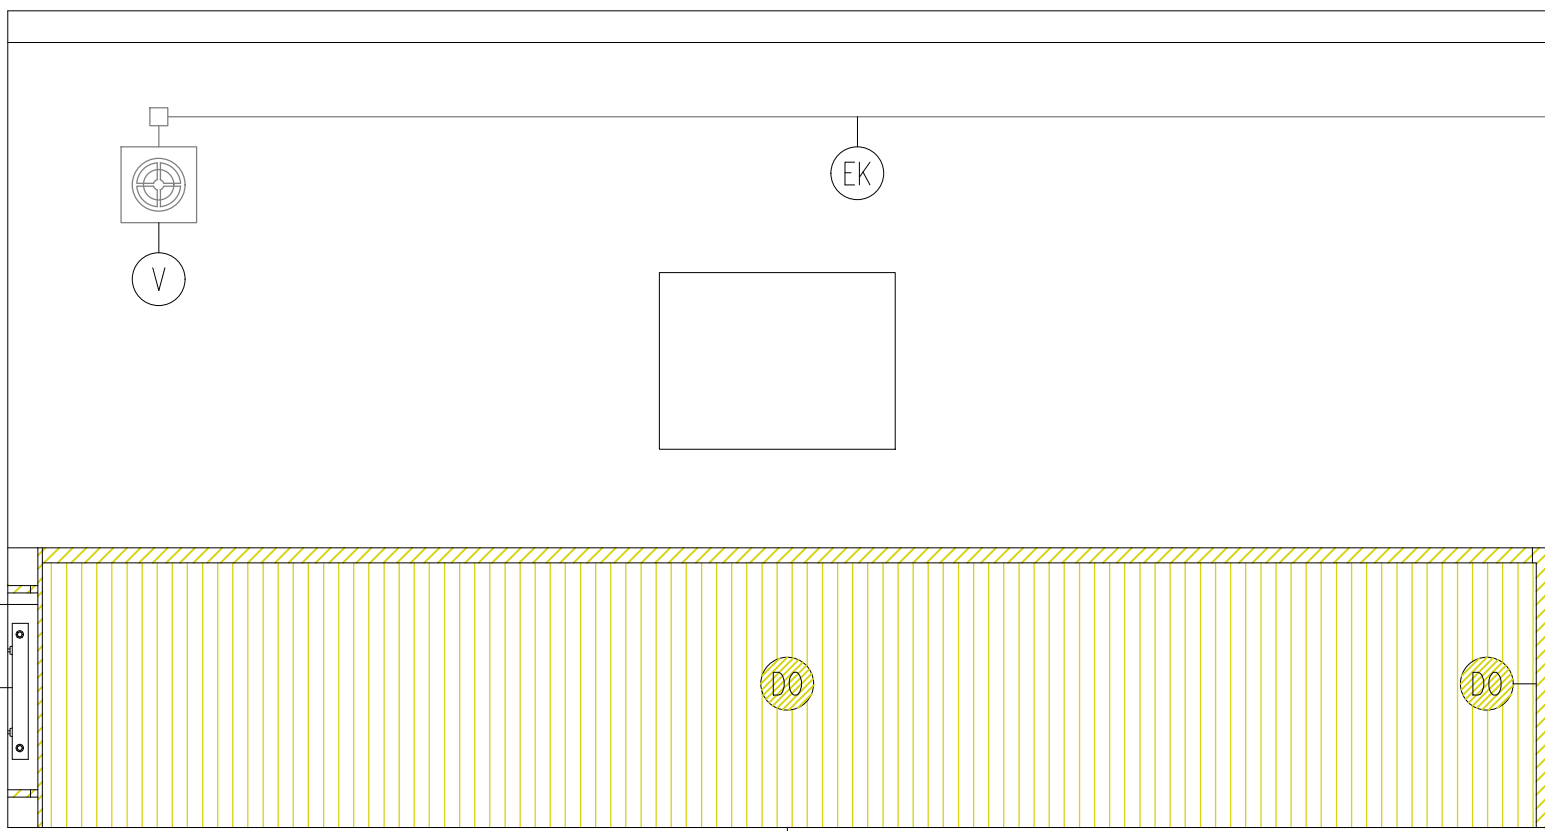


102 – POHĽAD 4
MERKA 1:50

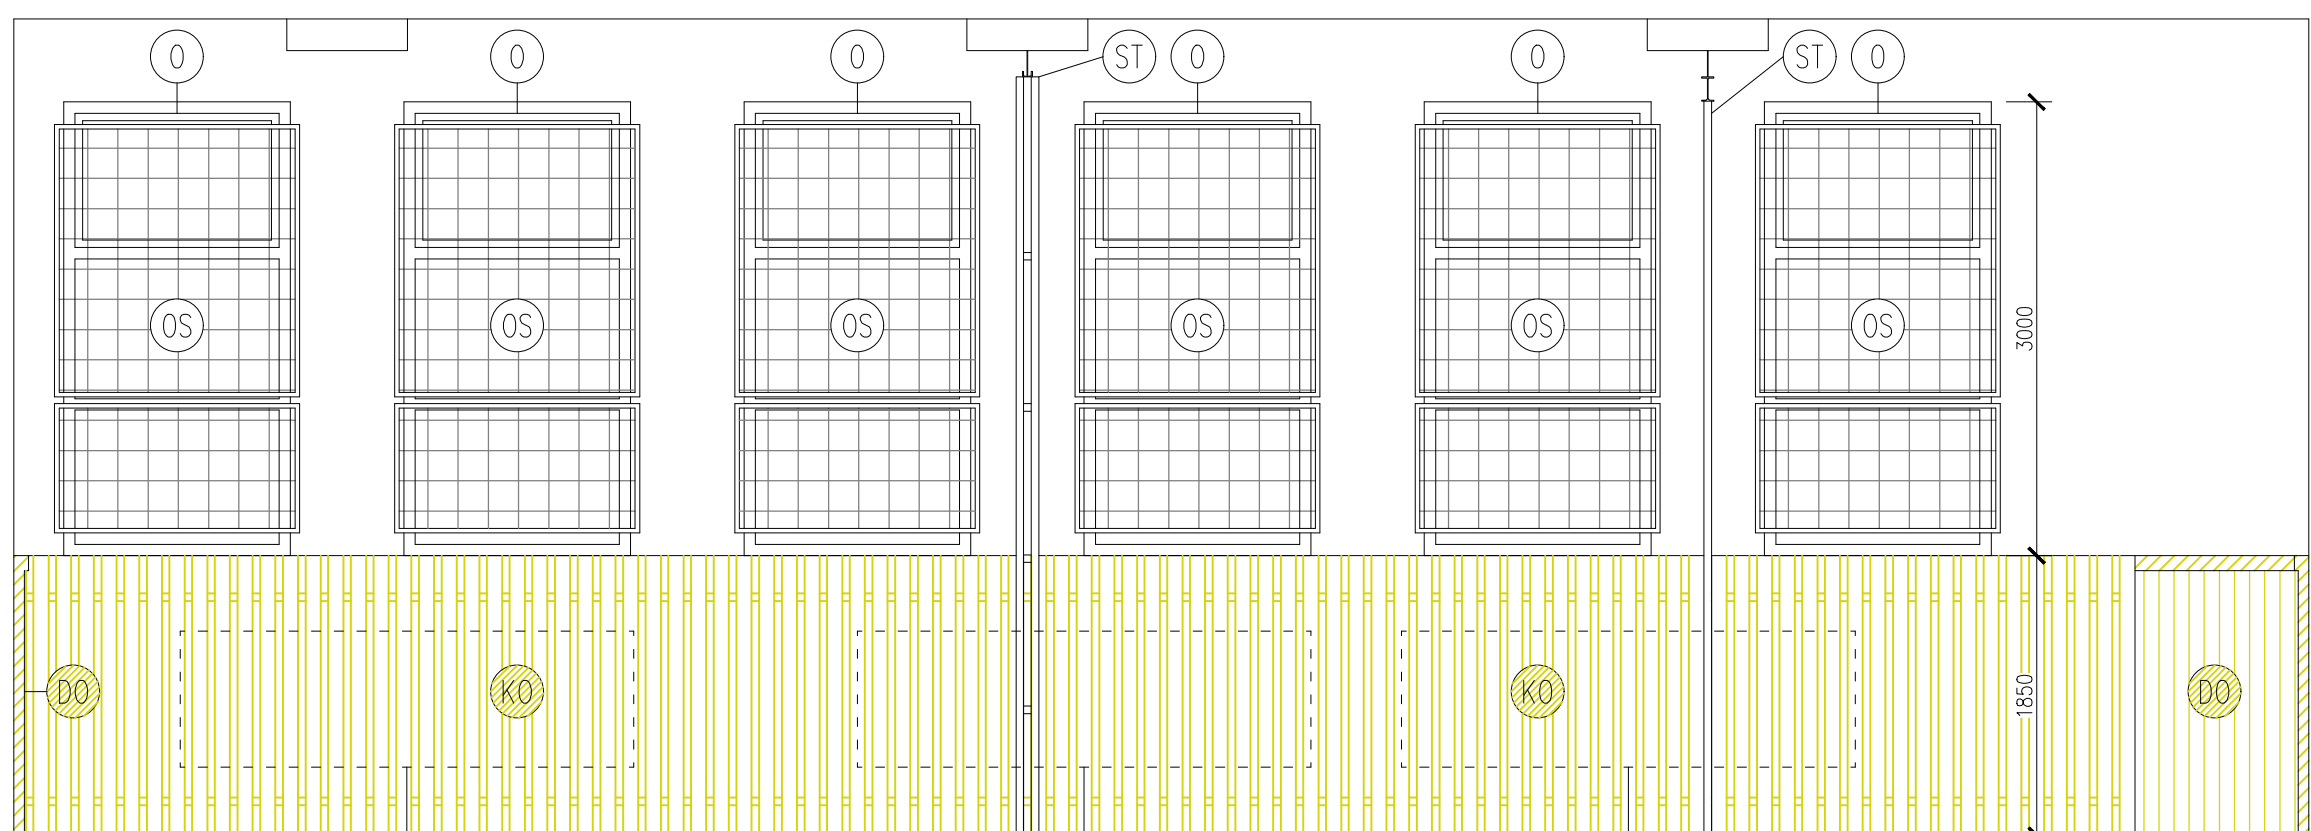


102 – POHĽAD 1
MERKA 1:50

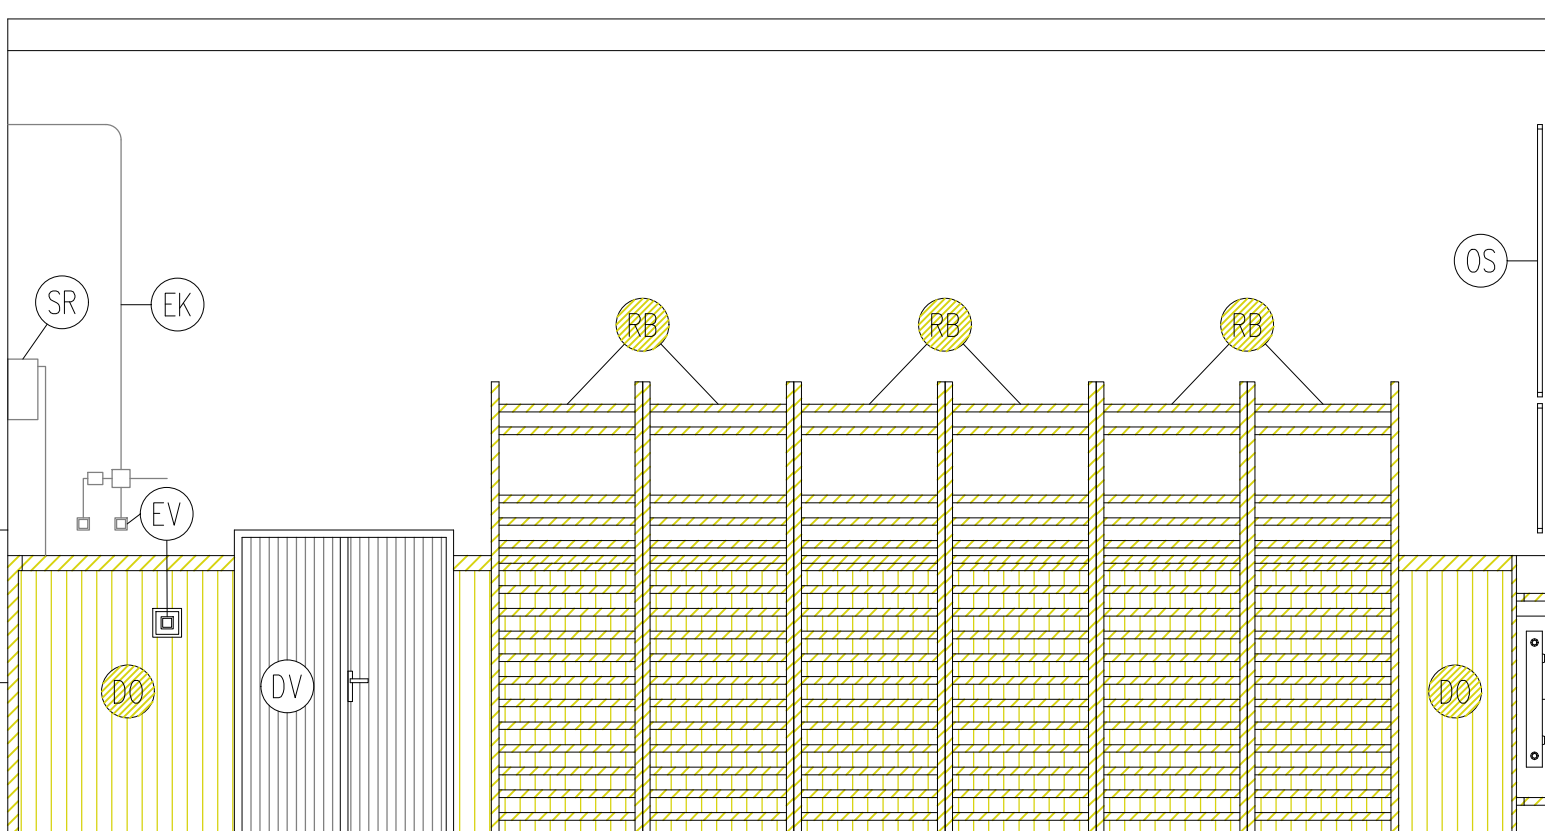


102 – POHĽAD 3
MERKA 1:50

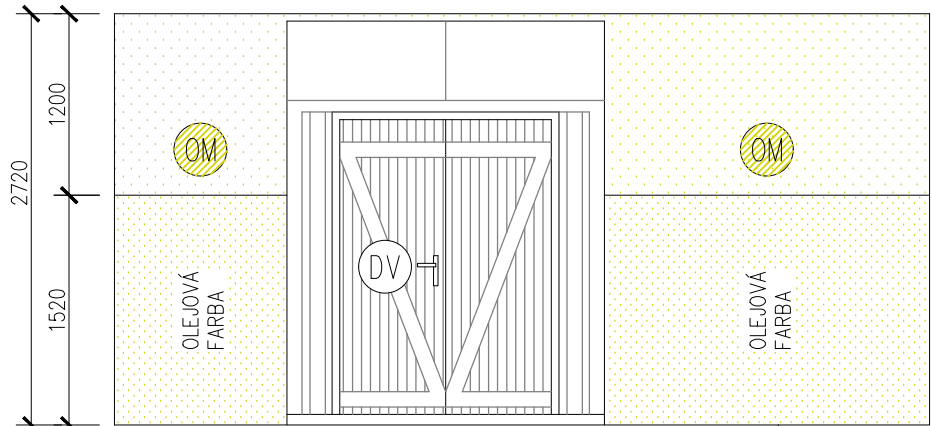


104 – POHĽAD 1
MERKA 1:50

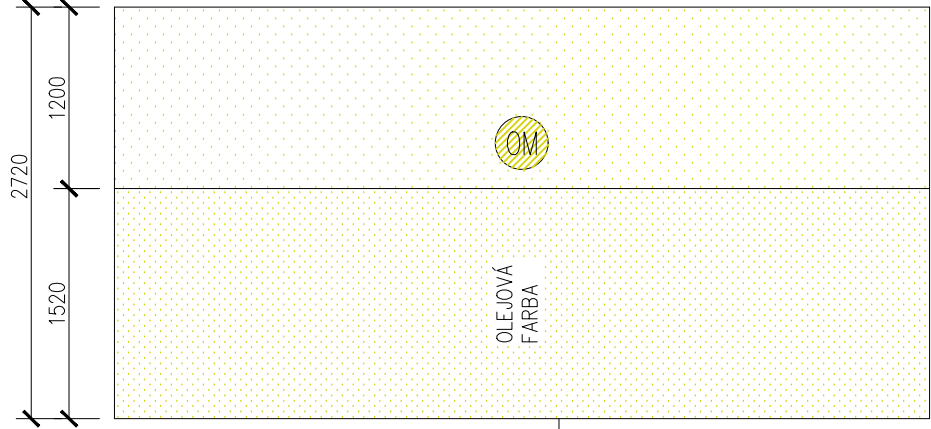

104 – POHĽAD 2
MERKA 1:50

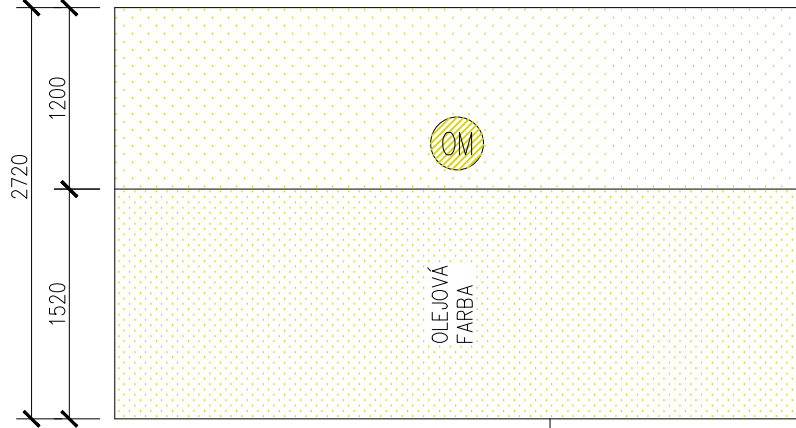

104 – POHĽAD 3
MERKA 1:50

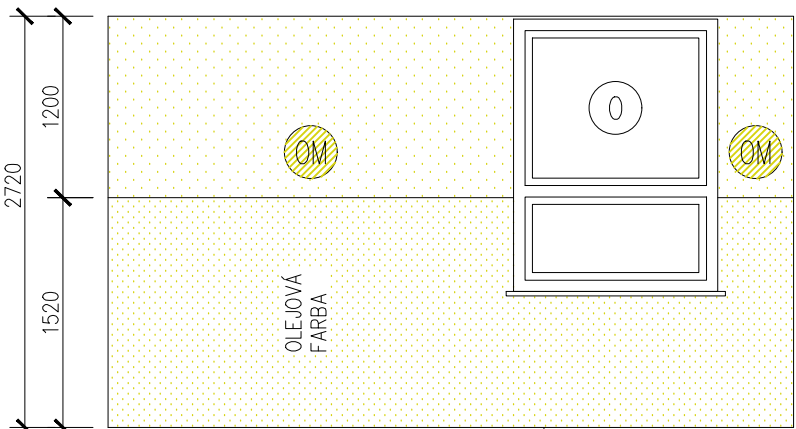

104 – POHĽAD 4
MERKA 1:50

LEGENDA MATERIÁLOV

- BÚRACIE PRÁCE
- ODSTRÁNENIE EXISTUJÚCEHO DREVENÉHO OKLADU
- ODSTRÁNENIE EXISTUJÚCEHO KOVOVÉHO OKLADU
- ODSTRÁNENIE SKLADBY EXISTUJÚCEJ PODLAHY HR. 100mm (DREVENÉ VĽYSY NA ROŠTE)
- ODSTRÁNENIE SKLADBY EXISTUJÚCEJ PODLAHY (DREVENÉ VĽYSY KOTVENÉ DO ASFALTU)
- ODSTRÁNENIE EXISTUJÚCICH DREVENÝCH REBRÍN
- EXISTUJÚCI BASKETBALOVÝ KÔŠ S DOSKOU
- EXISTUJÚCE DREVENÉ DVERE S OCEĽOVOU ZÁRUBNÔU
- EXISTUJÚCA ELEKTRICKÁ KABELÁŽ VEDENÁ NA PОВRCHU STENY
- EXISTUJÚCE ELEKTRICKÉ VYPÍNAČE
- EXISTUJÚCE GYMNASTICKÉ KRUHY
- EXISTUJÚCE PLASTOVÉ OKNÁ
- EXISTUJÚCE KOVOVÉ OCHRANNÉ SIEŤE PLASTOVÝCH OKIEN
- EXISTUJÚCE RADIÁTORY
- EXISTUJÚCI ŠKOLSKÝ ROZHLAS
- EXISTUJÚCE ŠPLHOVÉ TYČE S KOTVIACIMI HÁKMI A PÁTKAMI DO PODLAHY POŽIČOU PÁTEK JE NUTNÉ ZACHOVAŤ A UKOTVIŤ DO NAVRHOVANEJ PODLAHY
- EXISTUJÚCI ELEKTRICKÝ STENOVÝ VENTILÁTOR S GRAVITAČNOU ŽALÚZIOU

POZNÁMKA

- ODDÁVATEĽ JE POVINNÝ PRED ZAČATÍM PRÁČ SKONTROLOVAŤ VŠETKY ÚDAJE NA TOMTO VÝKRESE A POROVNAŤ ICH SO SKUTOČNÝM STAVOM.
- ZAMERANIE BOLO USKUTOČNENÉ V TAKEJ MIERE, ABY BOLO POSTAČUJÚCE AKO PODKLAD PRE PROJEKTOVÚ DOKUMENTÁCIU NA STAVEBNÉ POVOLENIE.
- PRED ZAČATÍM STAVEBNÝCH PRÁČ NA STENÁCH MUSÍ BYŤ PОВRCH ČISTÝ, SUCHÝ, BEZ NEČISTÔT A MASNÔT.
- PRED REALIZÁCIOU STAVEBNÝCH PRÁČ VŠETKY DOPLNKOVÉ KONŠTRUKCIE (VEŠIAKY, ATB.) DOČASNE ODSTRÁNIŤ.
- HŮBKÝ JEDNOTLIVÝCH SKLADIEB EXISTUJÚCICH DREVENÝCH PODĽÁ SÚ LEN PREDPOKLADANÉ, PRE PRESNÉ ZISKANIE SKLADIEB BY SA MUSELI VYHOTOVÍŤ PRIESKUMNÉ SONDY. NAKOLÍKO SA ALE DANÉ MIESTNOSTI STÁLE VYUŽÍVAJÚ TO NEBOLO UMOŽNENÉ.
- PRI ZAMERANÍ BOLA ZISTENÁ ZVÝŠENÁ VLHKOSŤ V PODLAHOVEJ KONŠTRUKCII, NA ZÁKLADE TEJTO SKUTOČNOSTI MUSÍ BYŤ ODSTRÁNENÁ CELÁ SKLADBA EXISTUJÚCEJ PODLAHY PO EXISTUJÚCIU BETÓNOVÚ KONŠTRUKCIU.

STUPEŇ	MIERKA	AUTOR / VEDÚCI PROJEKTU	Ing. Katarína Fronková	PARÉ
PPSP	1:50	ZODPOVEDNÝ PROJEKTANT	Ing. Katarína Fronková	1
		VYPRACOVAL	Ing. Michael Zajac	
STAVBA	REKONŠTRUKCIA TELOCVIČNÍ A NÁRAĐOVNE NA UL. DR. JANSKEHO Č. 2 V ŽIARI NAD HRONOM			DÁTUM
ADRESA	ZŠ na ulici Dr. Janského, Žiar nad Hronom			April 2018
INVESTOR	Mesto Žiar nad Hronom, Š. Moysesa 46, 965 01 Žiar nad Hronom			REVÍZIA
ČASŤ DOKUMENTÁCIE	Architektonicko-stavebná časť			FORMÁT
OBSAH VÝKRESU:	POHĽADY			8xA4
Existujúci stav				ČÍSLO VÝKRESU
				18_028_B_201

Dukavských Hrdinov 28/9, Žiar nad Hronom
web: www.fmkpp.com
e-mail: info@fmkpp.com
mob: +421 907 36 36 74 STATIKA STAVBY
mob: +421 918 88 36 48 ARCHITEKTURA
mob: +421 903 21 52 42 INŽ. STAVBY