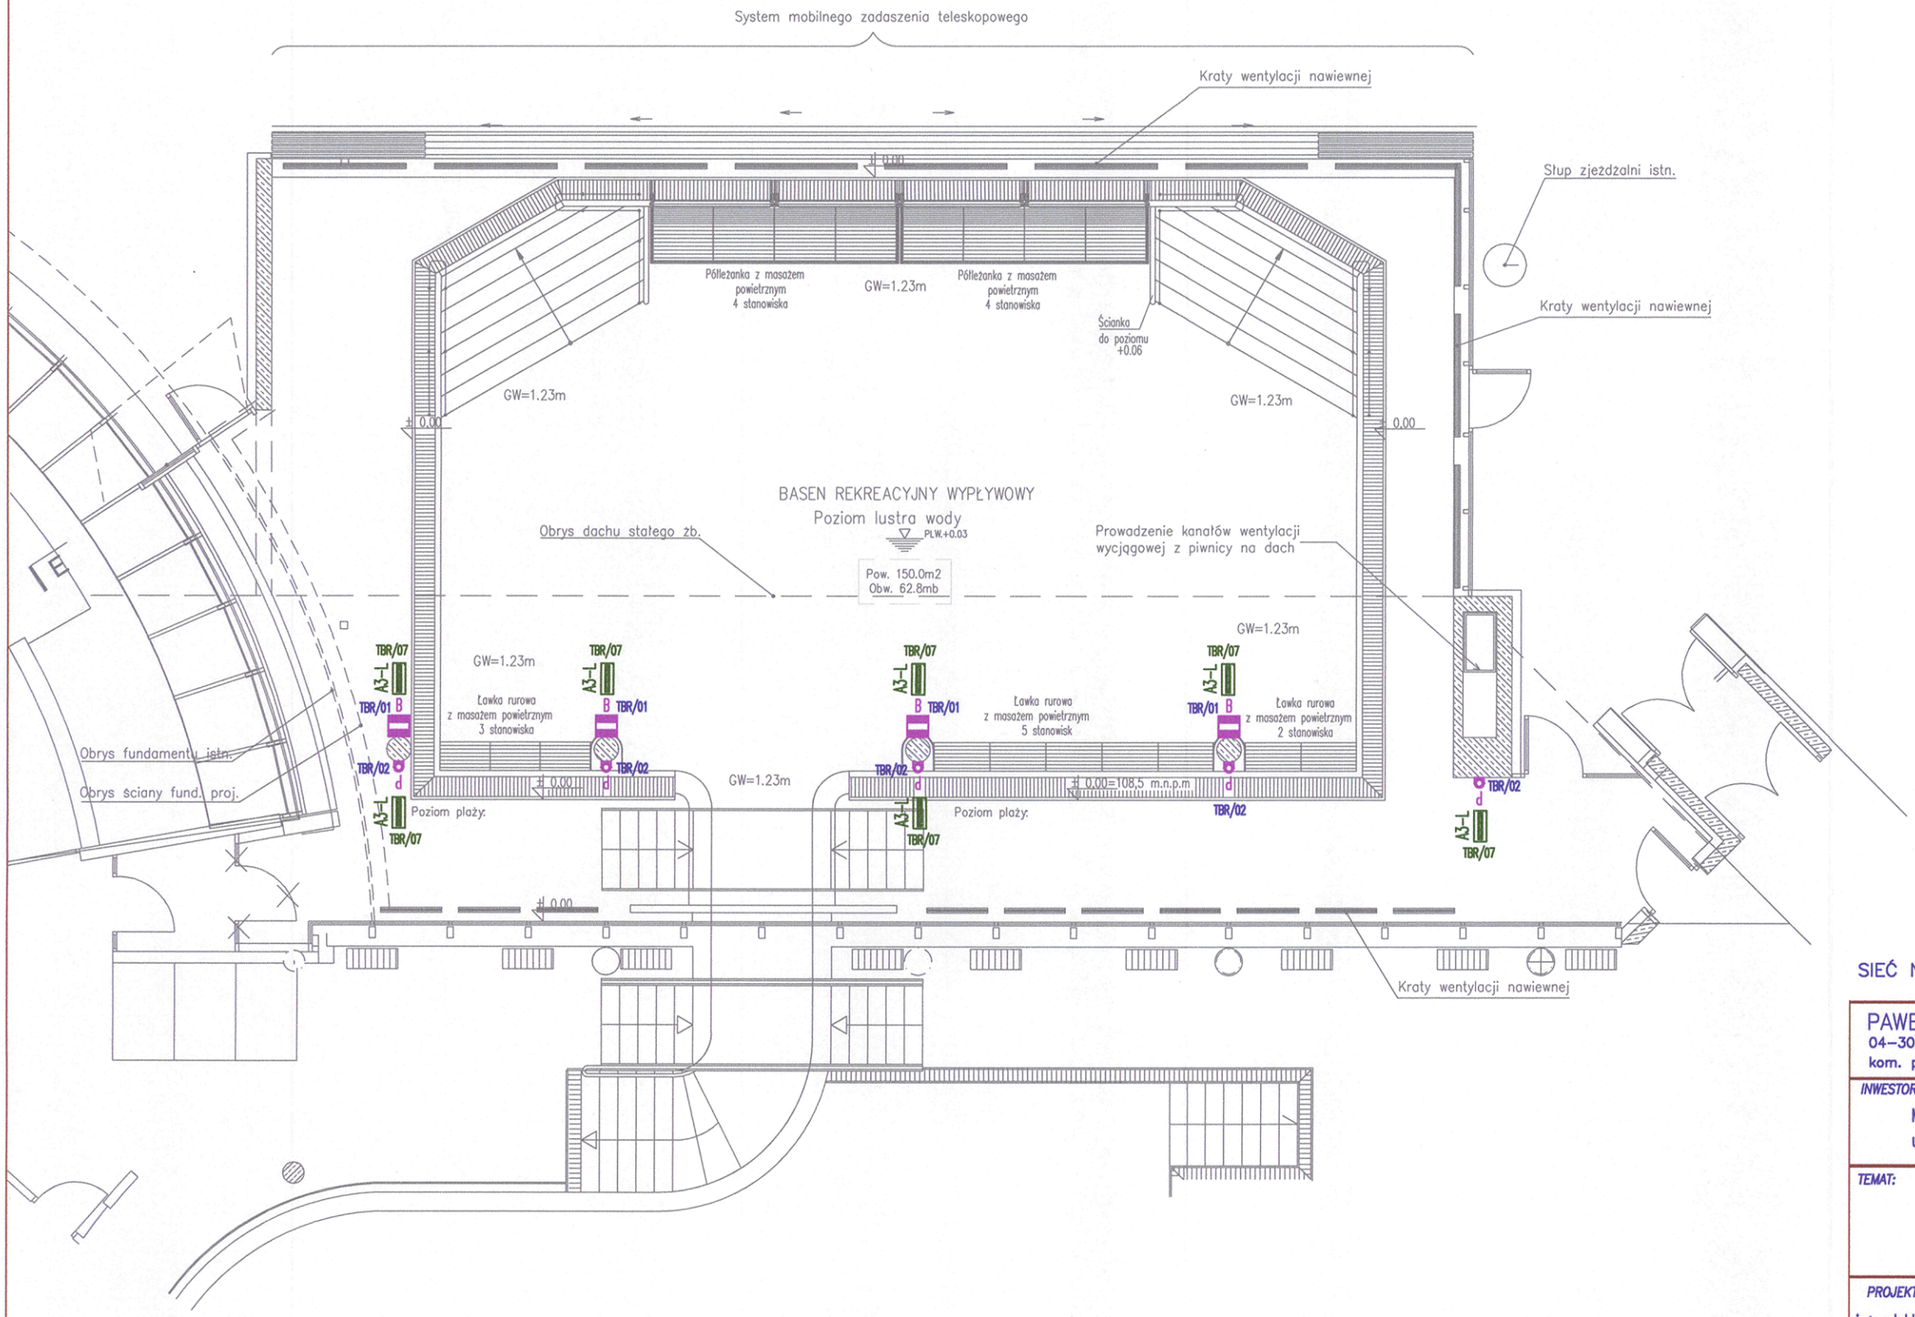

OŚWIETLENIE LIRALIGHTING:

B BLOBFISH LED 140W 65D, IP66 symetryczna 65°
P PISTON 140 LV LED 16W 60D, IP67 symetryczna 60°

A3-L Oprawa awaryjna 4 x 1W LED, IP65
Wymiary: dł. 360 mm, szer. 147 mm, wys. 65 mm
Wykonanie: poliwęglan w kolorze białym, klosz ryflowany, asymetryczna (45°). Montaż: natynkowy.

TBR ▭ — Proj. tablica elektryczna dla basenu; poziom -5,55m

TBR/01 – nazwa tablicy elektrycznej / numer obwodu
TBR/G1 – nazwa tablicy elektrycznej / numer obwodu

SIEĆ NN I INSTALACJE W BUDYNKU W UKŁADZIE TN

PAWEŁ TIEPŁOW – PRACOWNIA PROJEKTOWA
04-302 Warszawa,ul.Osowska 27 m.5 www.tieplow.com
kom. pracownia: 662-114-245 pracownia@tieplow.com

INWESTOR:
Mokotowska Fundacja Warszawianka – Wodny Park
ul. Merliniego 4, 02-511 Warszawa

TEMAT:
Rozbudowa kompleksu basenowo-rekreacyjnego
Mokotowska Fundacja "Warszawianka – WodnyPark"
dz.3,4/8 obręb 1-02-10,
położonych przy ul. Merliniego 4 w Warszawie

PROJEKTANT:	PODPIS:
inż. elektryk Jarosław Sokołowski upr. projektowe KL-279/91	
SPRAWDZIŁ:	PODPIS:
mgr inż. elektryk Tomasz Szwajca upr. projektowe KL-600/94	

BRANŻA:	FAZA:	DATA:
ELEKTRYCZNA	PROJEKT WYKONAWCZY	08.2021r.

NAZWA RYSUNKU:
Instalacje elektryczne
– rzut parteru.

SKALA: 1 : 100

NR RYSUNKU: E2