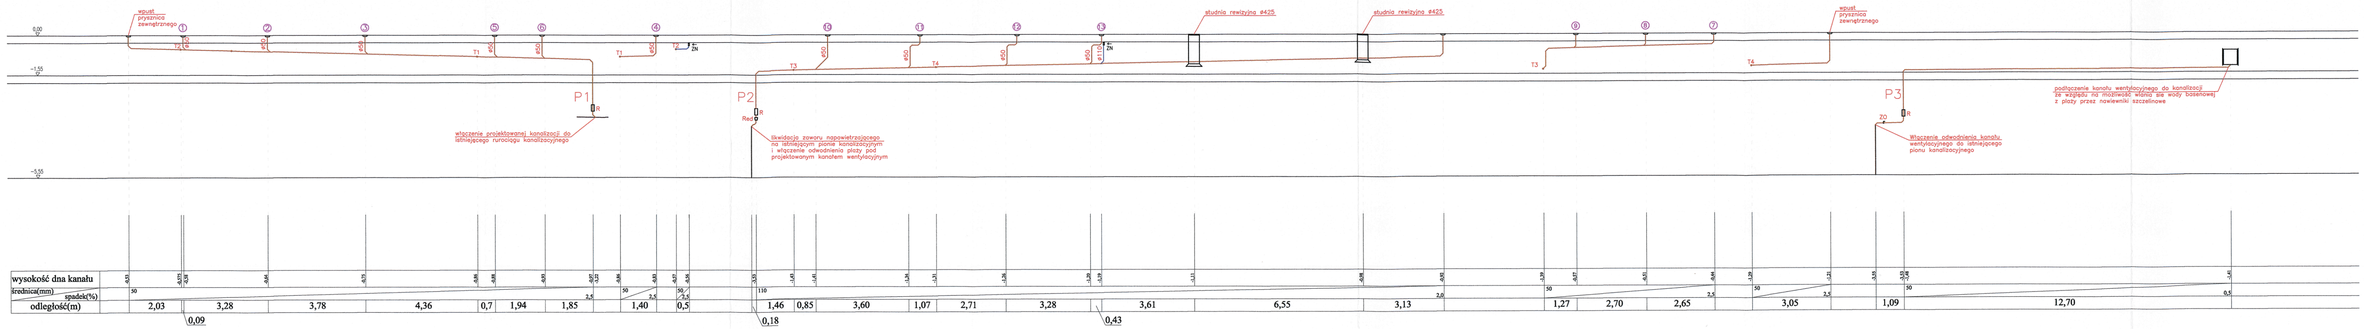

Oznaczenia:

(1) - pion kanalizacyjny

\- rurociąg kanalizacji sanitarnej

\- odpowietrzenie kanalizacji sanitarnej

Red – redukcja ⌀110 na ⌀75

R – rewizja

ZO – Zawór odcinający

ZN – Zawór napowietrzający

P1–P3 – odniesienia do rzutów

T1–T4 – Oznaczenia trójników

PAWEŁ TIEPŁOW - PRACOWNIA PROJEKTOWA
ul. Okopowa 37 m.5, 04-302 Warszawa, www.tieplow.com
kom pracownia 692-114-245, pracownia@tieplow.com

Mokotowska Fundacja Warszawianka - Wodny Park
ul. Marcinowo 4, 02-311 Warszawa

"Rozbudowa kompleksu basenowo-rekreacyjnego Mokotowska Fundacja "Warszawianka - WodnyPark" ul.1-Go dzieci 1-05-10, wielobranżowy ul. Marcinowo 4 w Warszawie

Projektował: inż. Kazimierz Litwin
Sprawdzający: mgr inż. Jan Kot
Rysował: inż. Jakub Herba, mgr inż. Paweł Litwin
Skala: 1:100
Branża: Sanitarna
Etap: Projekt Wykonawczy
Data: 08.2021r.
Nazwa rysunku: Instalacja kanalizacji sanitarnej Rozwinięcie instalacji
Nr rysunku: IKS -3