PÔDORYS
M 1:50

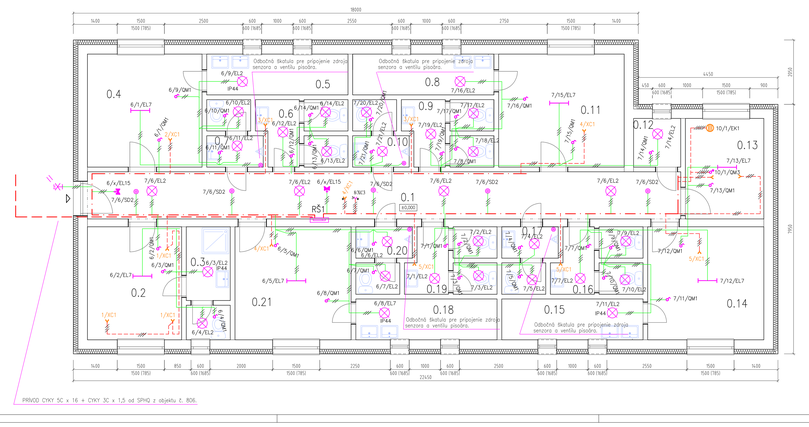

LEGENDA MIESTNOSTÍ A ÚPRAV POVRCHOV

OZNAČ.	ÚČEL MIESTNOSTI	PLOCHA (m²)	PODLAHA	STENY	STROP
0.1	CHODBA	38,36	KERAMICKÁ DLAŽBA	VAPENNOCEMENTOVÁ OMIETKA	VAPENNOCEMENTOVÁ OMIETKA
0.2	SAŇA –rozhodca	10,80	KERAMICKÁ DLAŽBA	VAPENNOCEMENTOVÁ OMIETKA	VAPENNOCEMENTOVÁ OMIETKA
0.3	soc.zar.–rozhodcov	05,04	KERAMICKÁ DLAŽBA	VAPENNOCEMENTOVÁ OMIETKA	VAPENNOCEMENTOVÁ OMIETKA
0.4	SAŇA	13,14	KERAMICKÁ DLAŽBA	VAPENNOCEMENTOVÁ OMIETKA	VAPENNOCEMENTOVÁ OMIETKA
0.5	SPRCHA	05,85	KERAMICKÁ DLAŽBA	VAPENNOCEMENTOVÁ OMIETKA	VAPENNOCEMENTOVÁ OMIETKA
0.6	WC – ženy	05,35	KERAMICKÁ DLAŽBA	VAPENNOCEMENTOVÁ OMIETKA	VAPENNOCEMENTOVÁ OMIETKA
0.7	WC – muži	03,20	KERAMICKÁ DLAŽBA	VAPENNOCEMENTOVÁ OMIETKA	VAPENNOCEMENTOVÁ OMIETKA
0.8	SPRCHA	05,85	KERAMICKÁ DLAŽBA	VAPENNOCEMENTOVÁ OMIETKA	VAPENNOCEMENTOVÁ OMIETKA
0.9	WC – ženy	05,35	KERAMICKÁ DLAŽBA	VAPENNOCEMENTOVÁ OMIETKA	VAPENNOCEMENTOVÁ OMIETKA
0.10	WC – muži	03,20	KERAMICKÁ DLAŽBA	VAPENNOCEMENTOVÁ OMIETKA	VAPENNOCEMENTOVÁ OMIETKA
0.11	SAŇA	14,40	KERAMICKÁ DLAŽBA	VAPENNOCEMENTOVÁ OMIETKA	VAPENNOCEMENTOVÁ OMIETKA
0.12	ÚPRAVŇA MESTNOSTÍ	02,33	KERAMICKÁ DLAŽBA	VAPENNOCEMENTOVÁ OMIETKA	VAPENNOCEMENTOVÁ OMIETKA
0.13	SKLAD	08,00	KERAMICKÁ DLAŽBA	VAPENNOCEMENTOVÁ OMIETKA	VAPENNOCEMENTOVÁ OMIETKA
0.14	SAŇA	13,32	KERAMICKÁ DLAŽBA	VAPENNOCEMENTOVÁ OMIETKA	VAPENNOCEMENTOVÁ OMIETKA
0.15	SPRCHA	05,85	KERAMICKÁ DLAŽBA	VAPENNOCEMENTOVÁ OMIETKA	VAPENNOCEMENTOVÁ OMIETKA
0.16	WC – ženy	05,35	KERAMICKÁ DLAŽBA	VAPENNOCEMENTOVÁ OMIETKA	VAPENNOCEMENTOVÁ OMIETKA
0.17	WC – muži	03,20	KERAMICKÁ DLAŽBA	VAPENNOCEMENTOVÁ OMIETKA	VAPENNOCEMENTOVÁ OMIETKA
0.18	SPRCHA	05,85	KERAMICKÁ DLAŽBA	VAPENNOCEMENTOVÁ OMIETKA	VAPENNOCEMENTOVÁ OMIETKA
0.19	WC – ženy	05,35	KERAMICKÁ DLAŽBA	VAPENNOCEMENTOVÁ OMIETKA	VAPENNOCEMENTOVÁ OMIETKA
0.20	WC – muži	03,20	KERAMICKÁ DLAŽBA	VAPENNOCEMENTOVÁ OMIETKA	VAPENNOCEMENTOVÁ OMIETKA
0.21	SAŇA	13,32	KERAMICKÁ DLAŽBA	VAPENNOCEMENTOVÁ OMIETKA	VAPENNOCEMENTOVÁ OMIETKA
	SPOLU	166,30			

LEGENDA MATERIÁLOV

- MURIVO Z TVÁRNIC HELUZ HR. 300 MM, P2–500
- MURIVO Z TVÁRNIC HELUZ HR. 250 MM, P2–500
- PRIEČKY Z TVÁRNIC HELUZ HR. 100 MM á 150MM
- TEPELNÁ IZOLÁCIA hr.150mm

ZODPOVEDNÝ PROJEKTANT: Ing. Zdenko REŠETKA	VYPRACOVAL: Ing. Zdenko REŠETKA
INVESTOR: MESTO TRENČÍN, MIEROVÉ NÁMESTIE č.2, TRENČÍN	
STAVBA: ŠPORTOVÝ AREÁL ZÁBLATIE ŠATNE A SOCIÁLNE ZARIADENIA	FORMÁT: 4*A4
MIESTO STAVBY: TRENČÍN	DÁTUM: 11/2020
KATASTRÁLNE ÚZEMIE: ZÁBLATIE	ARCH.ČÍSLO: 23/2020
ČÍSLO PARCELY: 801/123 a 804/6	
LIST tvorí osvetlenie a vnútorné slaboprúdové rozvody	
DRUH PROJEKTU: PROJEKT PRE STAVEBNÉ POVOLENIE	MIERKA: 1:50
PREDMET VÝKRESU: Zásuvkové a svetelné obvody	ČÍSLO VÝKR.: 1

Ing. ZDENKO REŠETKA
autorizovaný stavebný inžinier
autorizovaný stavebný inžinier
ČSSKI/A 12 – 152 00 TRENČÍN
tel.: 0905 762 218
e-mail: zdenko.resetka@gmail.com

PÔDORYS
M 1:50

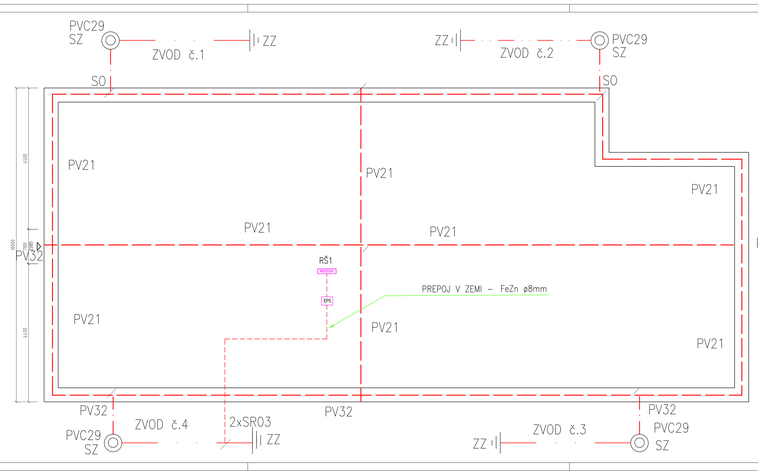

LEGENDA:

PV 21	PODPERA NA PLOCHÉ STRECHY	70 ks
PV31	PODPERA VEDENIA	90 ks
PV32	PODPERA VEDENIA	10 ks
SO	SVORKA PRE PRIPOJENIE ODKVAPOVÝCH RÚR	5 ks
SS	SPOJOVACIA SVORKA	15 ks
SZ	SKÚŠOBNÁ SVORKA	4 ks
SK	KRÍŽOVÁ SVORKA	4 ks
	VODIČ FeZn ø10mm	30 m
	VODIČ AlMgSi ø8mm	85 m
	Pásovina FeZn 4 x 30	75 m

POZNÁMKA:

▲ – HLAVNÝ VSTUP

±0,000=300 MM NAD ÚROVŇOU PRIEJAZDNÉHO OKRAJA KOMUNIKÁCIE

ZODPOVEDNÝ PROJEKTANT: Ing. Zdenko REŠETKA	VYPRACOVAL: Ing. Zdenko REŠETKA
INVESTOR: MESTO TRENČÍN, MIEROVÉ NÁMESTIE č.2, TRENČÍN	
STAVBA: ŠPORTOVÝ AREÁL ZÁBLATIE ŠATNE A SOCIÁLNE ZARIADENIA	FORMÁT: 3*A4
MIESTO STAVBY: TRENČÍN	DÁTUM: 11/2020
KATASTRÁLNE ÚZEMIE: ZÁBLATIE	ARCH.ČÍSLO: 23/2020
ČÍSLO PARCELY: 801/123 a 804/6	
LIST tvorí osvetlenie a vnútorné slaboprúdové rozvody	
DRUH PROJEKTU: PROJEKT PRE STAVEBNÉ POVOLENIE	MIERKA: 1:50
PREDMET VÝKRESU: Bleskozvod - strecha	ČÍSLO VÝKR.: 5

Ing. ZDENKO REŠETKA
autorizovaný stavebný inžinier
autorizovaný stavebný inžinier
ČSSKI/A 12 – 152 00 TRENČÍN
tel.: 0905 762 218
e-mail: zdenko.resetka@gmail.com

LEGENDA:

	QM1	VYPÍNAČ	typ VALENA, fa Legrand 30ks
	XC1	ZÁSUVKA	typ VALENA, fa Legrand 36ks
	XC3	TROJFÁZOVÁ ZÁSUVKA	typ 1205343 1ks
	SS1	SENZOR EXTERIÉROVÝ	typ fa STEINEL, IP44 1ks
	SS2	SENZOR INTERIÉROVÝ	typ fa STEINEL, IP20 5ks

SVETELNÝ OBVOD
ZÁSUVKOVÝ OBVOD
SPOLOČNÁ TRASA ELEK. OBVODOV V OBJEKTE

KÁBEL CHRÁNENÝ NA ŠRÁŇACH V RÚRE
/CYKY14x6+6, CYKY2x2x2,5,CYKY5x2,5, SYKFY 5x2x0,5, CYA 10Z/Z r.

- EP /resp. prístroj,ar/ s EZ.rozv.zariadením/ OZNAČENÉ INDEXOM HVIEZDIČKY * SÚ ŠTANDARDNE MONTOVANÉ DO PODLAHY !!!

EL1		Stropné svietidlo so senzorom
EL2		Stropné svietidlo prisadené
EL3		Núdzové svietidlo
EL4		Stropné zapustené svietidlo
EL5		Bodové svietidlo - interiérové
EL6		Stropné svietidlo bodové prisadené - exteriérové
EL7		Stropné trubicové svietidlo prisadené
EL8		Zemné bodové svietidlo, exteriérové
EL9		Reflektorové núdzové svietidlo, exteriérové
EL10		Elektrický ohrev!
EL11		Núdzové svietidlo - exteriérové so senzorom
EL12		Núdzové svietidlo - exteriérové
EL13		Elektrický ohrev pre LED pás
EL14		Schodiskové svietidlo

ZODPOVEDNÝ PROJEKTANT: Ing. Zdenko REŠETKA	VYPRACOVAL: Ing. Zdenko REŠETKA
INVESTOR: MESTO TRENČÍN, MIEROVÉ NÁMESTIE č.2, TRENČÍN	
STAVBA: ŠPORTOVÝ AREÁL ZÁBLATIE ŠATNE A SOCIÁLNE ZARIADENIA	FORMÁT: 1*A4
MIESTO STAVBY: TRENČÍN	DÁTUM: 11/2020
KATASTRÁLNE ÚZEMIE: ZÁBLATIE	ARCH.ČÍSLO: 23/2020
ČÍSLO PARCELY: 801/123 a 804/6	
LIST tvorí osvetlenie a vnútorné slaboprúdové rozvody	
DRUH PROJEKTU: PROJEKT PRE STAVEBNÉ POVOLENIE	MIERKA:
PREDMET VÝKRESU: Legenda značiek	ČÍSLO VÝKR.: 3
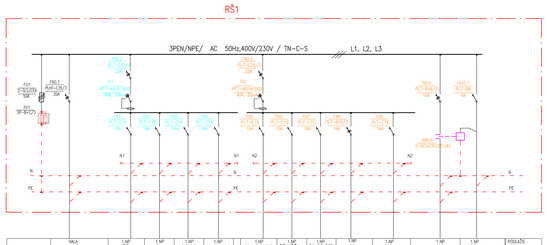
Ing. ZDENKO REŠETKA
autorizovaný stavebný inžinier
autorizovaný stavebný inžinier
ČSSKI/A 12 – 152 00 TRENČÍN
tel.: 0905 762 218
e-mail: zdenko.resetka@gmail.com