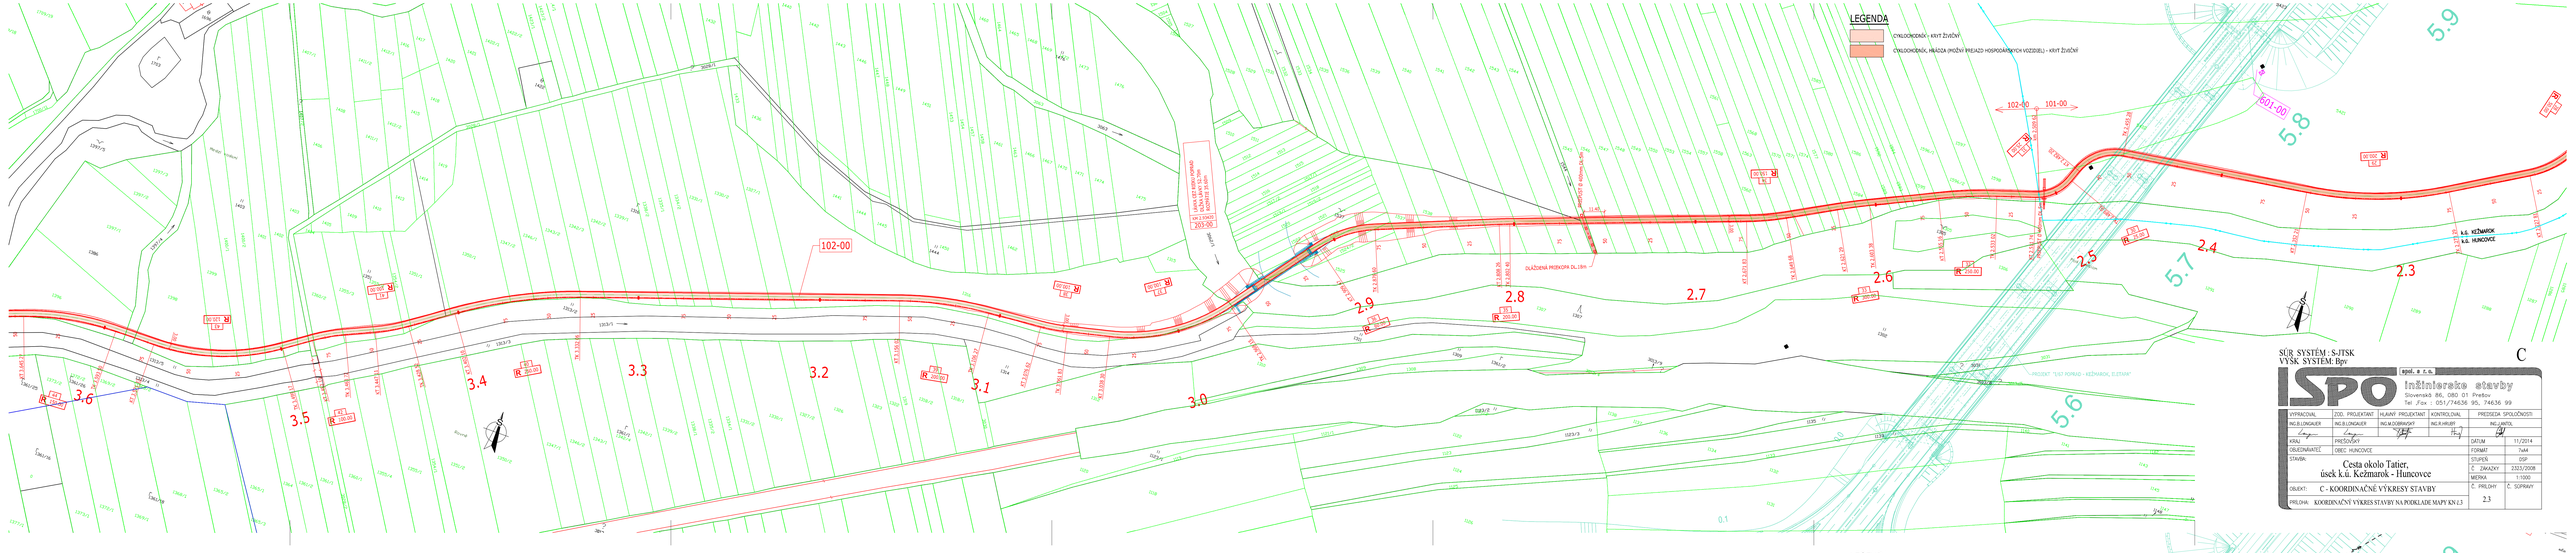

SÚR SYSTÉM : S-JTSK
VÝSK. SYSTÉM: Bpv

C

SPO spol. s r. o.
Inžinierska stavby
Slovenská 86, 080 01 Prešov
Tel /Fax : 051/74636 95, 74636 99

VYPRACOVAL:	ZOD. PROJEKTANT	HLAVNÝ PROJEKTANT	KONTROLOVAL:	PREDSEDA SPOLOČNOSTI	
ING.ELI.ONDAJER	ING.ELI.ONDAJER	ING.ROBERT MUSKAT	ING.R.HRUBÝ	INVESTÍCIA	
KRAJ:	PREŠOVSKÝ			DÁTUM	11/2014
OBJEDNÁVATEĽ:	OBEC HUNCOVCE			FORMÁT	7xA4
STAVBA:	Cesta okolo Tatier, úsek k.ú. Kežmarok - Huncovce			STUPEŇ	DSP
				Č. ZÁKAZKY	2303/2008
				MIERKA	1:1000
OBJEKT:	C - KOORDINAČNÉ VÝKRESY STAVBY			Č. PRÍLOHY	Č. ZÁPRAVY
PRÍLOHA:	KOORDINAČNÝ VÝKRES STAVBY NA PODKLADE MAPY KN č.3			2.3	

OCHRANNÉ PÁSMA:

PIEŠITNA KOMUNIKÁCIA I. A II.TRIEDY	15m
ŽELEZNIČNÁ TRAŤ	60m
VODOVOD A KANALIZÁCIA DO ØØ500	1,5m
NADZEMNÉ DZNAPOVACIE VEDENIE	2m
PODZEMNÉ DZNAPOVACIE VEDENIE	1,5m
PODZEMNÉ KÁBELOVÉ VEDENIE od 1kV-110kV	1m
NADZEMNÉ EL. VEDENIE od 1kV-35kV (holé vodiče)	10m
NADZEMNÉ EL. VEDENIE od 35kV-110kV	15m
ZAVESENÉ KÁBLOVÉ VEDENIE od 1kV-35kV	1m
PLYNOVOD V OBCI (mimo) ako 0,4 MPa)	1m
PLYNOVOD DO DN 200	4m

ZOZNAM OBJEKTOV

101-00	Cyklochodník v katastri mesta Kežmarok
102-00	Cyklochodník v katastri obce Huncovce
201-00	Lávka cez Stránsky potok
202-00	Lávka cez Stránkovský jarok
203-00	Lávka cez riečku Poprad
601-00	Úpravy nadzemných ZSKV vedení
650-00	Preložka telefónneho vedenia

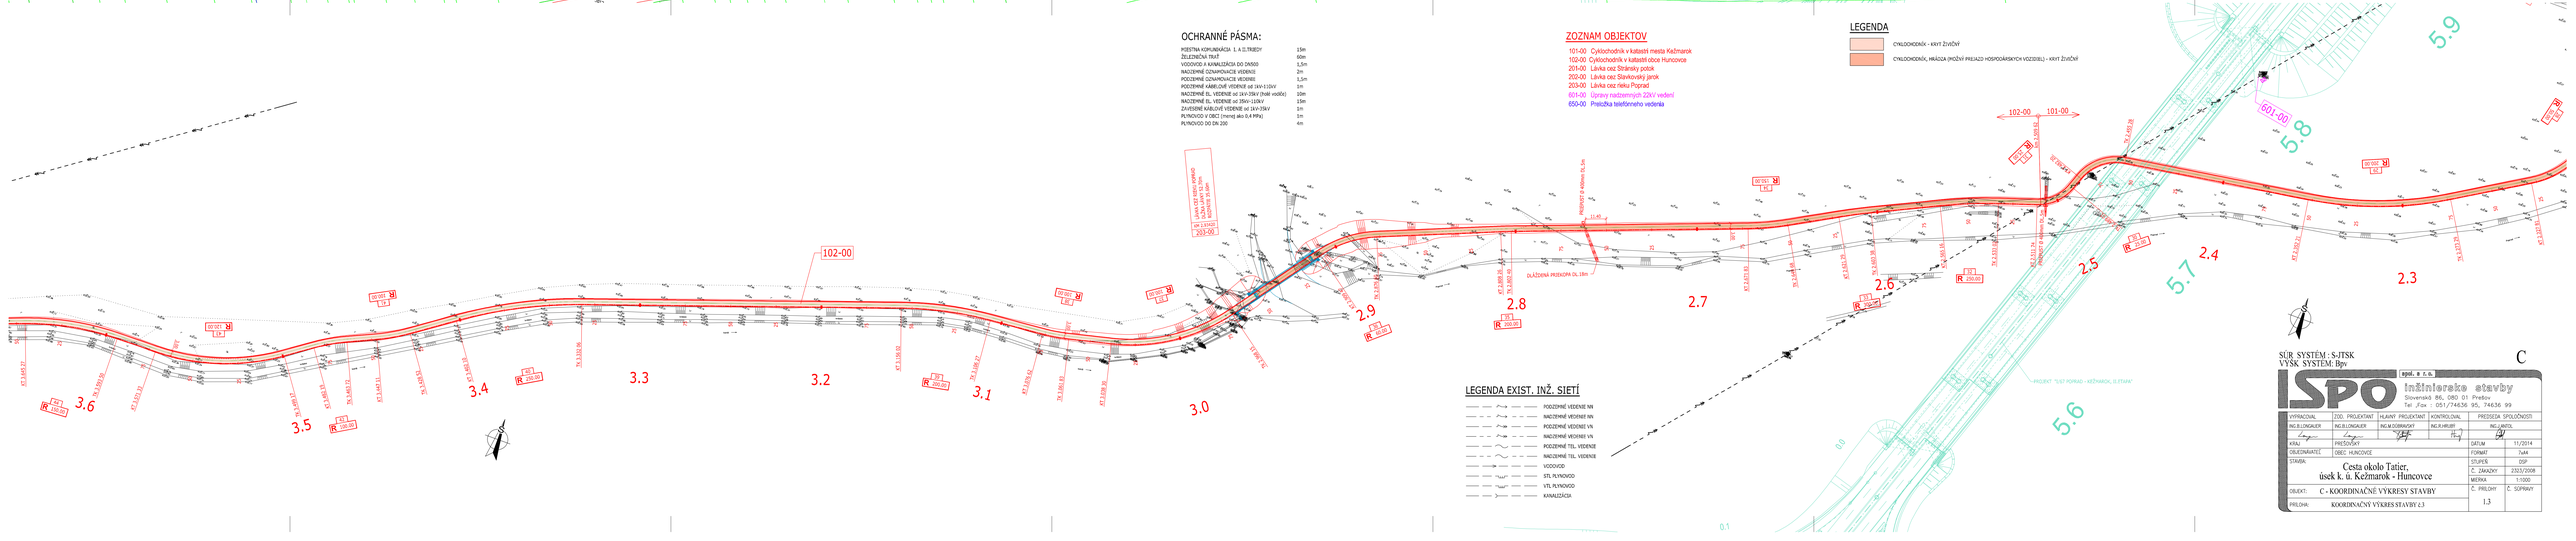

LEGENDA EXIST. INŽ. SIETÍ

- PODZEMNÉ VEDENIE NN
- NADZEMNÉ VEDENIE NN
- PODZEMNÉ VEDENIE VN
- NADZEMNÉ VEDENIE VN
- PODZEMNÉ TEL. VEDENIE
- NADZEMNÉ TEL. VEDENIE
- VODOVOD
- STL PLYNOVOD
- VTL PLYNOVOD
- KANALIZÁCIA

SÚR SYSTÉM : S-JTSK
VÝSK. SYSTÉM: Bpv

C

SPO spol. s r. o.
Inžinierska stavby
Slovenská 86, 080 01 Prešov
Tel /Fax : 051/74636 95, 74636 99

VYPRACOVAL:	ZOD. PROJEKTANT	HLAVNÝ PROJEKTANT	KONTROLOVAL:	PREDSEDA SPOLOČNOSTI	
ING.ELI.ONDAJER	ING.ELI.ONDAJER	ING.ROBERT MUSKAT	ING.R.HRUBÝ	INVESTÍCIA	
KRAJ:	PREŠOVSKÝ			DÁTUM	11/2014
OBJEDNÁVATEĽ:	OBEC HUNCOVCE			FORMÁT	7xA4
STAVBA:	Cesta okolo Tatier, úsek k. ú. Kežmarok - Huncovce			STUPEŇ	DSP
				Č. ZÁKAZKY	2303/2008
				MIERKA	1:1000
OBJEKT:	C - KOORDINAČNÉ VÝKRESY STAVBY			Č. PRÍLOHY	Č. ZÁPRAVY
PRÍLOHA:	KOORDINAČNÝ VÝKRES STAVBY č.3			1.3	