DRUH POVRCHU ÚZEMIA
KATASTRÁLNE ÚZEMIE
OKRES
KRAJ

KEŽMAROK | ZÁHRADA | ROĽA | ZÁHRADA
POPRAD | HUNCOVCE | KEŽMAROK
PREŠOVSKÝ

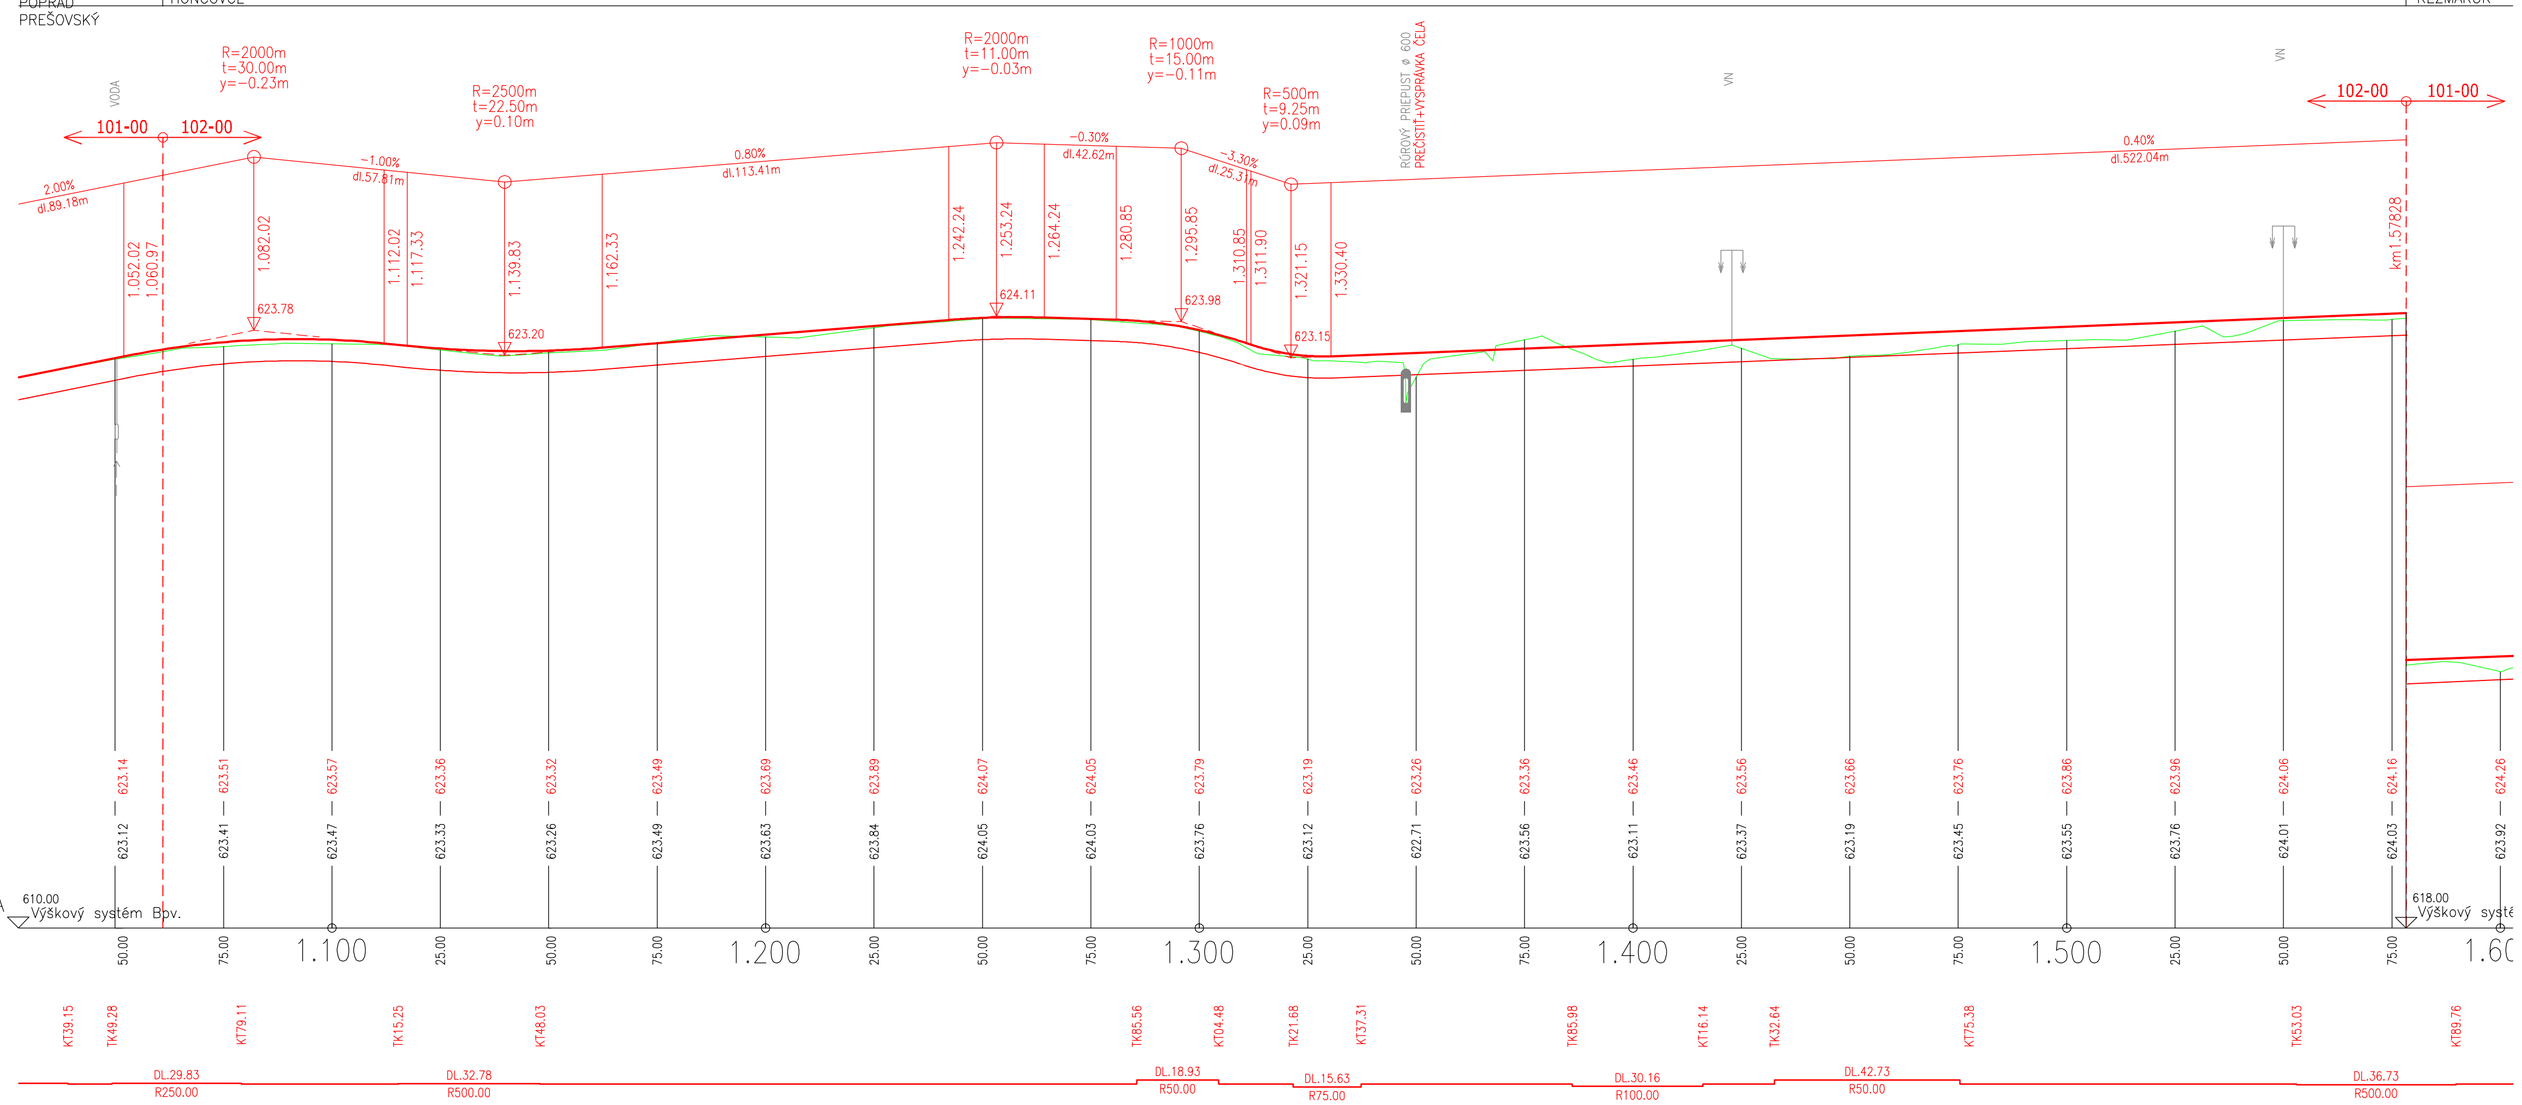

SKLONOVÉ POMERY

ZMENA PRIEČNEHO SKLONU VOZOVKY

KÓTY NIVELETY

623.12 623.41 623.47 623.33 623.26 623.49 623.63 623.84 624.05 624.03 623.76 623.12 622.71 623.56 623.11 623.37 623.19 623.45 623.55 623.76 624.01 624.03 623.92
623.14 623.51 623.57 623.36 623.32 623.49 623.69 623.89 624.07 624.05 623.79 623.19 623.26 623.36 623.46 623.56 623.66 623.76 623.86 623.96 624.06 624.16 624.26

KÓTY TERÉNU

POROVNÁVACIA ROVINA

STANIČENIE v km

SMEROVÉ POMERY

D
102-00

ISPO spol. s r.o.
inžinierske stavby
Slovenská 86. 080 01 Prešov
Tel.,Fax : 051/74636 95. 74636 99

VYPRACOVAL	ZOD.PROJEKTANT	HLAVNÝ PROJEKTANT	KONTROLOVAL	PREDSEDA SPOLOČNOSTI
E. KOCÚROVÁ	ING.B.LONGAUER	ING.M.DÚBRAVSKÝ	ING.R.HRUBÝ	ING.J.ANTOL
KRAJ	PREŠOVSKÝ			DÁTUM 11/2014
OBJEDNÁVATEĽ	OBEC HUNCOVCE			FORMÁT 4xA4
STAVBA : Cesta okolo Tatier, úsek k. ú. Kežmarok - Huncovce				STUPEŇ DSP
				Č. ZÁKAZKY 2323/2008
				MIERKA 1:1000/100
OBJEKT : 102-00 CYKLOCHODNÍK V KATASTRI OBCE HUNCOVCE				Č. PRÍLOHY 3.1 / Č. SÚPRAVY
PRÍLOHA : POZDĽŽNY PROFIL				

DRUH POVRCHU ÚZEMIA
KATASTRÁLNE ÚZEMIE
OKRES
KRAJ

KEŽMAROK | ZÁHRADA | ROĽA | ZÁHRADA
POPRAD | HUNCOVCE | KEŽMAROK
PREŠOVSKÝ

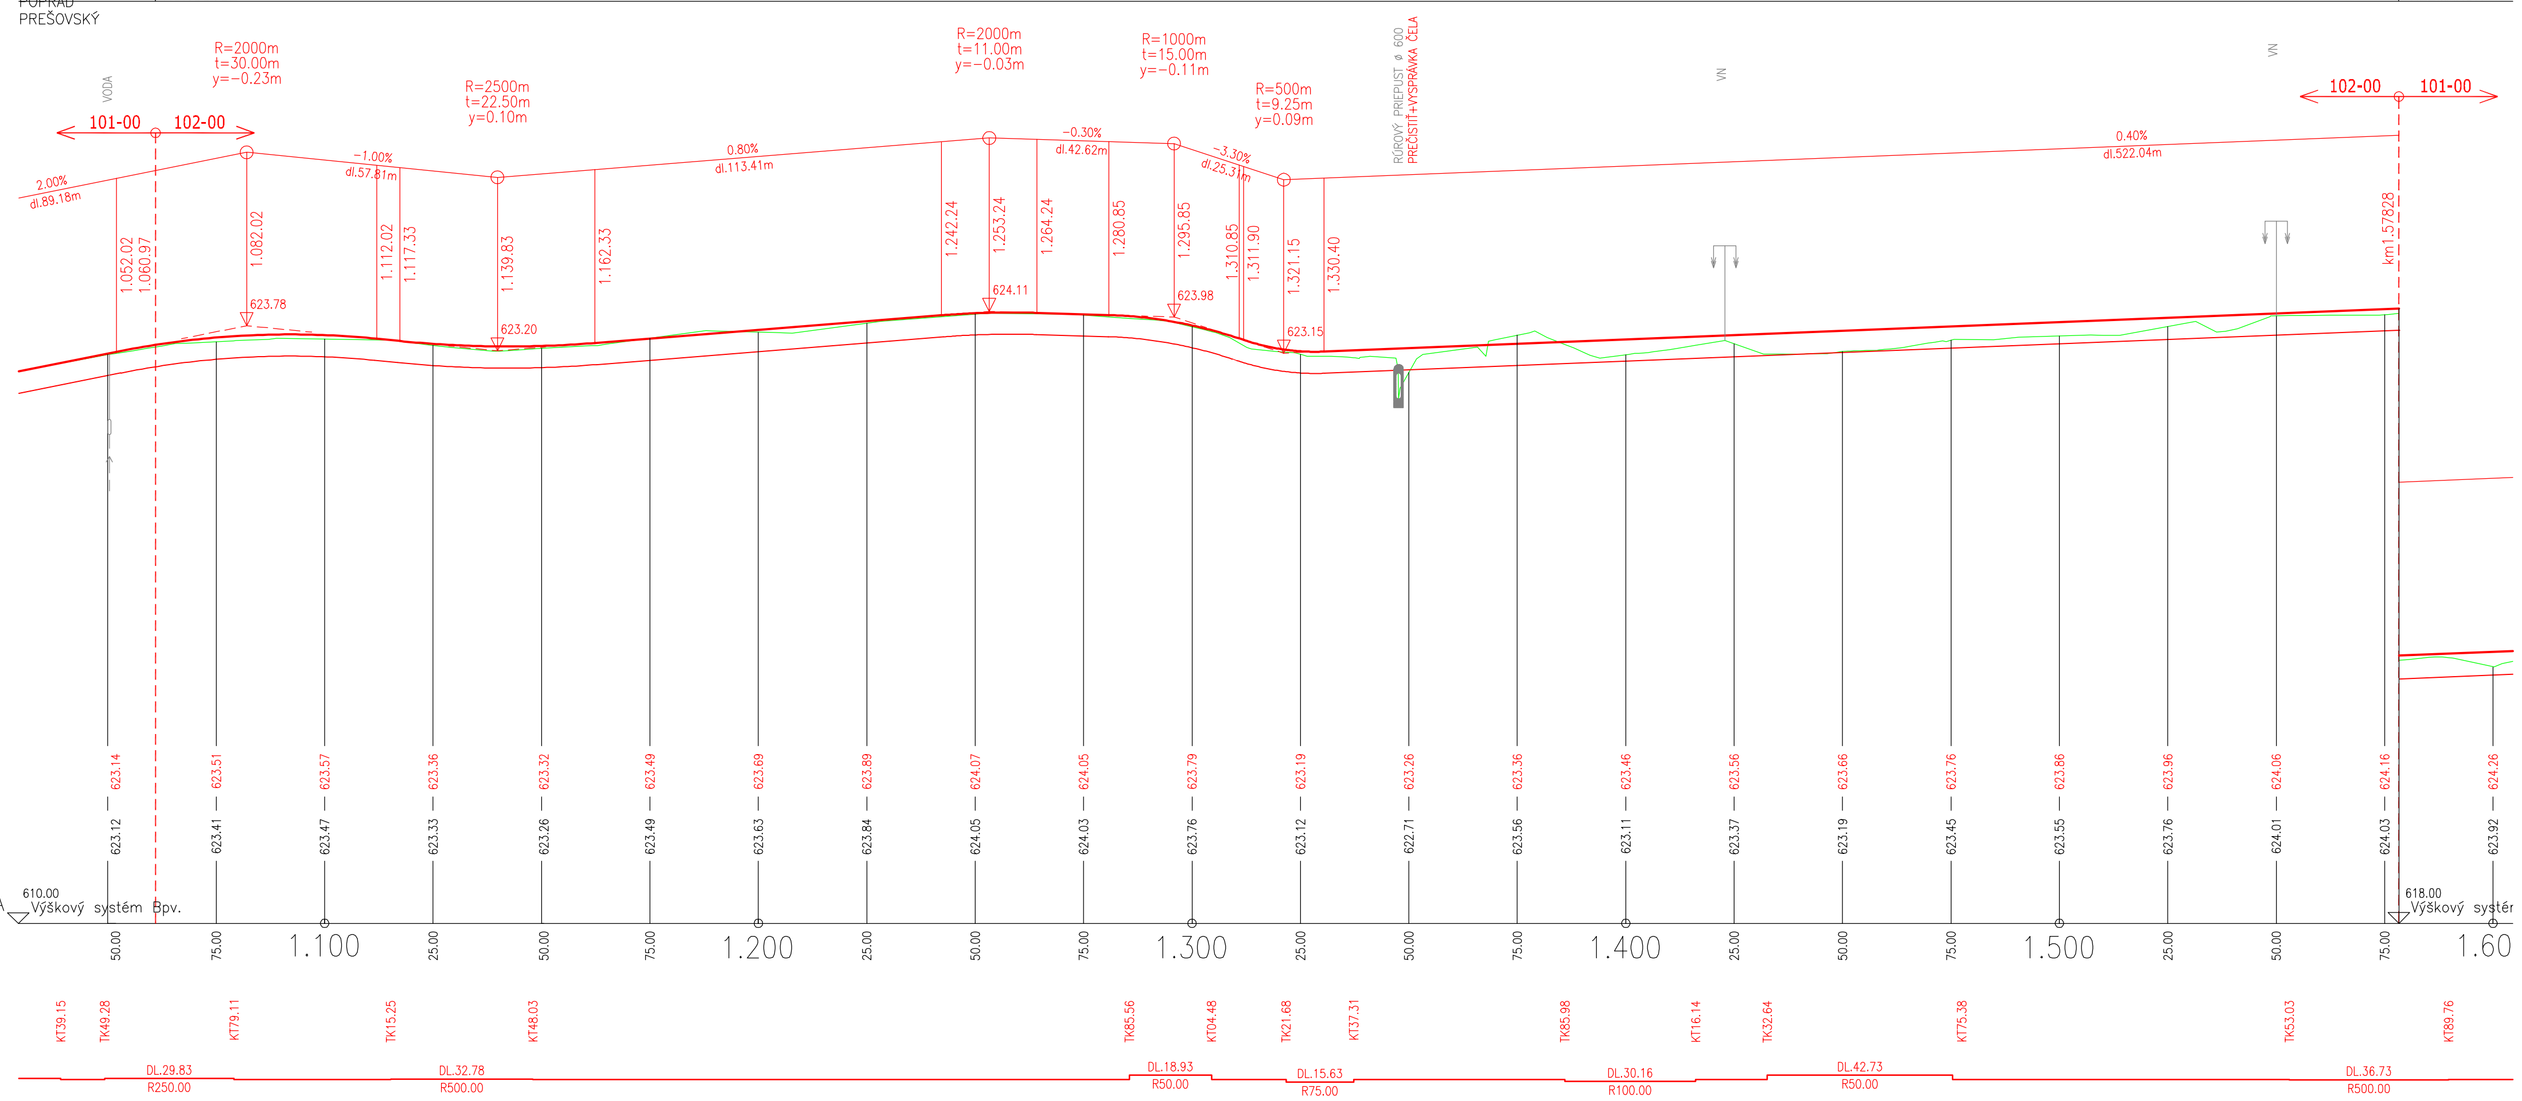

SKLONOVÉ POMERY

ZMENA PRIEČNEHO SKLONU VOZOVKY

KÓTY NIVELETY

623.12 623.41 623.47 623.33 623.26 623.49 623.63 623.84 624.05 624.03 623.76 623.12 622.71 623.56 623.11 623.37 623.19 623.45 623.55 623.76 624.01 624.03 623.92
623.14 623.51 623.57 623.36 623.32 623.49 623.69 623.89 624.07 624.05 623.79 623.19 623.26 623.36 623.46 623.56 623.66 623.76 623.86 623.96 624.06 624.16 624.26

KÓTY TERÉNU

POROVNÁVACIA ROVINA

STANIČENIE v km

SMEROVÉ POMERY

D
102-00

ISPO spol. s r.o.
inžinierske stavby
Slovenská 86. 080 01 Prešov
Tel.,Fax : 051/74636 95. 74636 99

VYPRACOVAL	ZOD.PROJEKTANT	HLAVNÝ PROJEKTANT	KONTROLOVAL	PREDSEDA SPOLOČNOSTI
E. KOCÚROVÁ	ING.B.LONGAUER	ING.M.DÚBRAVSKÝ	ING.R.HRUBÝ	ING.J.ANTOL
KRAJ	PREŠOVSKÝ			DÁTUM 11/2014
OBJEDNÁVATEĽ	OBEC HUNCOVCE			FORMÁT 4xA4
STAVBA : Cesta okolo Tatier, úsek k. ú. Kežmarok - Huncovce				STUPEŇ DSP
				Č. ZÁKAZKY 2323/2008
				MIERKA 1:1000/100
OBJEKT : 102-00 CYKLOCHODNÍK V KATASTRI OBCE HUNCOVCE				Č. PRÍLOHY 3.1 / Č. SÚPRAVY
PRÍLOHA : POZDĽŽNY PROFIL				