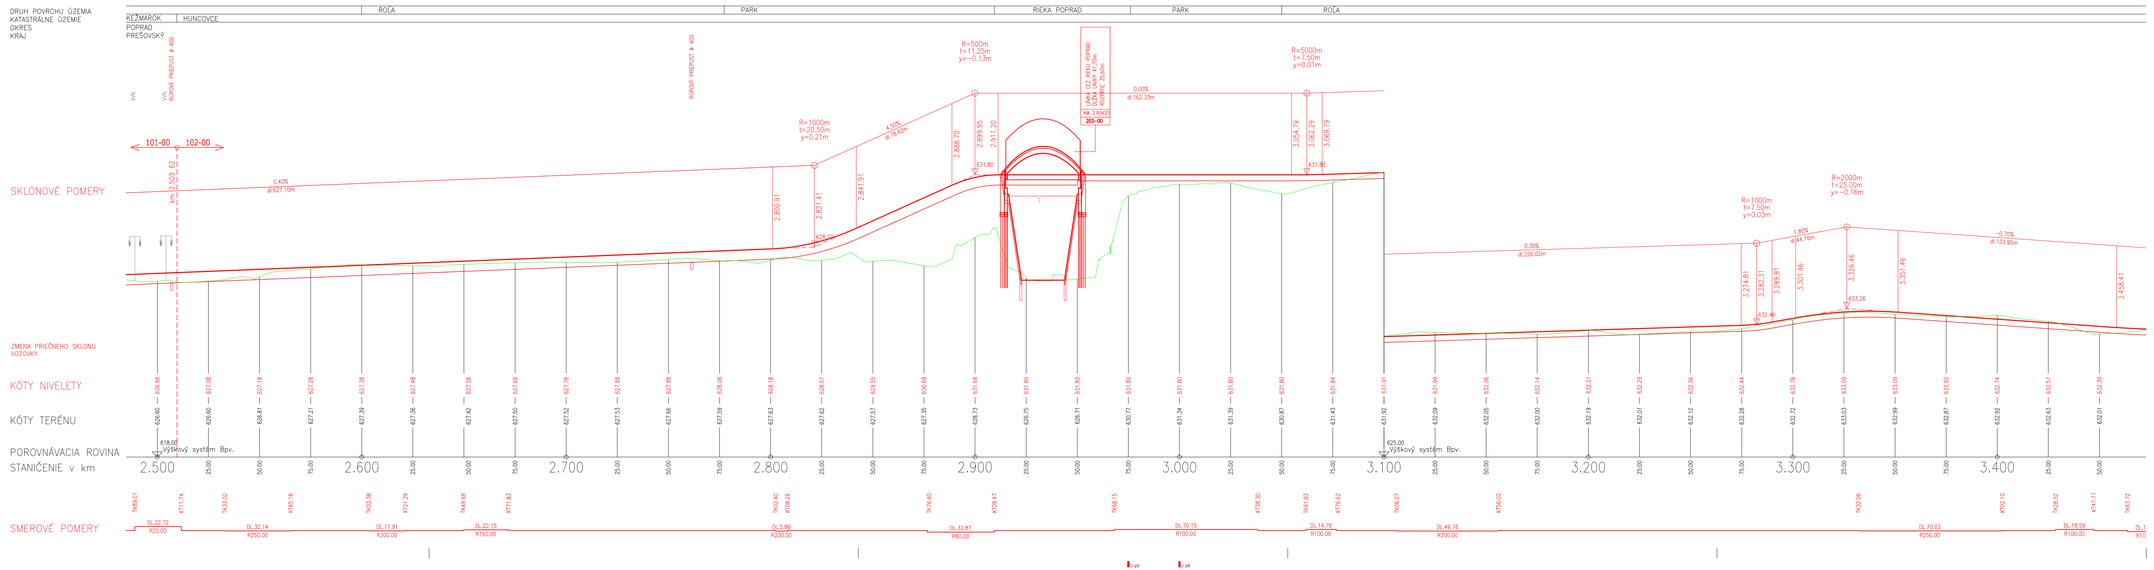

ŠPO spol. s r. o.
Inžinierske stavby
Slovenská 86, 080 01 Prešov
Tel.,Fax : 051/74636 95, 74636 99

VYPRACOVAL	ZOD.PROJEKTANT	HLAVNÝ PROJEKTANT	KONTROLOVAL	PREDSEDA SPOLOČNOSTI
E. KOCIÓROVÁ	ING.B.LONGAUER	ING.M.ĎOBRAVSKÝ	ING.R.HRUBÝ	ING.J.ANTOL
KRAJ	PREŠOVSKÝ			DÁTUM 11/2014
OBJEDNÁVATEĽ	OBEC HUNCOVCE			FORMÁT 6x4
STAVBA :	Cesta okolo Tatier, úsek k. ú. Kežmarok - Huncovce			STUPEŇ DSP
				Č. ZÁKAZKY 2323/2008
				MIERKA 1:1000/100
OBJEKT :	102-00 CYKLOCHODNÍK V KATASTRI OBCE HUNCOVCE			Č. PRÍLOHY 3.2 / Č. SÚPRAVY
PRÍLOHA :	POZDĺŽNY PROFIL			

D
102-00

DRUH POVRCHU ÚZEMIA
KATASTRÁLNE ÚZEMIE
OKRES
KRAJ
KEŽMAROK
HUNCOVCE
POPRAD
PREŠOVSKÝ
ROĽA
PARK
RIEKA POPRAD
PARK
ROĽA
RÚROVÝ PREPUST # 400
SKLONOVÉ POMERY
ZMENA PRIEČNEHO SKLONU VOZOVKY
KÓTY NIVELETY
KÓTY TERÉNU
POROVNÁVACIA ROVINA
STANIČENIE v km
SMEROVÉ POMERY
Výškový systém Bpv.

ŠPO spol. s r. o.
Inžinierske stavby
Slovenská 86, 080 01 Prešov
Tel.,Fax : 051/74636 95, 74636 99

VYPRACOVAL	ZOD.PROJEKTANT	HLAVNÝ PROJEKTANT	KONTROLOVAL	PREDSEDA SPOLOČNOSTI
E. KOCIÓROVÁ	ING.B.LONGAUER	ING.M.ĎOBRAVSKÝ	ING.R.HRUBÝ	ING.J.ANTOL
KRAJ	PREŠOVSKÝ			DÁTUM 11/2014
OBJEDNÁVATEĽ	OBEC HUNCOVCE			FORMÁT 6x4
STAVBA :	Cesta okolo Tatier, úsek k. ú. Kežmarok - Huncovce			STUPEŇ DSP
				Č. ZÁKAZKY 2323/2008
				MIERKA 1:1000/100
OBJEKT :	102-00 CYKLOCHODNÍK V KATASTRI OBCE HUNCOVCE			Č. PRÍLOHY 3.2 / Č. SÚPRAVY
PRÍLOHA :	POZDĺŽNY PROFIL			

D
102-00