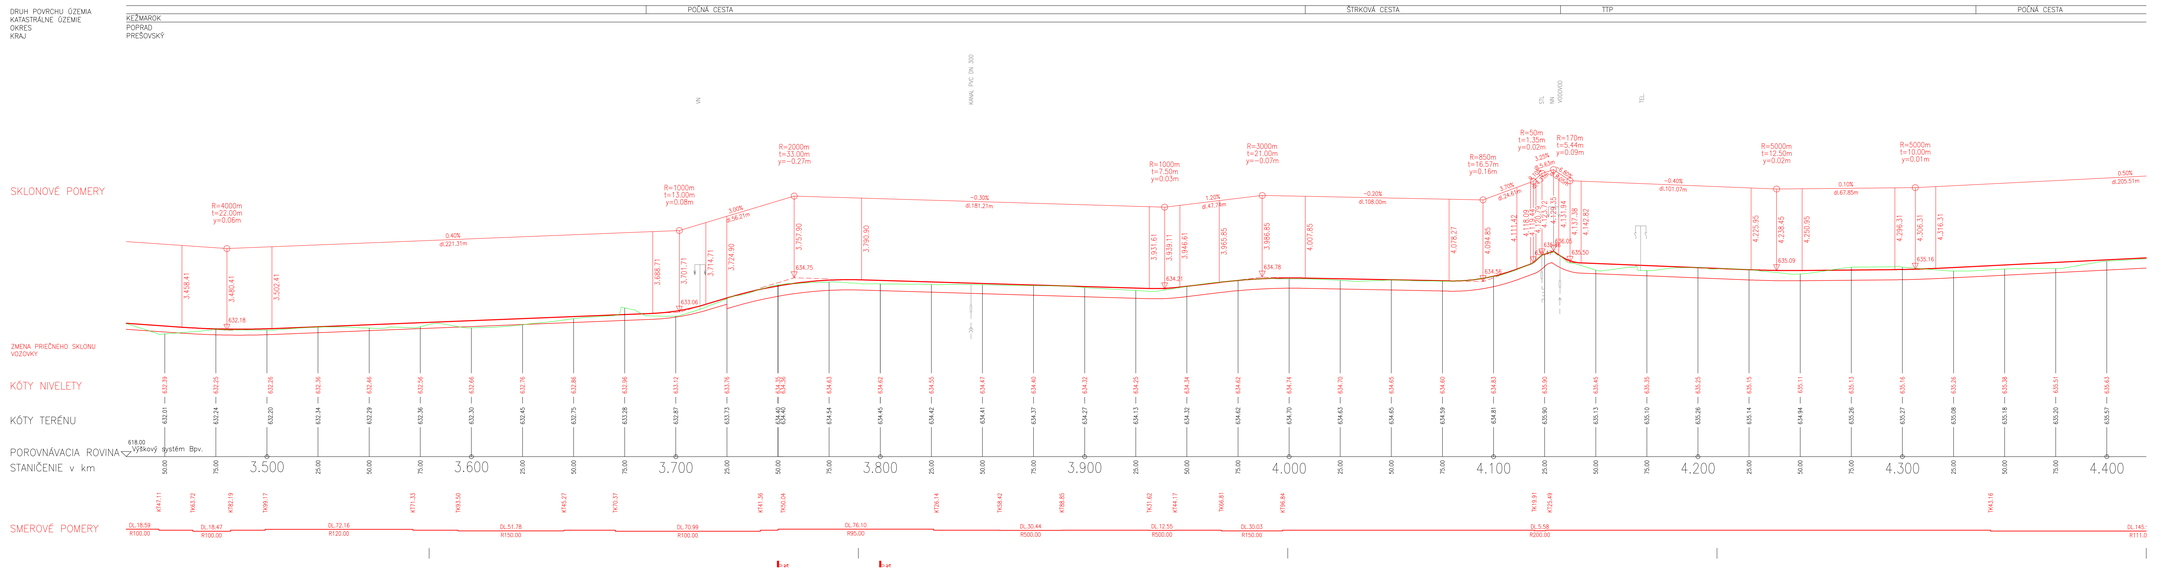

D
102-00

spol. s r. o.
Inžinierske stavby
Slovenská 86, 080 01 Prešov
Tel.,Fax : 051/7443636 95, 7443636 99

VYPRACOVAL	ZOD.PROJEKTANT	HLAVNÝ PROJEKTANT	KONTROLOVAL	PREDSEDA SPOLOČNOSTI
E. KOCIBOVÁ	ING.Ľ.LONGAUER	ING.M.ĎURIAVSKÝ	ING.R.HRUBÝ	ING.J.ANTOL
KRAJ	PREŠOVSKÝ			DÁTUM 11/2014
OBJEDNÁVATEĽ	OBEC HUNCOVCE			FORMÁT 6x4
STAVBA :	Cesta okolo Tatier, úsek k. ú. Kežmarok - Huncovce			STUPEŇ DSP
				Č. ZÁKAZKY 2323/2008
				MIERKA 1:1000/100
OBJEKT :	102-00 CYKLOCHODNÍK V KATASTRI OBCE HUNCOVCE			Č. PRÍLOHY 3.3 / Č. SÚPRAVY
PRÍLOHA :	POZDĽŽNY PROFIL			

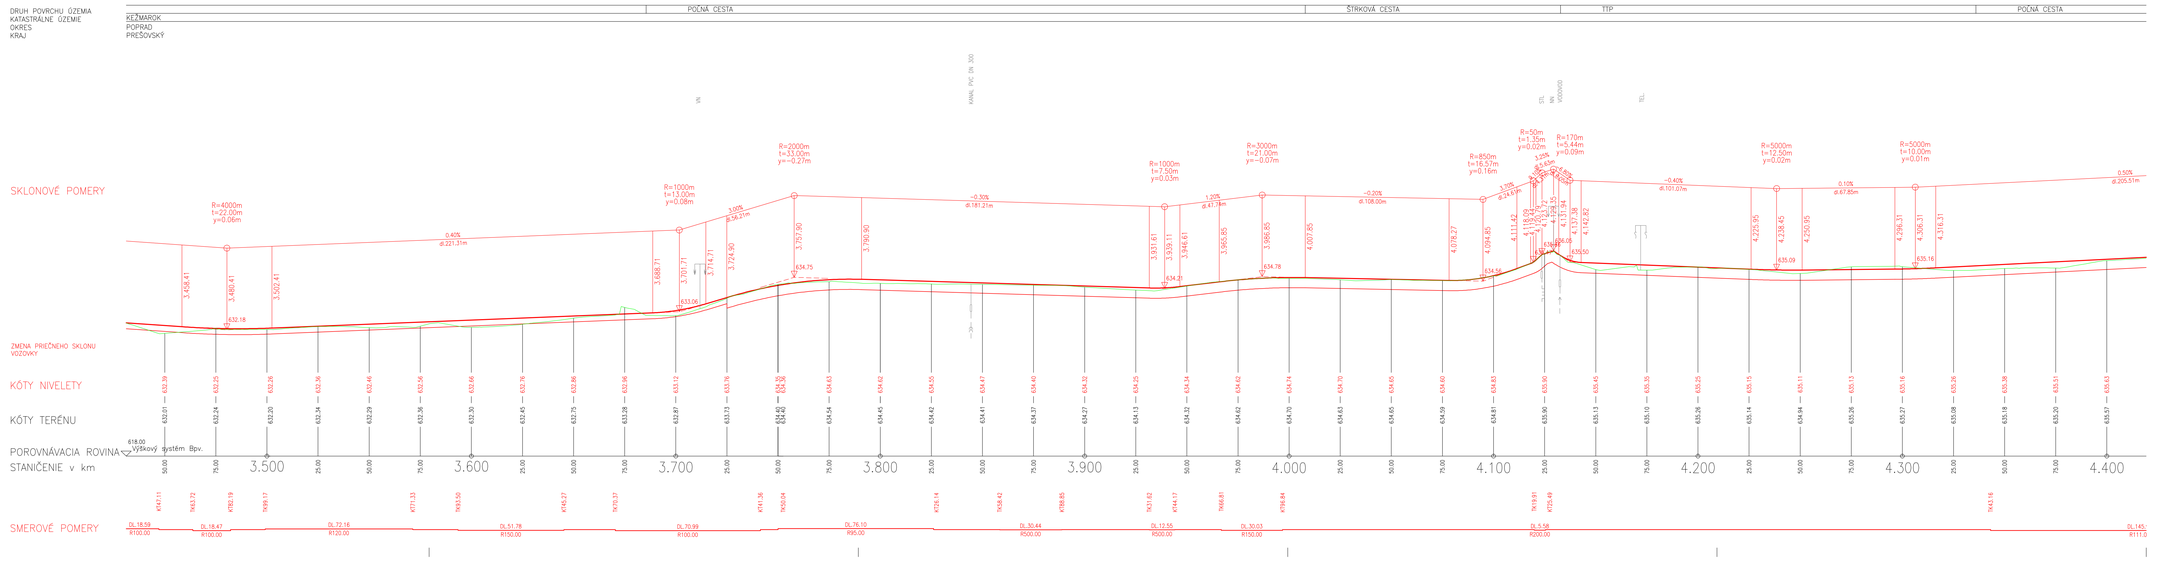
D
102-00
spol. s r. o.
Inžinierske stavby
Slovenská 86, 080 01 Prešov
Tel.,Fax : 051/7443636 95, 7443636 99
VYPRACOVAL E. KOCIBOVÁ | ZOD.PROJEKTANT ING.Ľ.LONGAUER | HLAVNÝ PROJEKTANT ING.M.ĎURIAVSKÝ | KONTROLOVAL ING.R.HRUBÝ | PREDSEDA SPOLOČNOSTI ING.J.ANTOL
KRAJ PREŠOVSKÝ | DÁTUM 11/2014
OBJEDNÁVATEĽ OBEC HUNCOVCE | FORMÁT 6x4
STAVBA : Cesta okolo Tatier, úsek k. ú. Kežmarok - Huncovce | STUPEŇ DSP | Č. ZÁKAZKY 2323/2008 | MIERKA 1:1000/100
OBJEKT : 102-00 CYKLOCHODNÍK V KATASTRI OBCE HUNCOVCE | Č. PRÍLOHY 3.3 | Č. SÚPRAVY
PRÍLOHA : POZDĽŽNY PROFIL