DRUH POVRCHU ÚZEMIA | POĽNÁ CESTA
KATASTRÁLNE ÚZEMIE | KEŽMAROK
OKRES | POPRAD
KRAJ | PREŠOVSKÝ

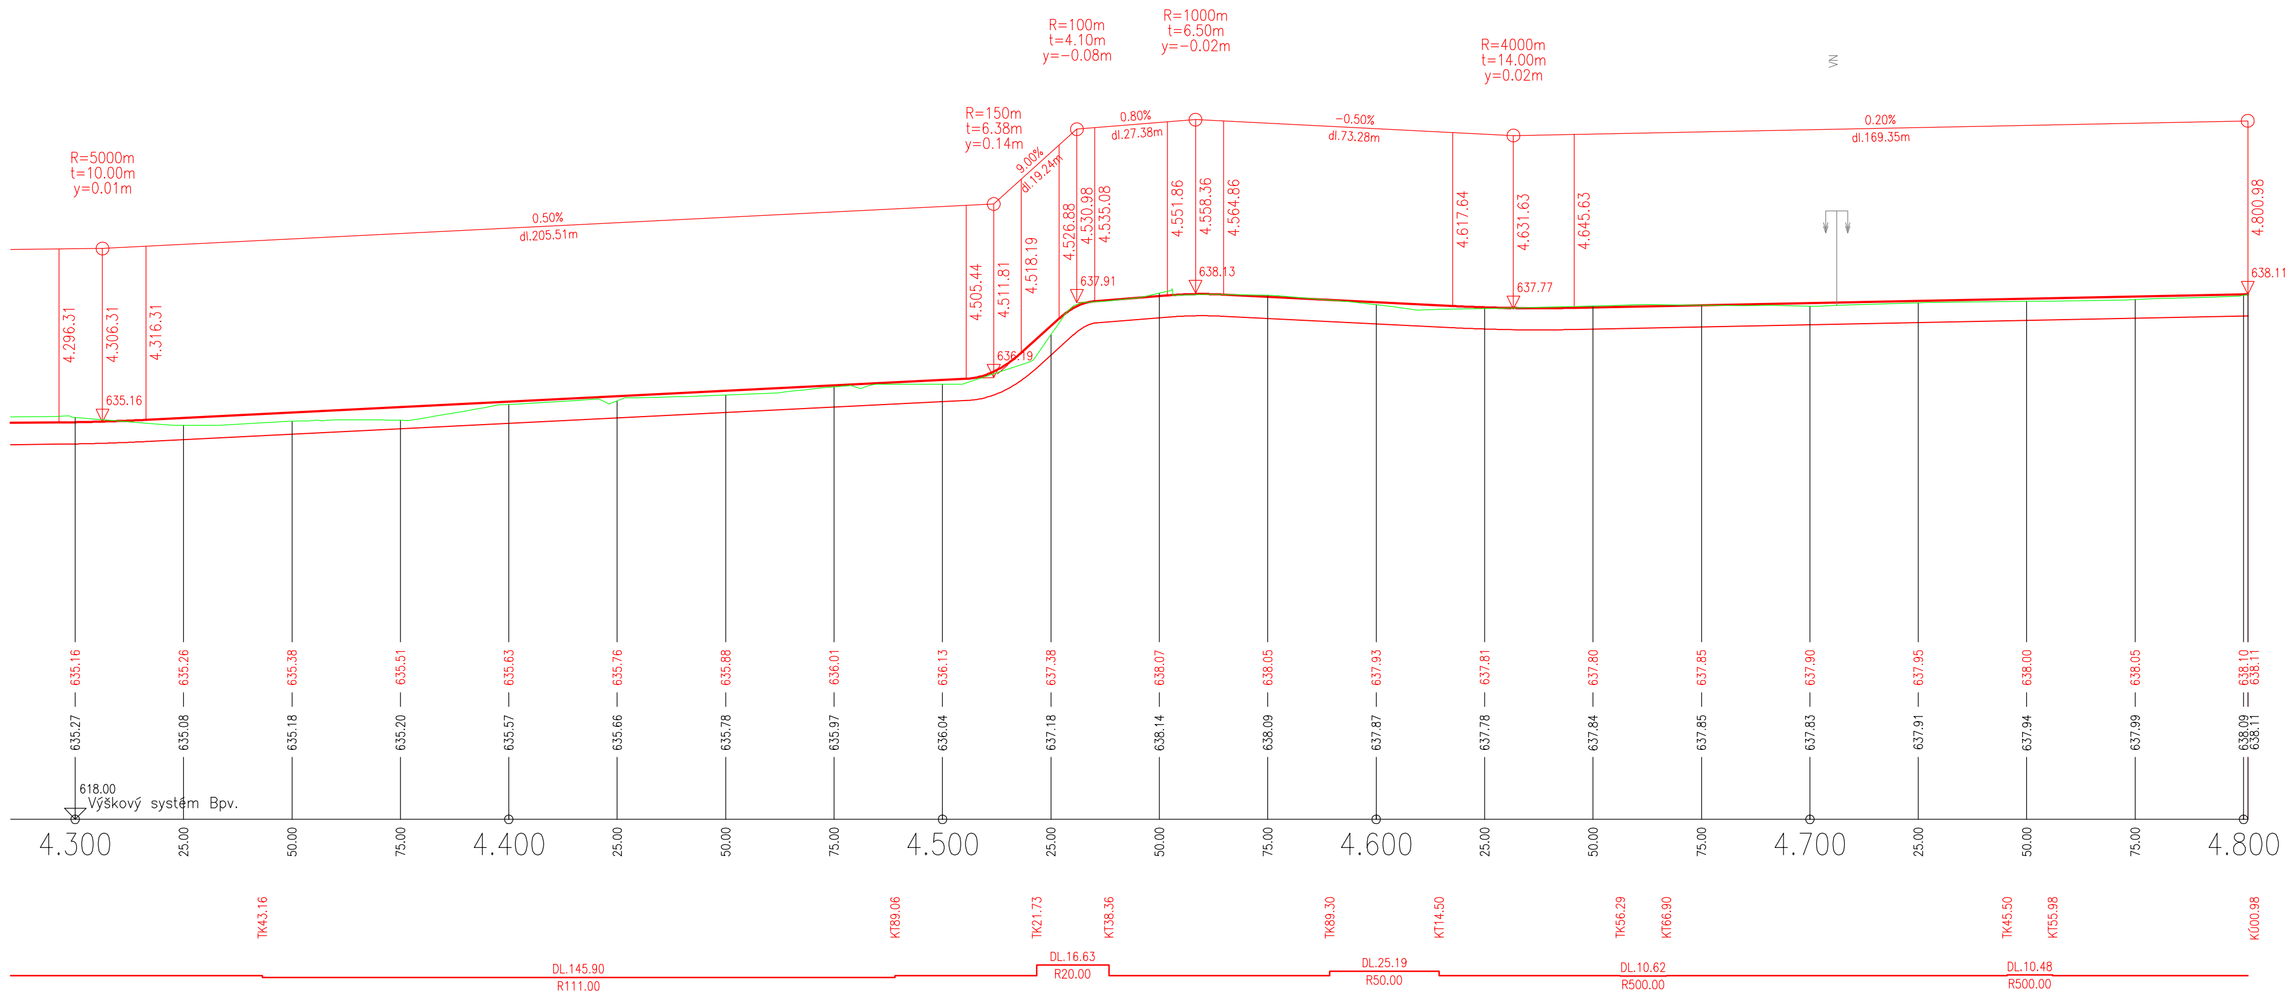

D
102-00

ISPO spol. s r. o. inžinierske stavby
Slovenská 86, 080 01 Prešov
Tel.,Fax : 051/74636 95, 74636 99

VYPRACOVAL	ZOD.PROJEKTANT	HLAVNÝ PROJEKTANT	KONTROLOVAL	PREDSEDA SPOLOČNOSTI
E. KOCÚROVÁ	ING.B.LONGAUER	ING.M.DÚBRAVSKÝ	ING.R.HRUBÝ	ING.J.ANTOL

KRAJ	PREŠOVSKÝ	DÁTUM	11/2014
OBJEDNÁVATEĽ	OBEC HUNCOVCE	FORMÁT	4xA4
STAVBA :	Cesta okolo Tatier, úsek k. ú. Kežmarok - Huncovce	STUPEŇ	DSP
		Č. ZÁKAZKY	2323/2008
		MIERKA	1:1000/100
OBJEKT :	102-00 CYKLOCHODNÍK V KATASTRI OBCE HUNCOVCE	Č. PRÍLOHY	Č. SÚPRAVY
PRÍLOHA :	POZDĽŽNY PROFIL	3.4	

DRUH POVRCHU ÚZEMIA | POĽNÁ CESTA
KATASTRÁLNE ÚZEMIE | KEŽMAROK
OKRES | POPRAD
KRAJ | PREŠOVSKÝ

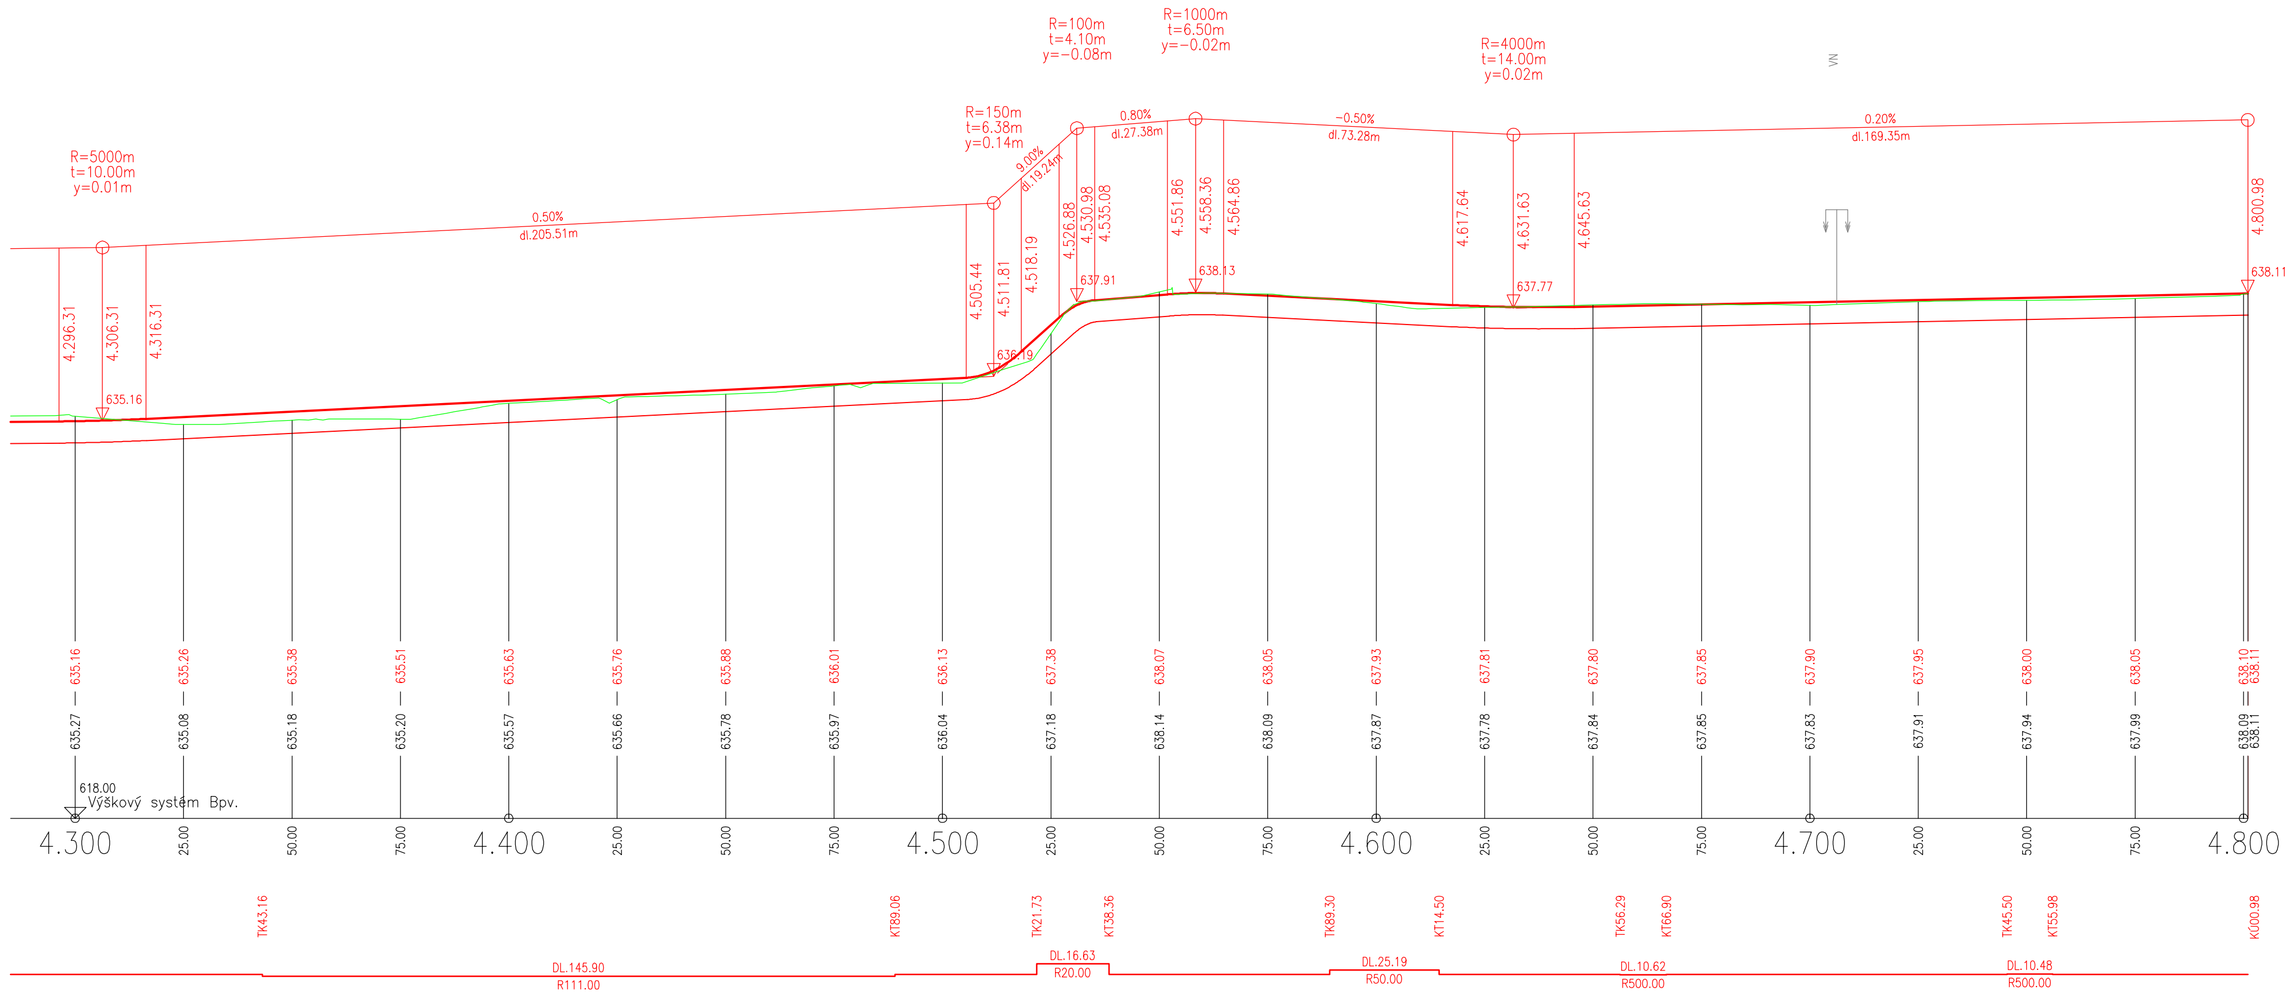

D
102-00

ISPO spol. s r. o. inžinierske stavby
Slovenská 86, 080 01 Prešov
Tel.,Fax : 051/74636 95, 74636 99

VYPRACOVAL	ZOD.PROJEKTANT	HLAVNÝ PROJEKTANT	KONTROLOVAL	PREDSEDA SPOLOČNOSTI
E. KOCÚROVÁ	ING.B.LONGAUER	ING.M.DÚBRAVSKÝ	ING.R.HRUBÝ	ING.J.ANTOL

KRAJ	PREŠOVSKÝ	DÁTUM	11/2014
OBJEDNÁVATEĽ	OBEC HUNCOVCE	FORMÁT	4xA4
STAVBA :	Cesta okolo Tatier, úsek k. ú. Kežmarok - Huncovce	STUPEŇ	DSP
		Č. ZÁKAZKY	2323/2008
		MIERKA	1:1000/100
OBJEKT :	102-00 CYKLOCHODNÍK V KATASTRI OBCE HUNCOVCE	Č. PRÍLOHY	Č. SÚPRAVY
PRÍLOHA :	POZDĽŽNY PROFIL	3.4	