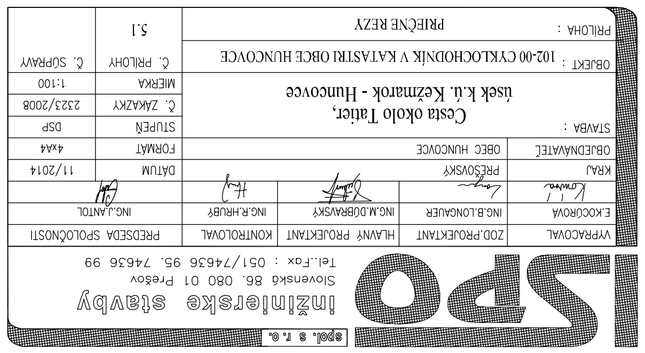
ISPO
Inzinierske stavby
Slovenska 86, 080 01 Presov
Tel.,Fax : 051/7465695, 74636 99
spol. s r.o.
VYPRACOVAL
ZOD.PROJEKTANT
HL.AVNY PROJEKTANT
KONTROLOVAL
PREDSEDA SPOLOCNOSTI
ING.L.MATOL
E.KOCURIOVA
ING.B.LONGHALER
ING.M.DOBRANSKY
ING.R.HRUBY
KRAJ:
PRESOVSKY
DATUM:
11/2014
OBJEDNAVATEL:
OBEC HLINCOVCE
FORMAT:
4A4
STAVBA:
Cesta okolo Tatier,
usek k.ú. Kozmarok - Hlincovce
OBJEKT:
102-00 CYKLOCHODNIK V KATASTRI OBCE HLINCOVCE
PRILOHA:
PRIECNE REZY
5.1
C. SOPRAVY
C. PRILOHY
MIERKA
1:100
C. ZAKAZKY
2323/2008
STUPEN
DSP

D
102-00

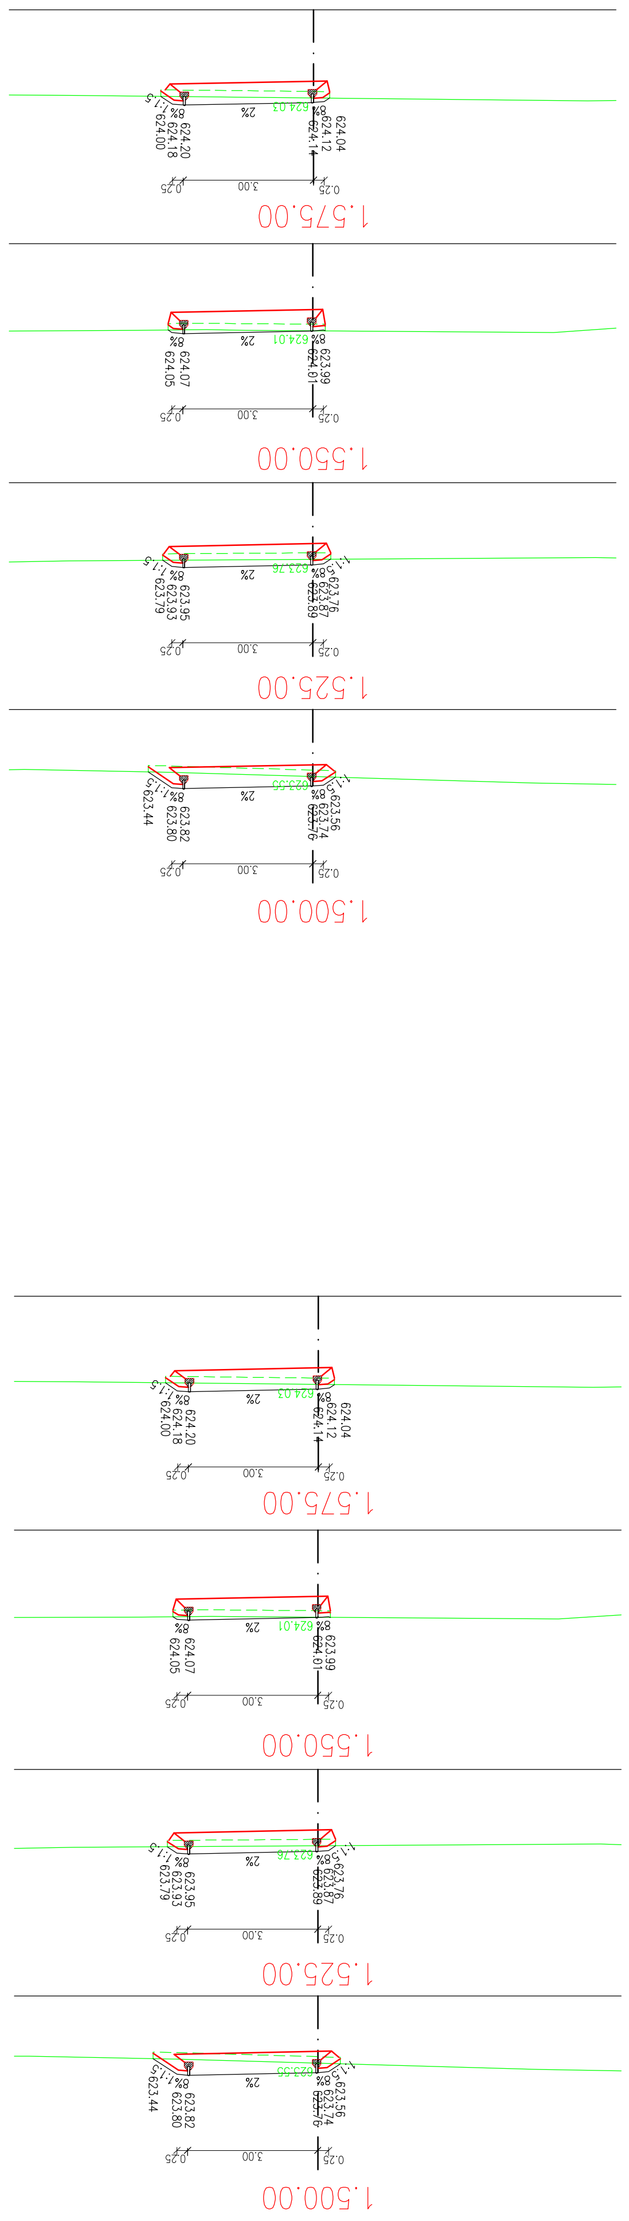
1.575,00
1.550,00
1.525,00
1.500,00

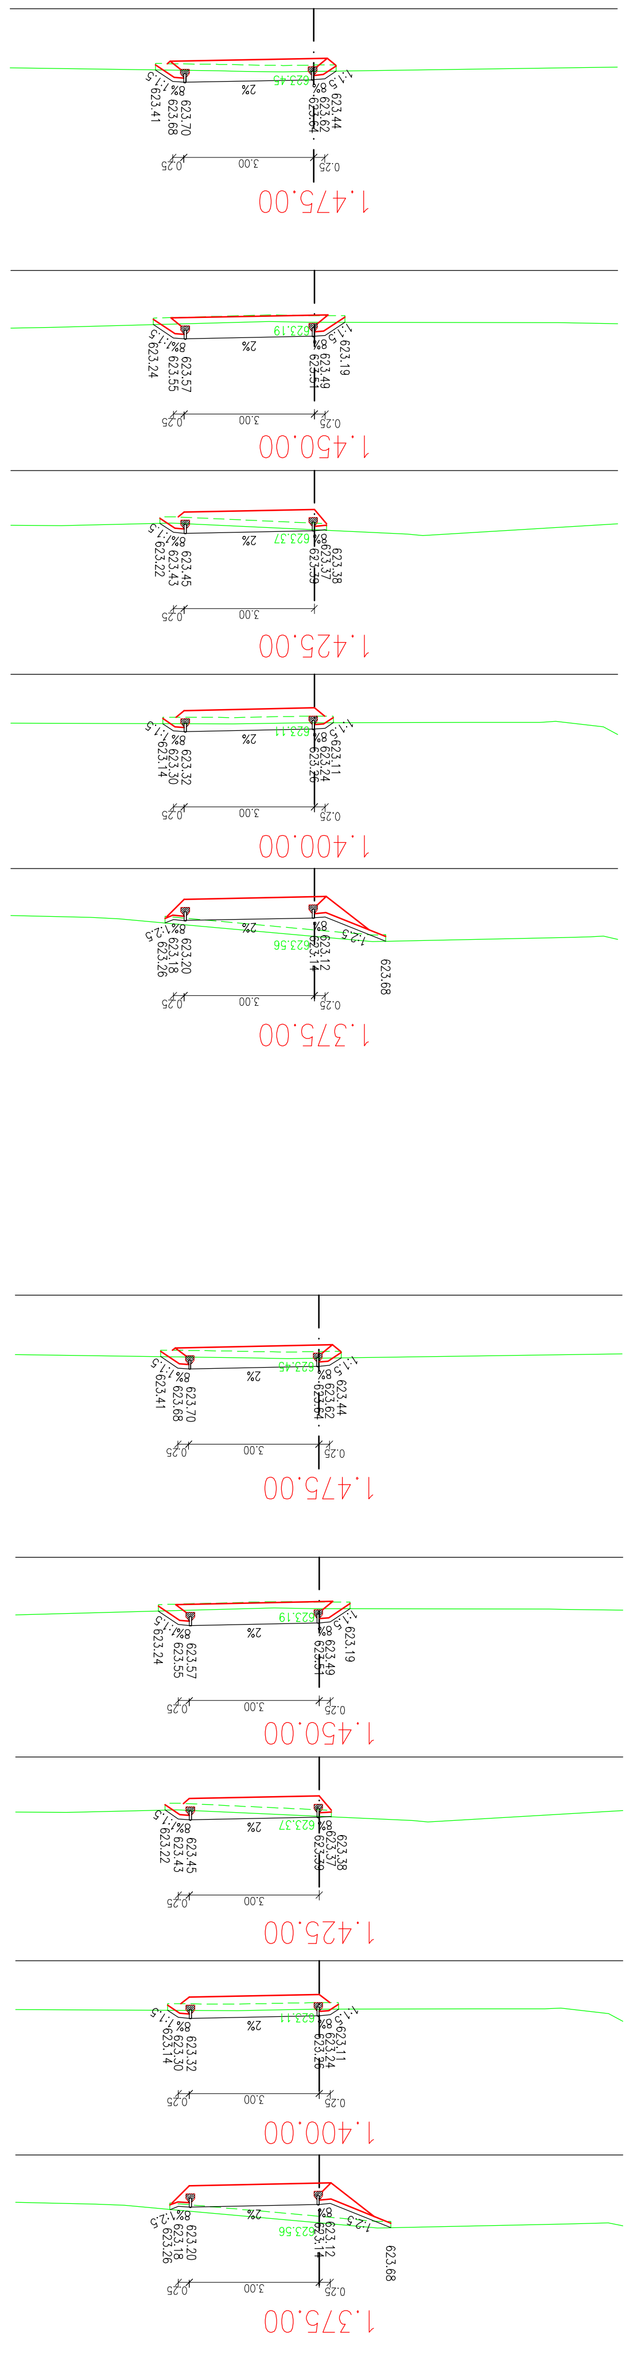
1.475,00
1.450,00
1.425,00
1.400,00
1.375,00

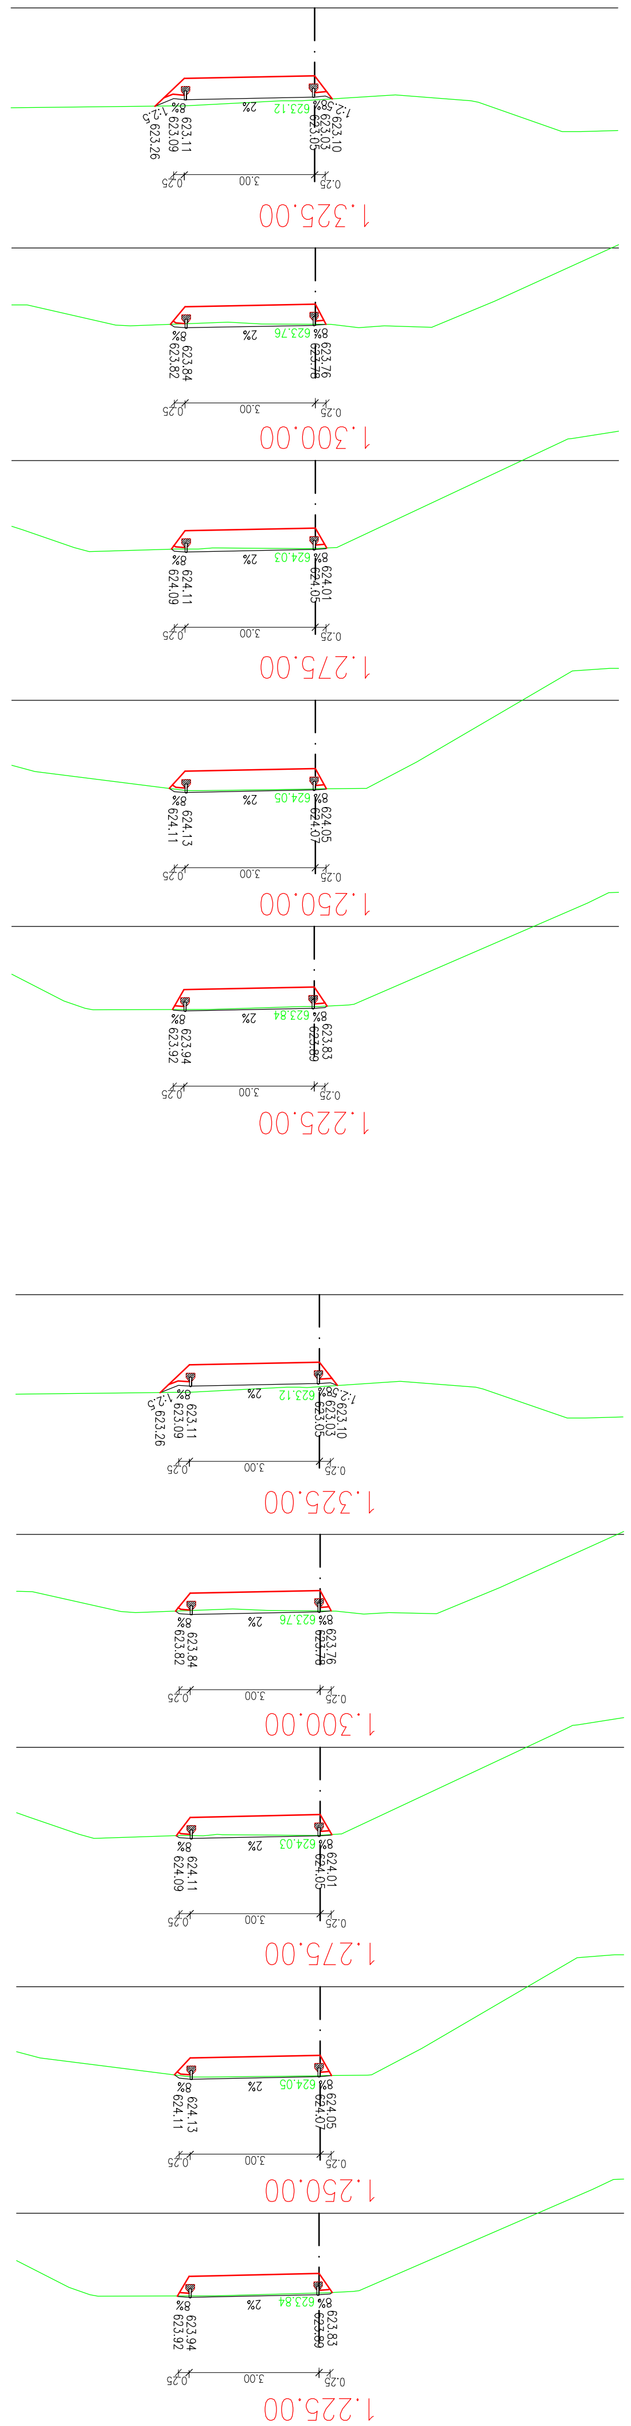
1.325,00
1.300,00
1.275,00
1.250,00
1.225,00

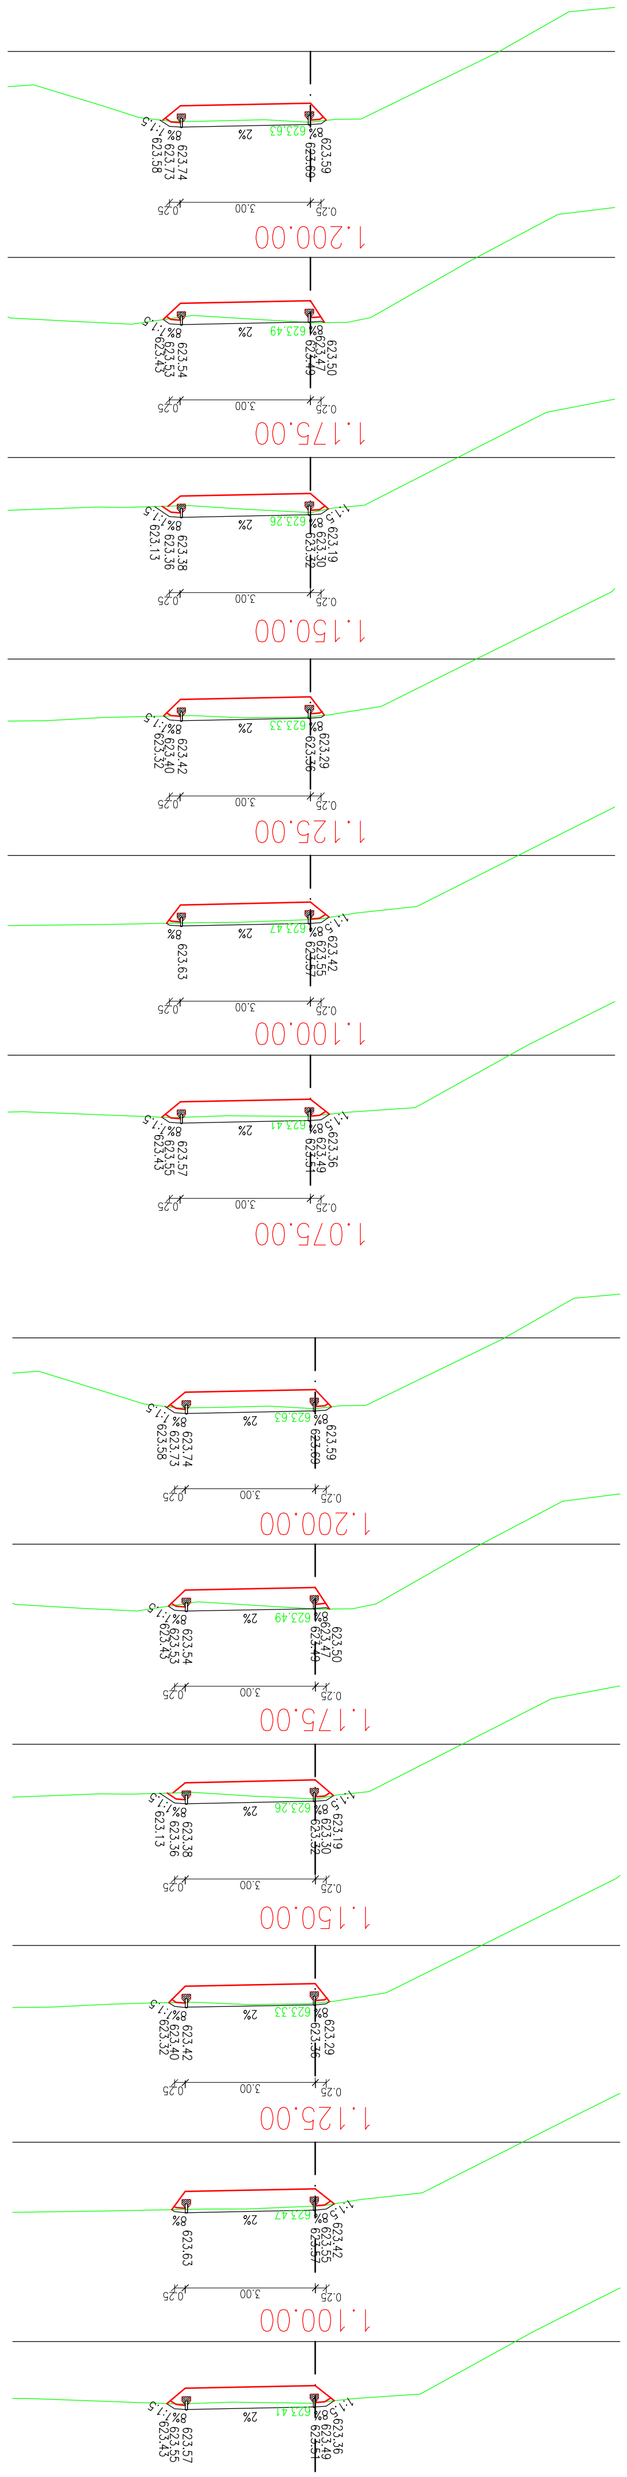
1.200,00
1.175,00
1.150,00
1.125,00
1.100,00
1.075,00