# RÚROVÝ PRIEPUST V KM 2,761 40 DL.5,0m
M=1:50

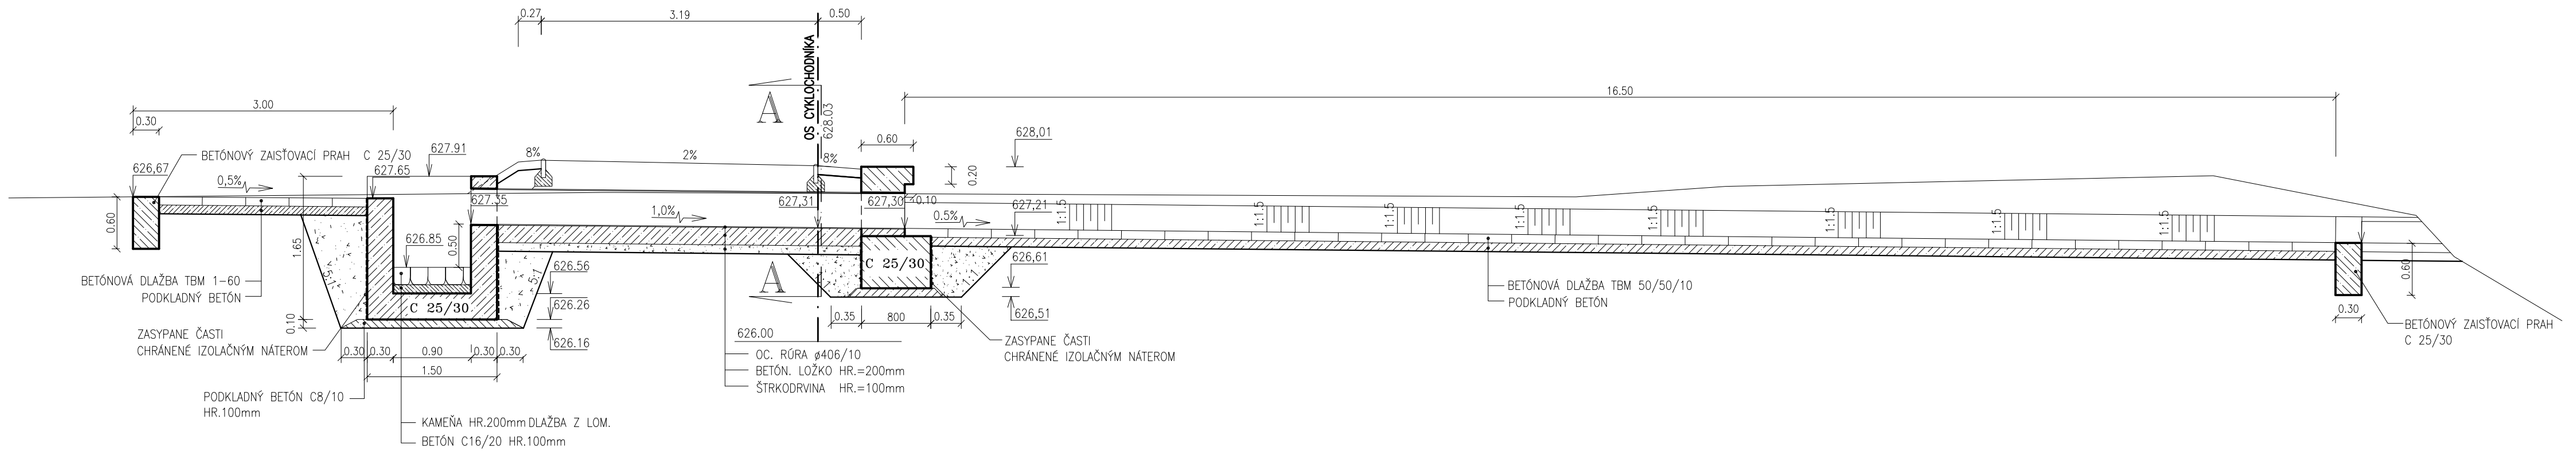

	X	Y
A	323781.62	1191477.03
B	323778.37	1191480.83

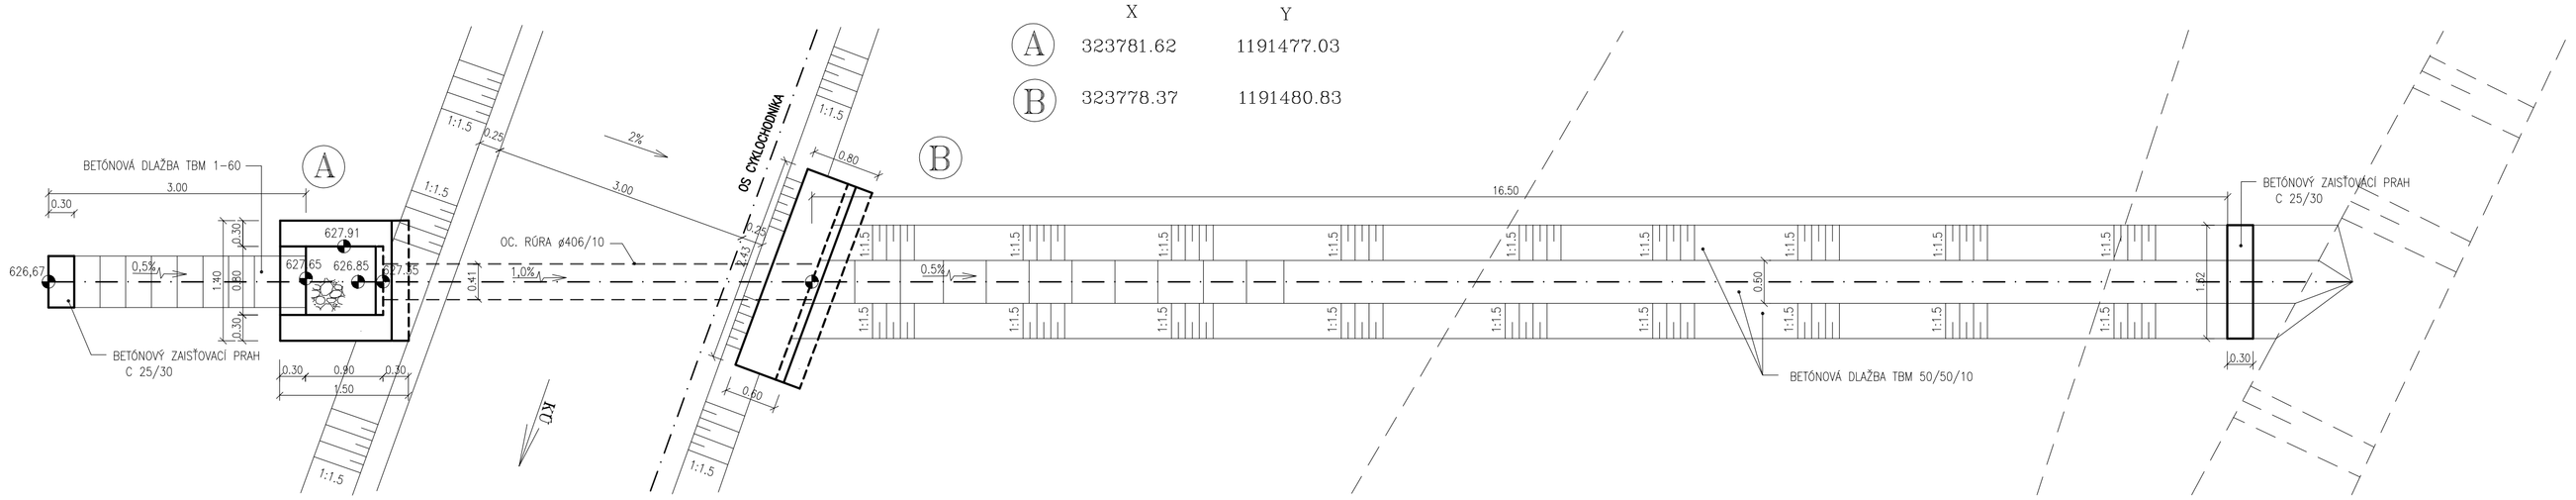

POHLAD NA VÝTOK
M=1:50

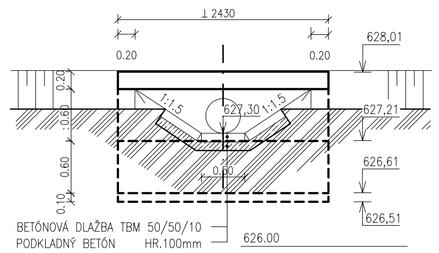

REZ A–A
M 1:50

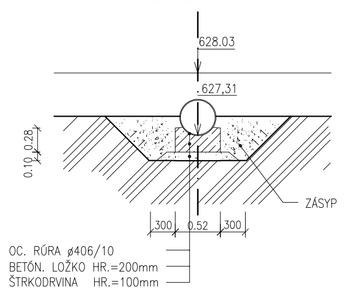

D
102-00

ISPO spol. s r.o. inžinierske stavby Slovenská 86, 080 01 Prešov Tel.,Fax : 051/74636 95, 74636 99				
VYPRACOVAL	ZOD.PROJEKTANT	HLAVNÝ PROJEKTANT	KONTROLOVAL	PREDSEDA SPOLOČNOSTI
E. KOCÚROVÁ	ING.B.LONGAUER	ING.M.DOBRAVSKÝ	ING.R.HRUBÝ	ING.J.ANTOL
KRAJ	PREŠOVSKÝ		DÁTUM	10/2014
OBJEDNÁVATEĽ	OBEC HUNCOVCE		FORMÁT	4xA4
STAVBA :	Cesta okolo Tatier, úsek k.ú. Kežmarok - Huncovce		STUPEŇ	DSP
			Č. ZÁKAZKY	2323/2008
			MIERKA	1:50
OBJEKT :	102-00 CYKLOCHODNÍK V KATASTRI OBCE HUNCOVCE		Č. PRÍLOHY	Č. SÚPRAVY
PRÍLOHA :	RÚROVÝ PRIEPUST V KM 2,76140		6	

RÚROVÝ PRIEPUST V KM 2,761 40 DL.5,0m
M=1:50

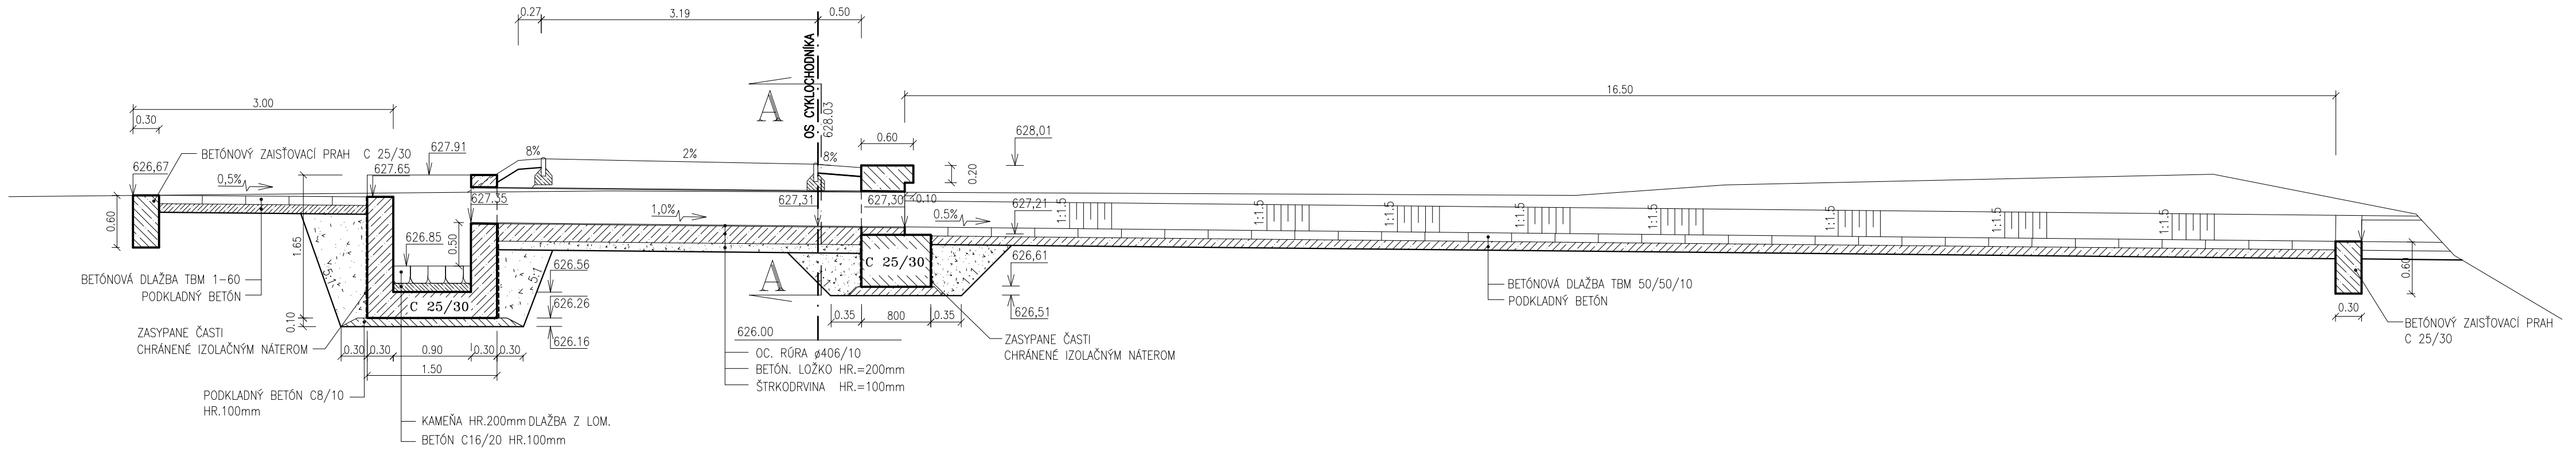

	X	Y
A	323781.62	1191477.03
B	323778.37	1191480.83

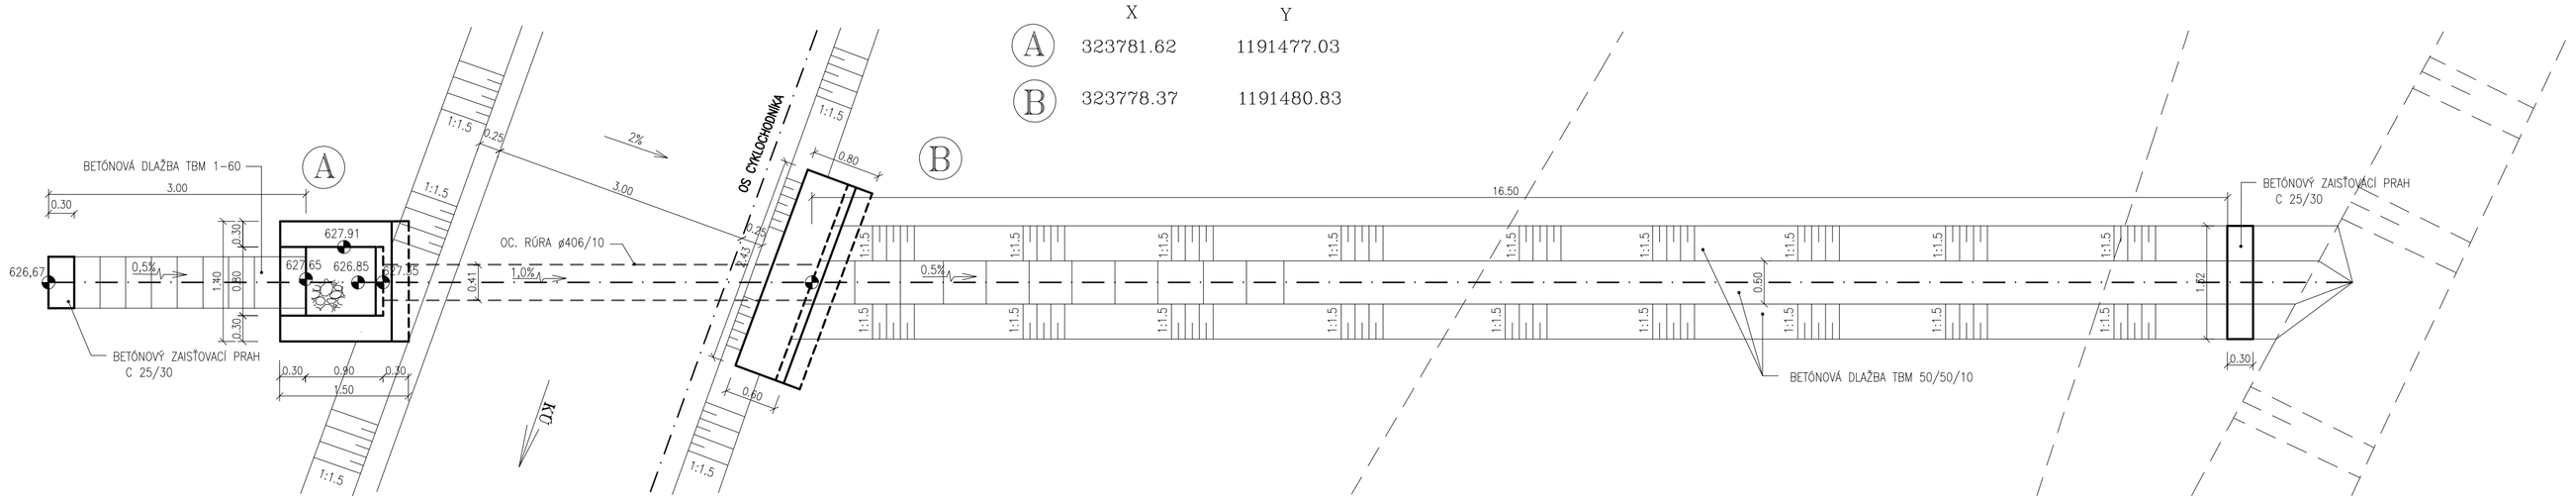

POHLAD NA VÝTOK
M=1:50

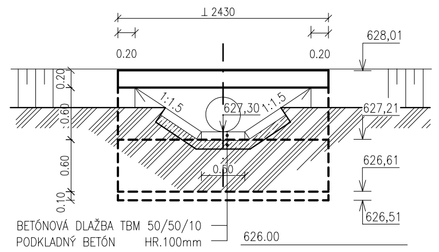

REZ A–A
M 1:50

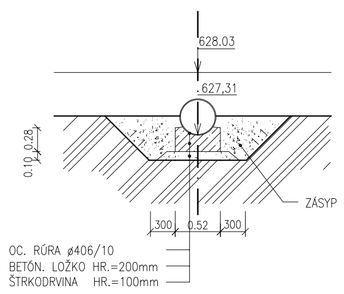

D
102-00

ISPO spol. s r.o. inžinierske stavby Slovenská 86, 080 01 Prešov Tel.,Fax : 051/74636 95, 74636 99				
VYPRACOVAL	ZOD.PROJEKTANT	HLAVNÝ PROJEKTANT	KONTROLOVAL	PREDSEDA SPOLOČNOSTI
E. KOCÚROVÁ	ING.B.LONGAUER	ING.M.DOBRAVSKÝ	ING.R.HRUBÝ	ING.J.ANTOL
KRAJ	PREŠOVSKÝ		DÁTUM	10/2014
OBJEDNÁVATEĽ	OBEC HUNCOVCE		FORMÁT	4xA4
STAVBA :	Cesta okolo Tatier, úsek k.ú. Kežmarok - Huncovce		STUPEŇ	DSP
			Č. ZÁKAZKY	2323/2008
			MIERKA	1:50
OBJEKT :	102-00 CYKLOCHODNÍK V KATASTRI OBCE HUNCOVCE		Č. PRÍLOHY	Č. SÚPRAVY
PRÍLOHA :	RÚROVÝ PRIEPUST V KM 2,76140		6	