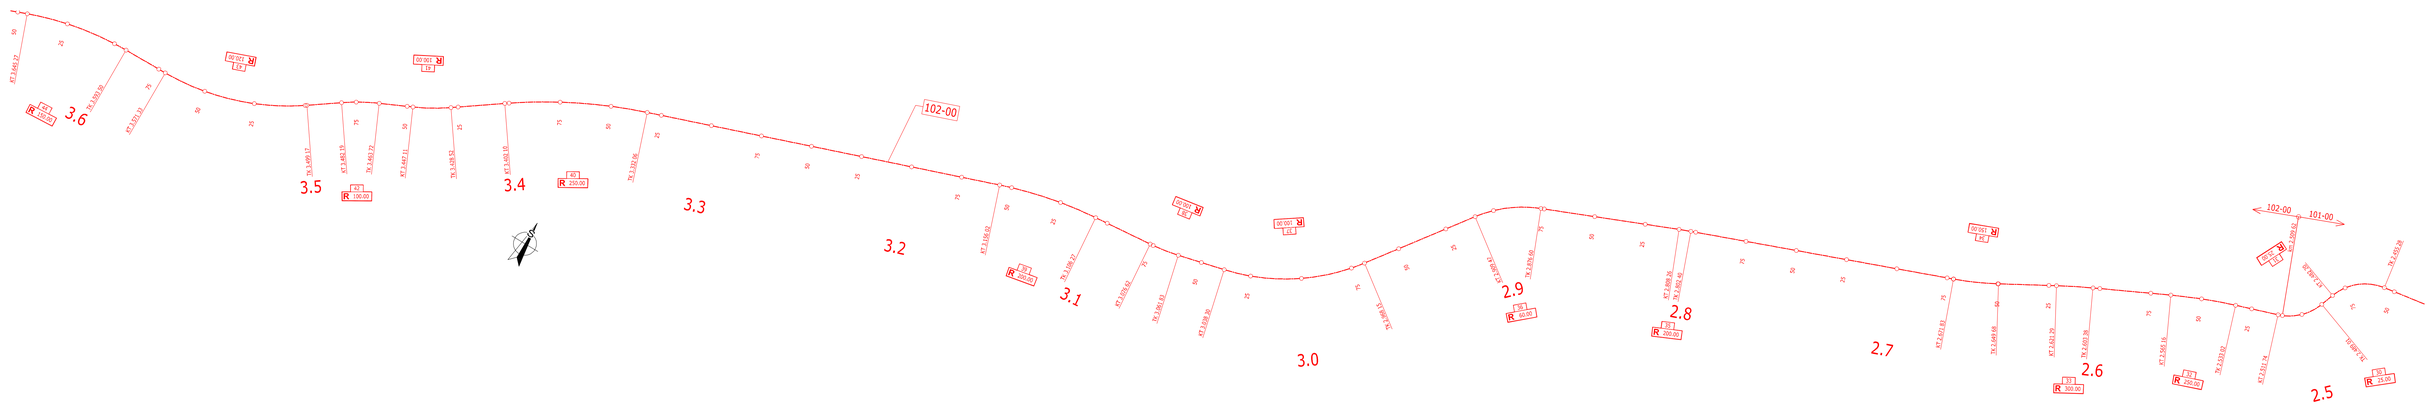

SÚR. SYSTÉM : S-JTSK
VÝŠK. SYSTÉM: Bpv

D
102-00

spol. s r. o.
Inžinierske stavby
Slovenská 86, 080 01 Prešov
Tel ,Fax : 051/74636 95, 74636 99

VYPRACOVAL:	ZOD. PROJEKTANT	HLAVNÝ PROJEKTANT	KONTROLOVAL:	PREDSEDA SPOLOČNOSTI
E. KOCOROVÁ	ING.Ľ.LONGAUER	ING.M.DOBRANSKÝ	ING.R.HRUBÝ	ING.J.ANTOL
KRAJ:	PREŠOVSKÝ		DÁTUM:	11/2014
INVESTOR:	OBEC HUNCOVCE		FORMÁT:	6x4
STAVBA:	Cesta okolo Tatier, úsek k. ú. Kežmarok - Huncovce		STUPEŇ:	DSP
			Č. ZÁKAZKY:	2323/2008
			MIERKA:	1:1000
OBJEKT:	102-00 CYKLOCHODNÍK V KATASTRI OBCE HUNCOVCE		Č. PRÍLOHY:	Č. SÚPRAVY:
PRÍLOHA:	VYTÝČOVACÍ VÝKRES		7.2	

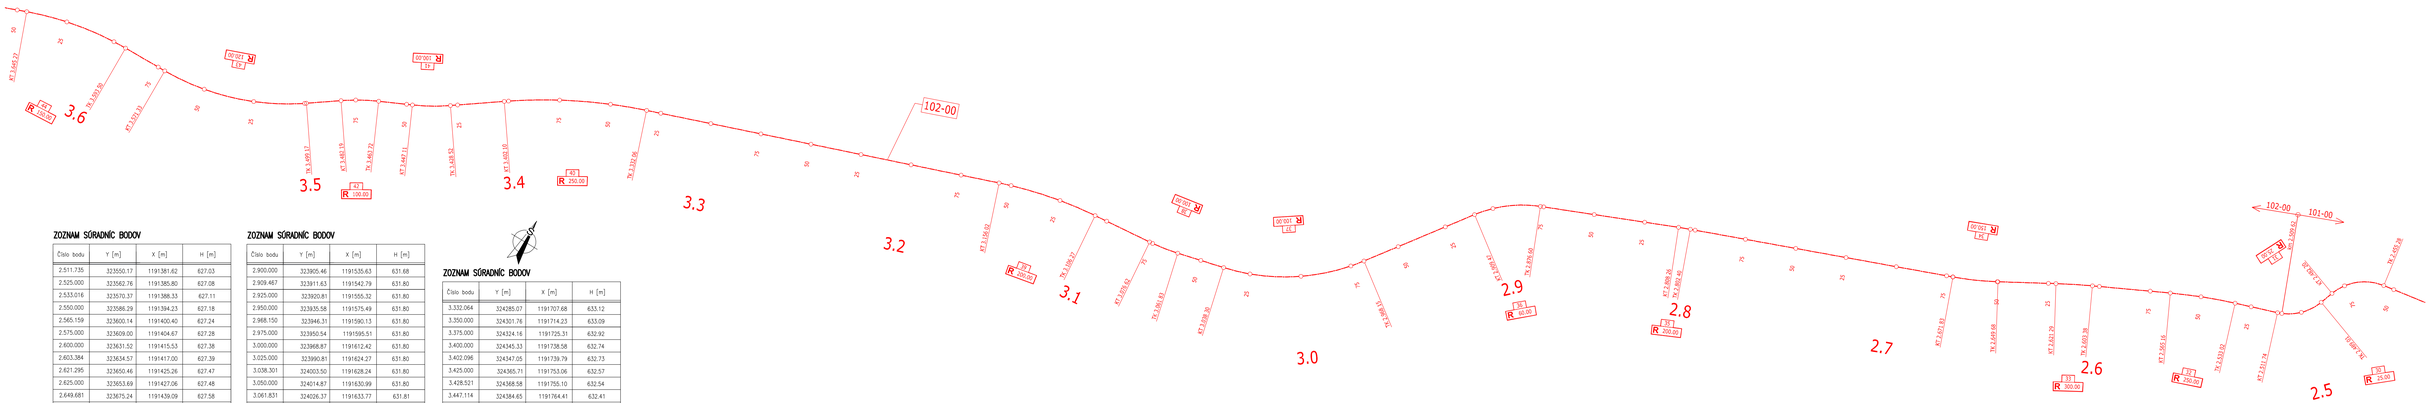

ZOZNAM SÚRADNÍC BODOV

Číslo bodu	Y [m]	X [m]	H [m]
2.511.735	323550.17	1191381.62	627.03
2.525.000	323562.76	1191385.80	627.08
2.533.016	323570.37	1191388.33	627.11
2.550.000	323586.29	1191394.23	627.18
2.565.159	323600.14	1191400.40	627.24
2.575.000	323609.00	1191404.67	627.28
2.600.000	323631.52	1191415.53	627.38
2.603.384	323634.57	1191417.00	627.39
2.621.295	323650.46	1191425.26	627.47
2.625.000	323653.69	1191427.06	627.48
2.649.681	323675.24	1191439.09	627.58
2.650.000	323675.52	1191439.25	627.58
2.671.834	323695.31	1191448.43	627.67
2.675.000	323698.27	1191449.55	627.68
2.700.000	323721.66	1191458.38	627.78
2.725.000	323745.04	1191467.22	627.88
2.750.000	323768.43	1191476.06	627.98
2.775.000	323791.81	1191484.90	628.08
2.800.000	323815.20	1191493.74	628.18
2.802.401	323817.44	1191494.59	628.19
2.808.264	323822.90	1191496.75	628.24
2.825.000	323838.57	1191503.12	628.57
2.850.000	323861.49	1191512.64	629.55
2.875.000	323884.60	1191522.16	630.68
2.876.597	323886.08	1191522.77	630.75

ZOZNAM SÚRADNÍC BODOV

Číslo bodu	Y [m]	X [m]	H [m]
2.900.000	323905.46	1191535.63	631.68
2.909.467	323911.63	1191542.79	631.80
2.925.000	323920.81	1191555.32	631.80
2.950.000	323935.58	1191575.49	631.80
2.968.150	323946.31	1191590.13	631.80
2.975.000	323950.54	1191595.51	631.80
3.000.000	323968.87	1191612.42	631.80
3.025.000	323990.81	1191624.27	631.80
3.038.301	324003.50	1191628.24	631.80
3.050.000	324014.87	1191630.99	631.80
3.061.831	324026.37	1191633.77	631.81
3.075.000	324039.34	1191636.01	631.84
3.076.823	324040.95	1191636.17	631.84
3.100.000	324064.24	1191638.25	631.91
3.106.266	324070.48	1191638.80	631.93
3.125.000	324089.03	1191641.34	631.99
3.150.000	324113.27	1191647.41	632.06
3.156.023	324118.98	1191649.32	632.08
3.175.000	324136.88	1191655.61	632.14
3.200.000	324160.47	1191663.90	632.21
3.225.000	324184.06	1191672.19	632.29
3.250.000	324207.64	1191680.47	632.36
3.275.000	324231.23	1191688.76	632.44
3.300.000	324254.81	1191697.05	632.78
3.325.000	324278.40	1191705.34	633.09

ZOZNAM SÚRADNÍC BODOV

Číslo bodu	Y [m]	X [m]	H [m]
3.332.064	324285.07	1191707.68	633.12
3.350.000	324301.76	1191714.23	633.09
3.375.000	324324.16	1191725.31	632.92
3.400.000	324345.33	1191738.58	632.74
3.402.096	324347.05	1191739.79	632.73
3.425.000	324365.71	1191753.06	632.57
3.428.521	324368.58	1191755.10	632.54
3.447.114	324384.65	1191764.41	632.41
3.450.000	324387.27	1191765.61	632.39
3.463.723	324399.73	1191771.36	632.30
3.475.000	324409.68	1191776.65	632.25
3.482.192	324415.69	1191780.60	632.24
3.499.170	324429.54	1191790.42	632.25
3.500.000	324430.22	1191790.89	632.26
3.525.000	324452.05	1191802.98	632.36
3.550.000	324475.91	1191810.30	632.46
3.571.335	324497.10	1191812.51	632.54
3.575.000	324500.77	1191812.57	632.56
3.593.495	324519.26	1191812.86	632.63
3.600.000	324525.76	1191813.10	632.66
3.625.000	324550.48	1191816.63	632.76
3.645.272	324569.87	1191822.48	632.84

SÚR. SYSTÉM : S-JTSK
VÝŠK. SYSTÉM: Bpv

D
102-00

spol. s r. o.
Inžinierske stavby
Slovenská 86, 080 01 Prešov
Tel ,Fax : 051/74636 95, 74636 99

VYPRACOVAL:	ZOD. PROJEKTANT	HLAVNÝ PROJEKTANT	KONTROLOVAL:	PREDSEDA SPOLOČNOSTI
E. KOCOROVÁ	ING.Ľ.LONGAUER	ING.M.DOBRANSKÝ	ING.R.HRUBÝ	ING.J.ANTOL
KRAJ:	PREŠOVSKÝ		DÁTUM:	11/2014
INVESTOR:	OBEC HUNCOVCE		FORMÁT:	6x4
STAVBA:	Cesta okolo Tatier, úsek k. ú. Kežmarok - Huncovce		STUPEŇ:	DSP
			Č. ZÁKAZKY:	2323/2008
			MIERKA:	1:1000
OBJEKT:	102-00 CYKLOCHODNÍK V KATASTRI OBCE HUNCOVCE		Č. PRÍLOHY:	Č. SÚPRAVY:
PRÍLOHA:	VYTÝČOVACÍ VÝKRES		7.2	