PÔDORYS
M 1:100

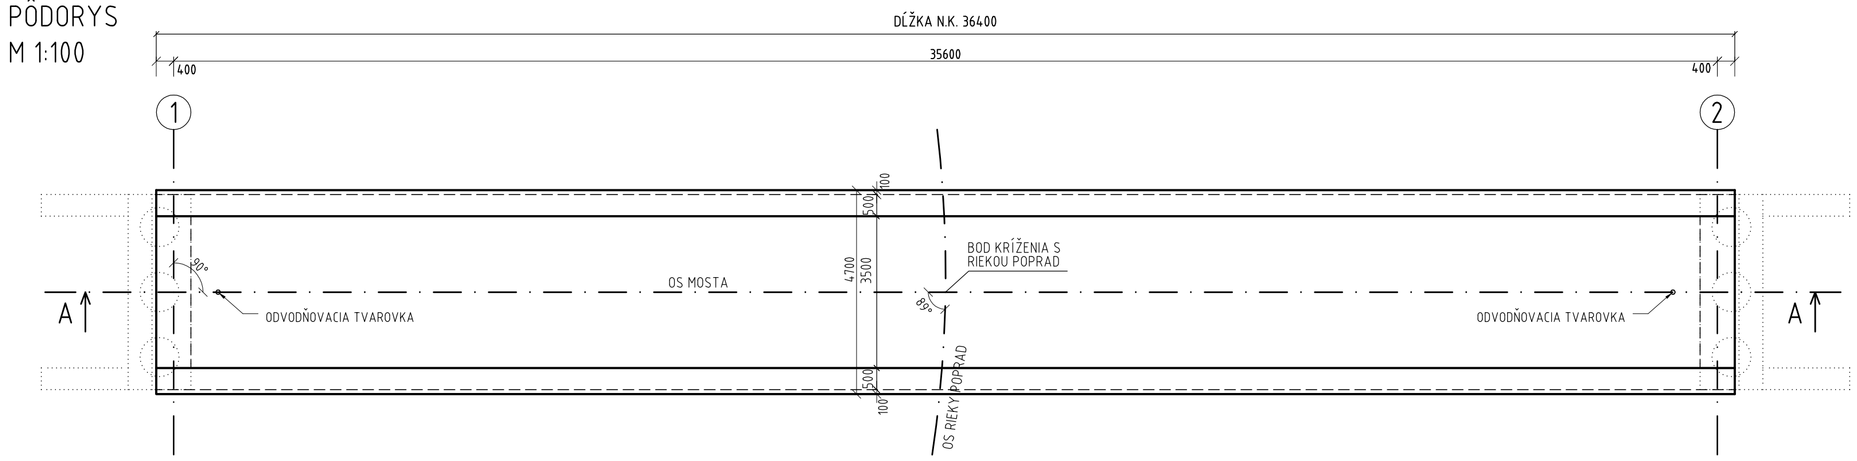

POZDĹŽNY REZ A-A
M 1:100

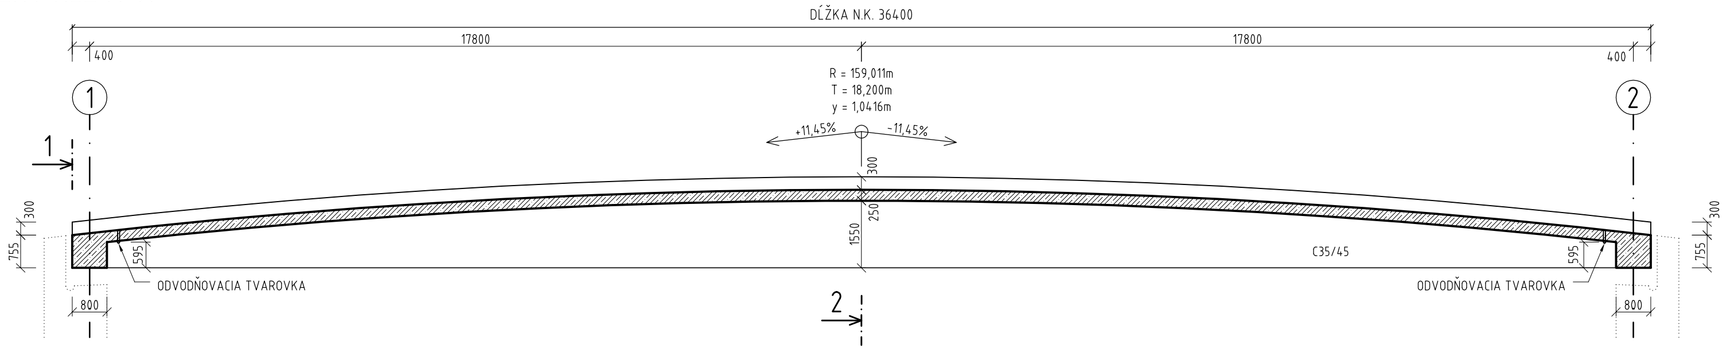

SCHÉMA PREDPÍNACEJ VÝSTUŽE
M 1:100

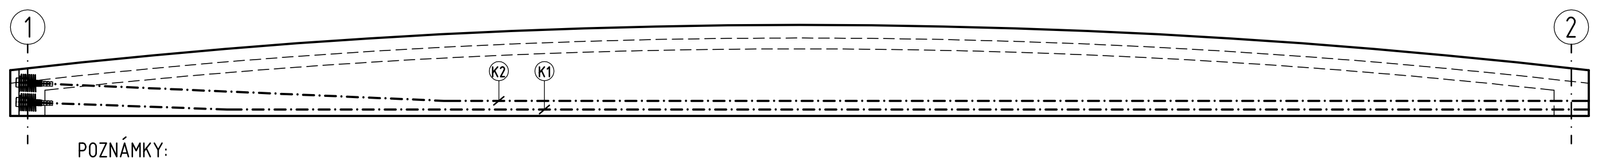

POZNÁMKY:

1. PREDPÍNACIE JEDNOTKY: 19Ø Ls15,7 mm/1800 MPa

PRIEČNY REZ 1-1
M 1:50

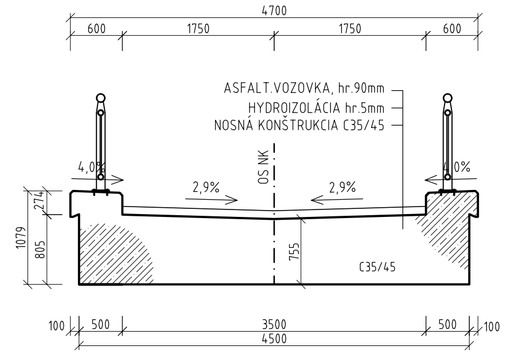

PRIEČNY REZ 2-2
M 1:50

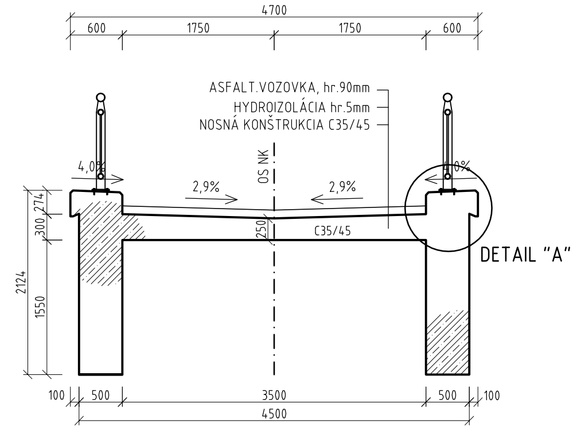

STAVEBNÝ PRVOK:	STAVEBNÉ MATERIÁLY
NOSNÁ KONŠTRUKCIA	BETÓN C 35/45-XC2,XA1,XF1 (SK)-Cl 0,4-Dmax25

SCHÉMA VÝSTUŽE N.K.
M 1:50

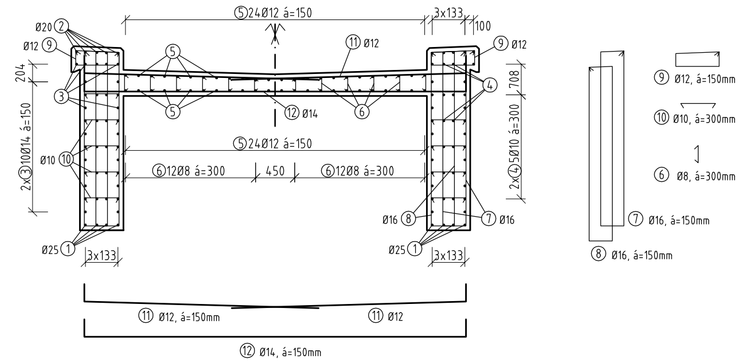

DETAIL "A"
M 1:15

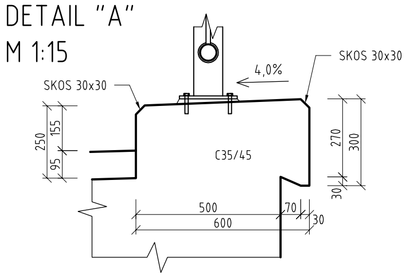

203-00

spol. s r. o.
inžinierske stavby
Slovenská 86, 080 01 Prešov
Tel.,Fax : 051/74636 95, 74636 99

VYPRACOVAL	ZOD.PROJEKTANT	HLAVNÝ PROJEKTANT	KONTROLOVAL	PREDSEDA SPOLOČNOSTI
ING.R.FOTTA	ING.J.KURUC	ING.J.ANTOL	ING.M.RUSIN	ING.J.ANTOL
KRAJ	PREŠOVSKÝ		DÁTUM	11/2014
OBJEDNÁVATEĽ	OBEC HUNCOVCE		FORMÁT	4A4
STAVBA :	Cesta okolo Tatier, úsek k.ú. Kežmarok - Huncovce		STUPEŇ	DSP
			Č. ZÁKAZKY	2323/2008
			MIERKA	1:100,1:50,1:15
OBJEKT :	203-00 LÁVKA CEZ RIEKU POPRAD		Č. PRÍLOHY	Č. SÚPRAVY
PRÍLOHA :	VÝKRES TVARU A SCHÉMA VÝSTUŽE N.K.		5	

PÔDORYS
M 1:100

POZDĹŽNY REZ A-A
M 1:100

SCHÉMA PREDPÍNACEJ VÝSTUŽE
M 1:100

POZNÁMKY:
1. PREDPÍNACIE JEDNOTKY: 19Ø Ls15,7 mm/1800 MPa

PRIEČNY REZ 1-1
M 1:50

PRIEČNY REZ 2-2
M 1:50

SCHÉMA VÝSTUŽE N.K.
M 1:50

DETAIL "A"
M 1:15

203-00