

Napätiové sústava (STN EN 61293): 3 AC 22kV, 50 Hz



Ochrana pred úrazom el. prúdom podľa (STN EN 61936-1):

- Ochrana pred priamym dotýkom: mimo dosahu
- Ochrana pred nepriamym dotýkom: uzemnením

Vonkajšie vplyvy (STN 33 2000-5-51/2010): viď protokol č. 601/10/2014
Námrazové oblasti: N1 (STN EN 50423-1)
Znečistenie – stredné Z II

LEGENDA:

EXIST. VZDUŠNÉ VN VEDENIE AFe	
JB	EXIST. JEDNODUCHÝ BETÓNOVÝ STOŽIAR
JP	EXIST. JEDNODUCHÝ PODPERNÝ IZOLÁTOR
DB	EXIST. DVOJITÝ BETÓNOVÝ STOŽIAR
JK	EXIST. JEDNODUCHÝ KOTENÝ IZOLÁTOROVÝ ZÁVES
DP	EXIST. BEZPEČNOSTNÝ DVOUZÁVES VEDENIA-2x PODPERNÝ IZOLÁTOR
LK+PL	EXIST. KONZOLA LAHKÁ + PODPERA LAHKÁ
NAVRH. BEZPEČNOSTNÝ DVOUZÁVES VEDENIA	
NAVRH. 2x PODPERNÝ KOMPONITNÝ IZOLÁTOR (2x SMS 25/0/4)	
NAVRH. KONZOLOVÁ CHRÁNIČKA PRE 2x ZÁVES – CHK-II	
2x SMS	
CHK II	

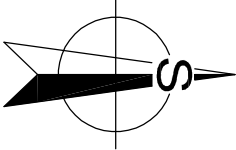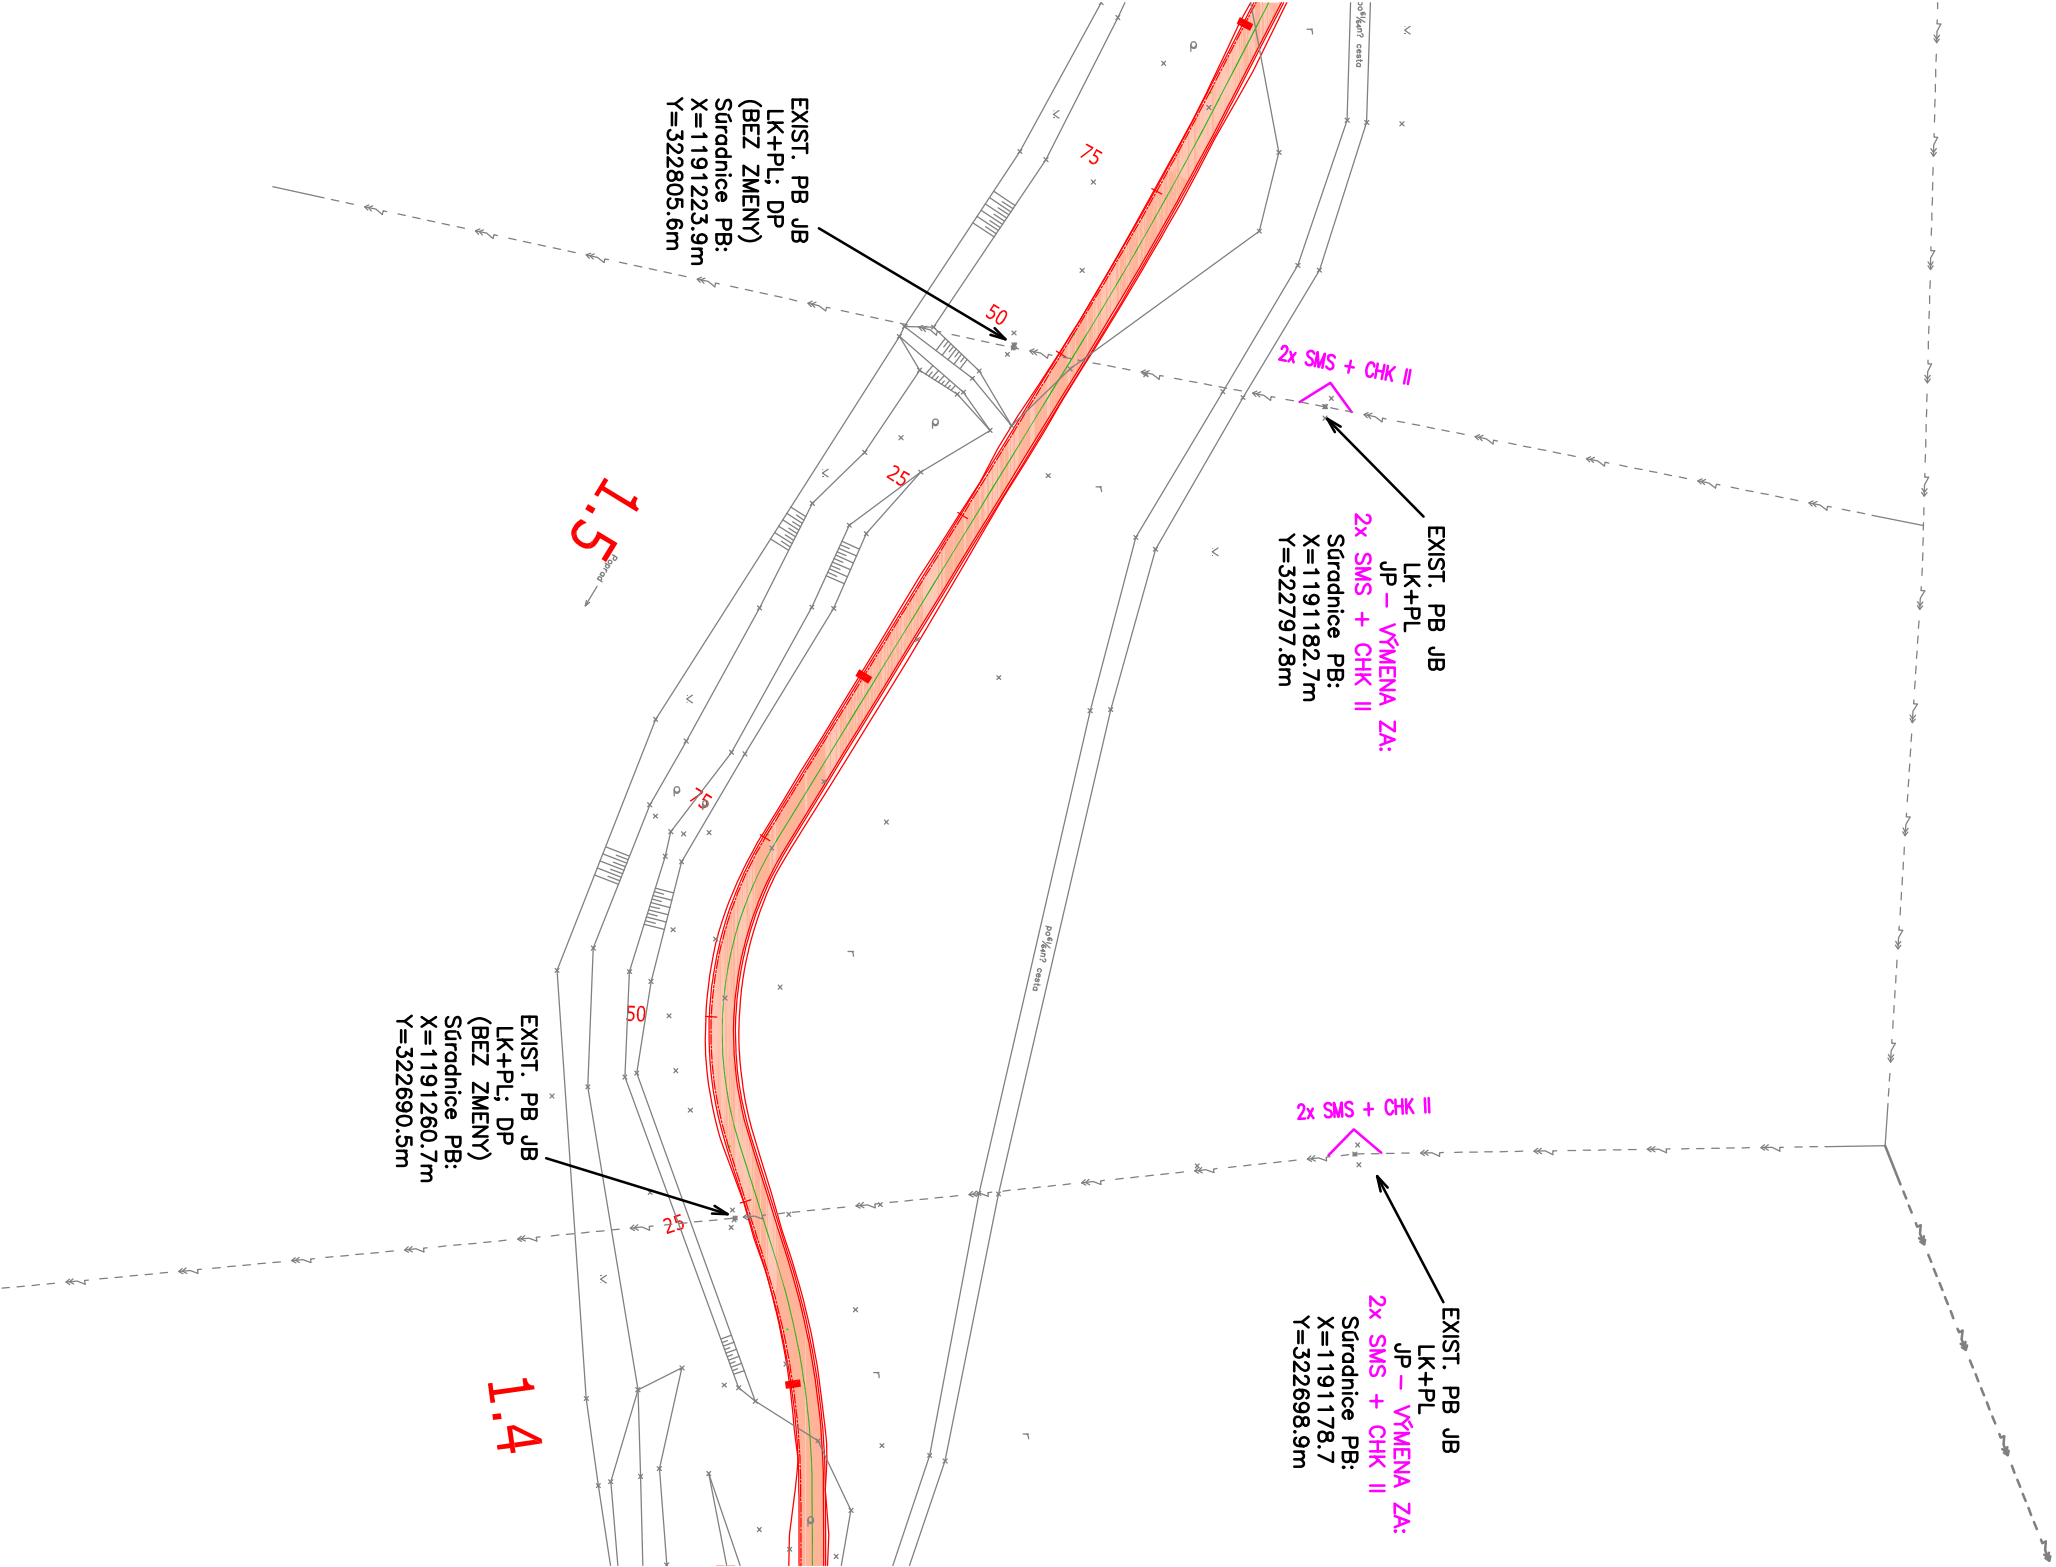

SÚR SYSTÉM : S-JTSK
VÝSK SYSTÉM: Bpv

D

601-00

SPO

inžinierske stavby

Slovenská 86, 080 01 Prešov
Tel./Fax : 051/74636 95, 74636 99

Spol. s r. o.

TEL. 051. 746 36 95, 746 36 99

VYPRACOVAL	ZOD. PROJEKTANT	HLAVNÝ PROJEKTANT	KONTROLOVAL	PREDESEDA SPOLOČNOSTI
ING. M. GAŠPAR	ING. M. GAŠPAR	ING. M. DUBRAVSKÝ	ING. J. ANTOL	ING. J. ANTOL
KRAJ	PREŠOVSKÝ			
OBJEDNÁVATEL	OBEC HUNCOVCE			
STAVBA :	Cesta okolo Tatier, úsek k.ú. Kežmarok - Huncovce			
OBJEKT :	601-00 ÚPRAVY NADZEMNÝCH 22 kV VEDENÍ			
PRÍLOHA :	SITUÁCIA č.3			