

Napätiová sústava (STN EN 61293): 3 AC 22kV, 50 Hz

Ochrana pred úrazom el. prúdom podľa (STN EN 61936-1):

- Ochrana pred priamym dotýkom: mimo dosahu
- Ochrana pred nepriamym dotýkom: uzemnením

Vonkajšie vplyvy (STN 33 2000-5-51/2010): viď protokol č. 601/10/2014

Námrazové oblasti: N1 (STN EN 50423-1)

Znečistenie – stredné Z II

LEGENDA:

- EXIST. VZDUŠNÉ VN VEDENIE 3x 50 AlFe6



JB

DP

LK+PL
- EXIST. JEDNODUCHÝ BETÓNOVÝ STOŽIAR

EXIST. BEZPEČNOSTNÝ DVOJZÁMES VEDENIA-2x PODPERNÝ IZOLÁTOR

EXIST. KONZOLA LHKÁ + PODPERA LHKÁ

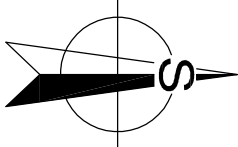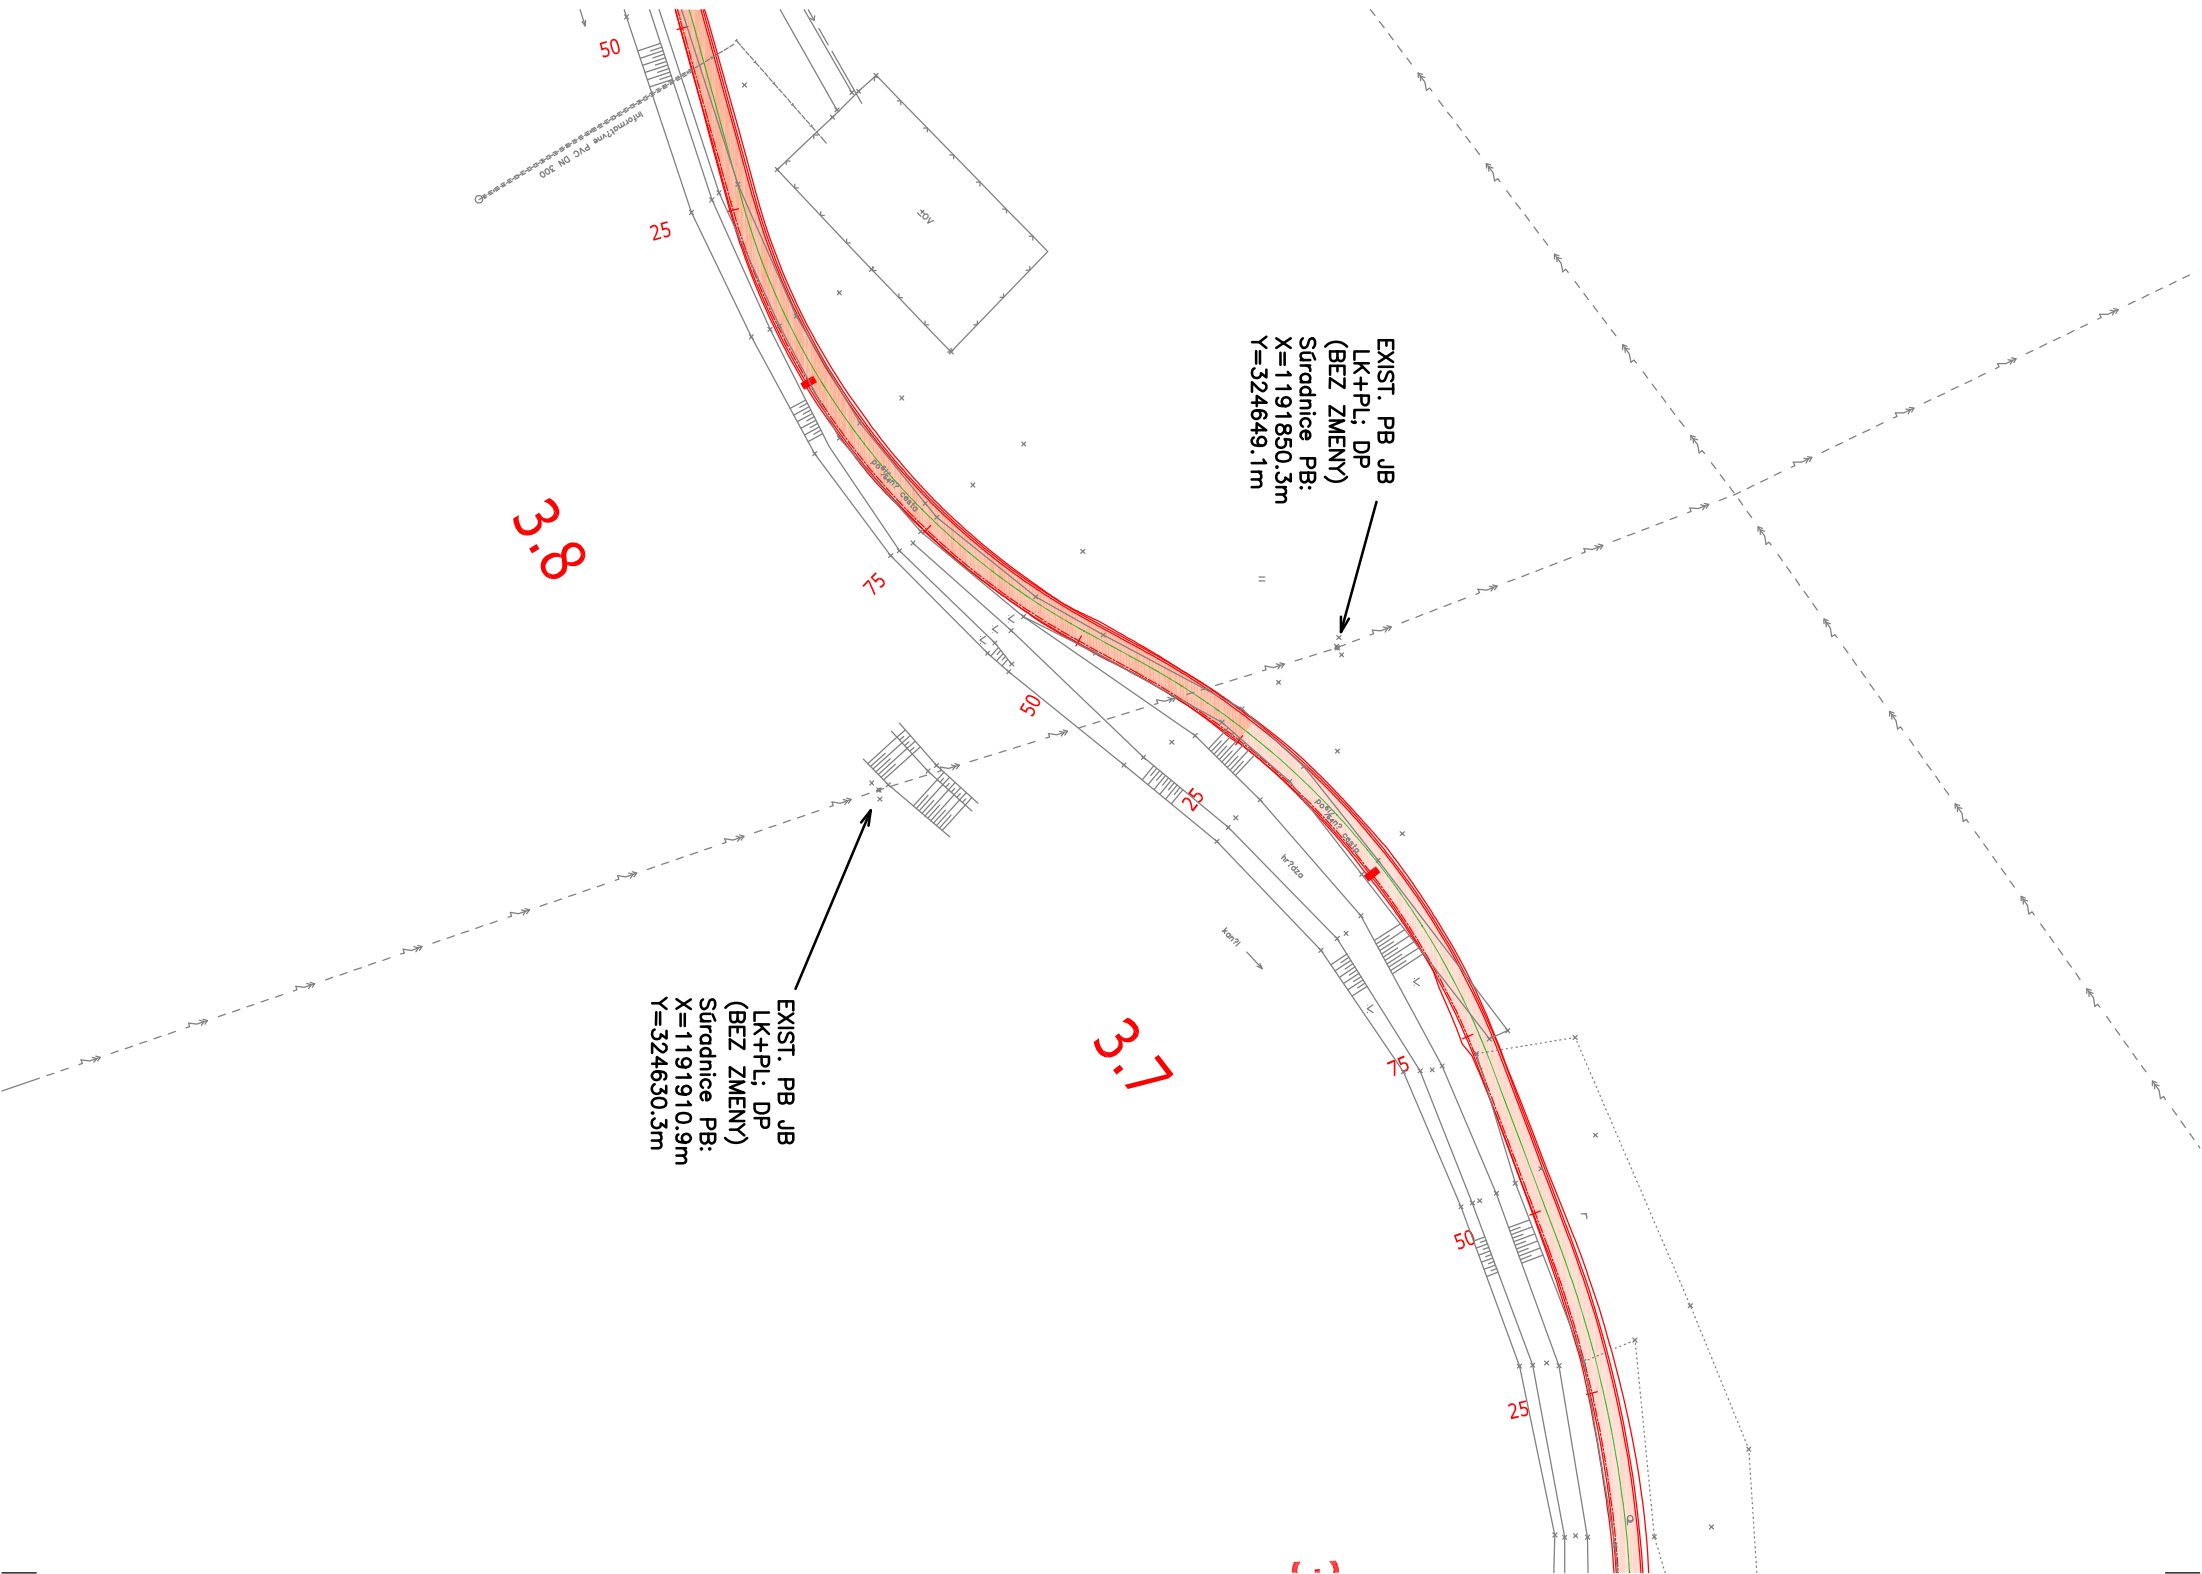

SÚR SYSTÉM : S-JTSK  
VÝSK SYSTÉM: Bpv

D

601-00

**SPO**

**inžnierske stavby**

ŠPOL. S R. O.

Slovenská 86, 080 01 Prešov  
Tel./Fax : 051/74636 95, 74636 99

VYPRACOVAL	ZOD. PROJEKTANT	HLAVNÝ PROJEKTANT	KONTROLOVAL	PREDSEDA SPOLOČNOSTI
ING. M. GAŠPAR	ING. M. GAŠPAR	ING. M. DUBRAVSKÝ	ING. J. ANTOL	ING. J. ANTOL
<i>gašpar</i>	<i>gašpar</i>	<i>Dubravský</i>	<i>Antol</i>	
KRAJ	PREŠOVSKÝ			DAŤUM
OBJEDNÁVATEL	OBEC HUNCOVCE			11 / 2014
STAVBA :	FORMÁT			
	2x44			
	STUPEŇ			
	DSP			
	Č. ZAKAZKY			
	2323/2008			
	MIERKA			
	1:1000			
OBJEKT :	Č. PRÍLOHY			
	601-00 ÚPRAVY NADZEMNÝCH 22 kV VEDENÍ			
	Č. SÚPRAVY			
PRÍLOHA :	SITUÁCIA č.6			
	3.6			