
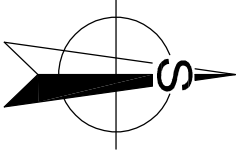
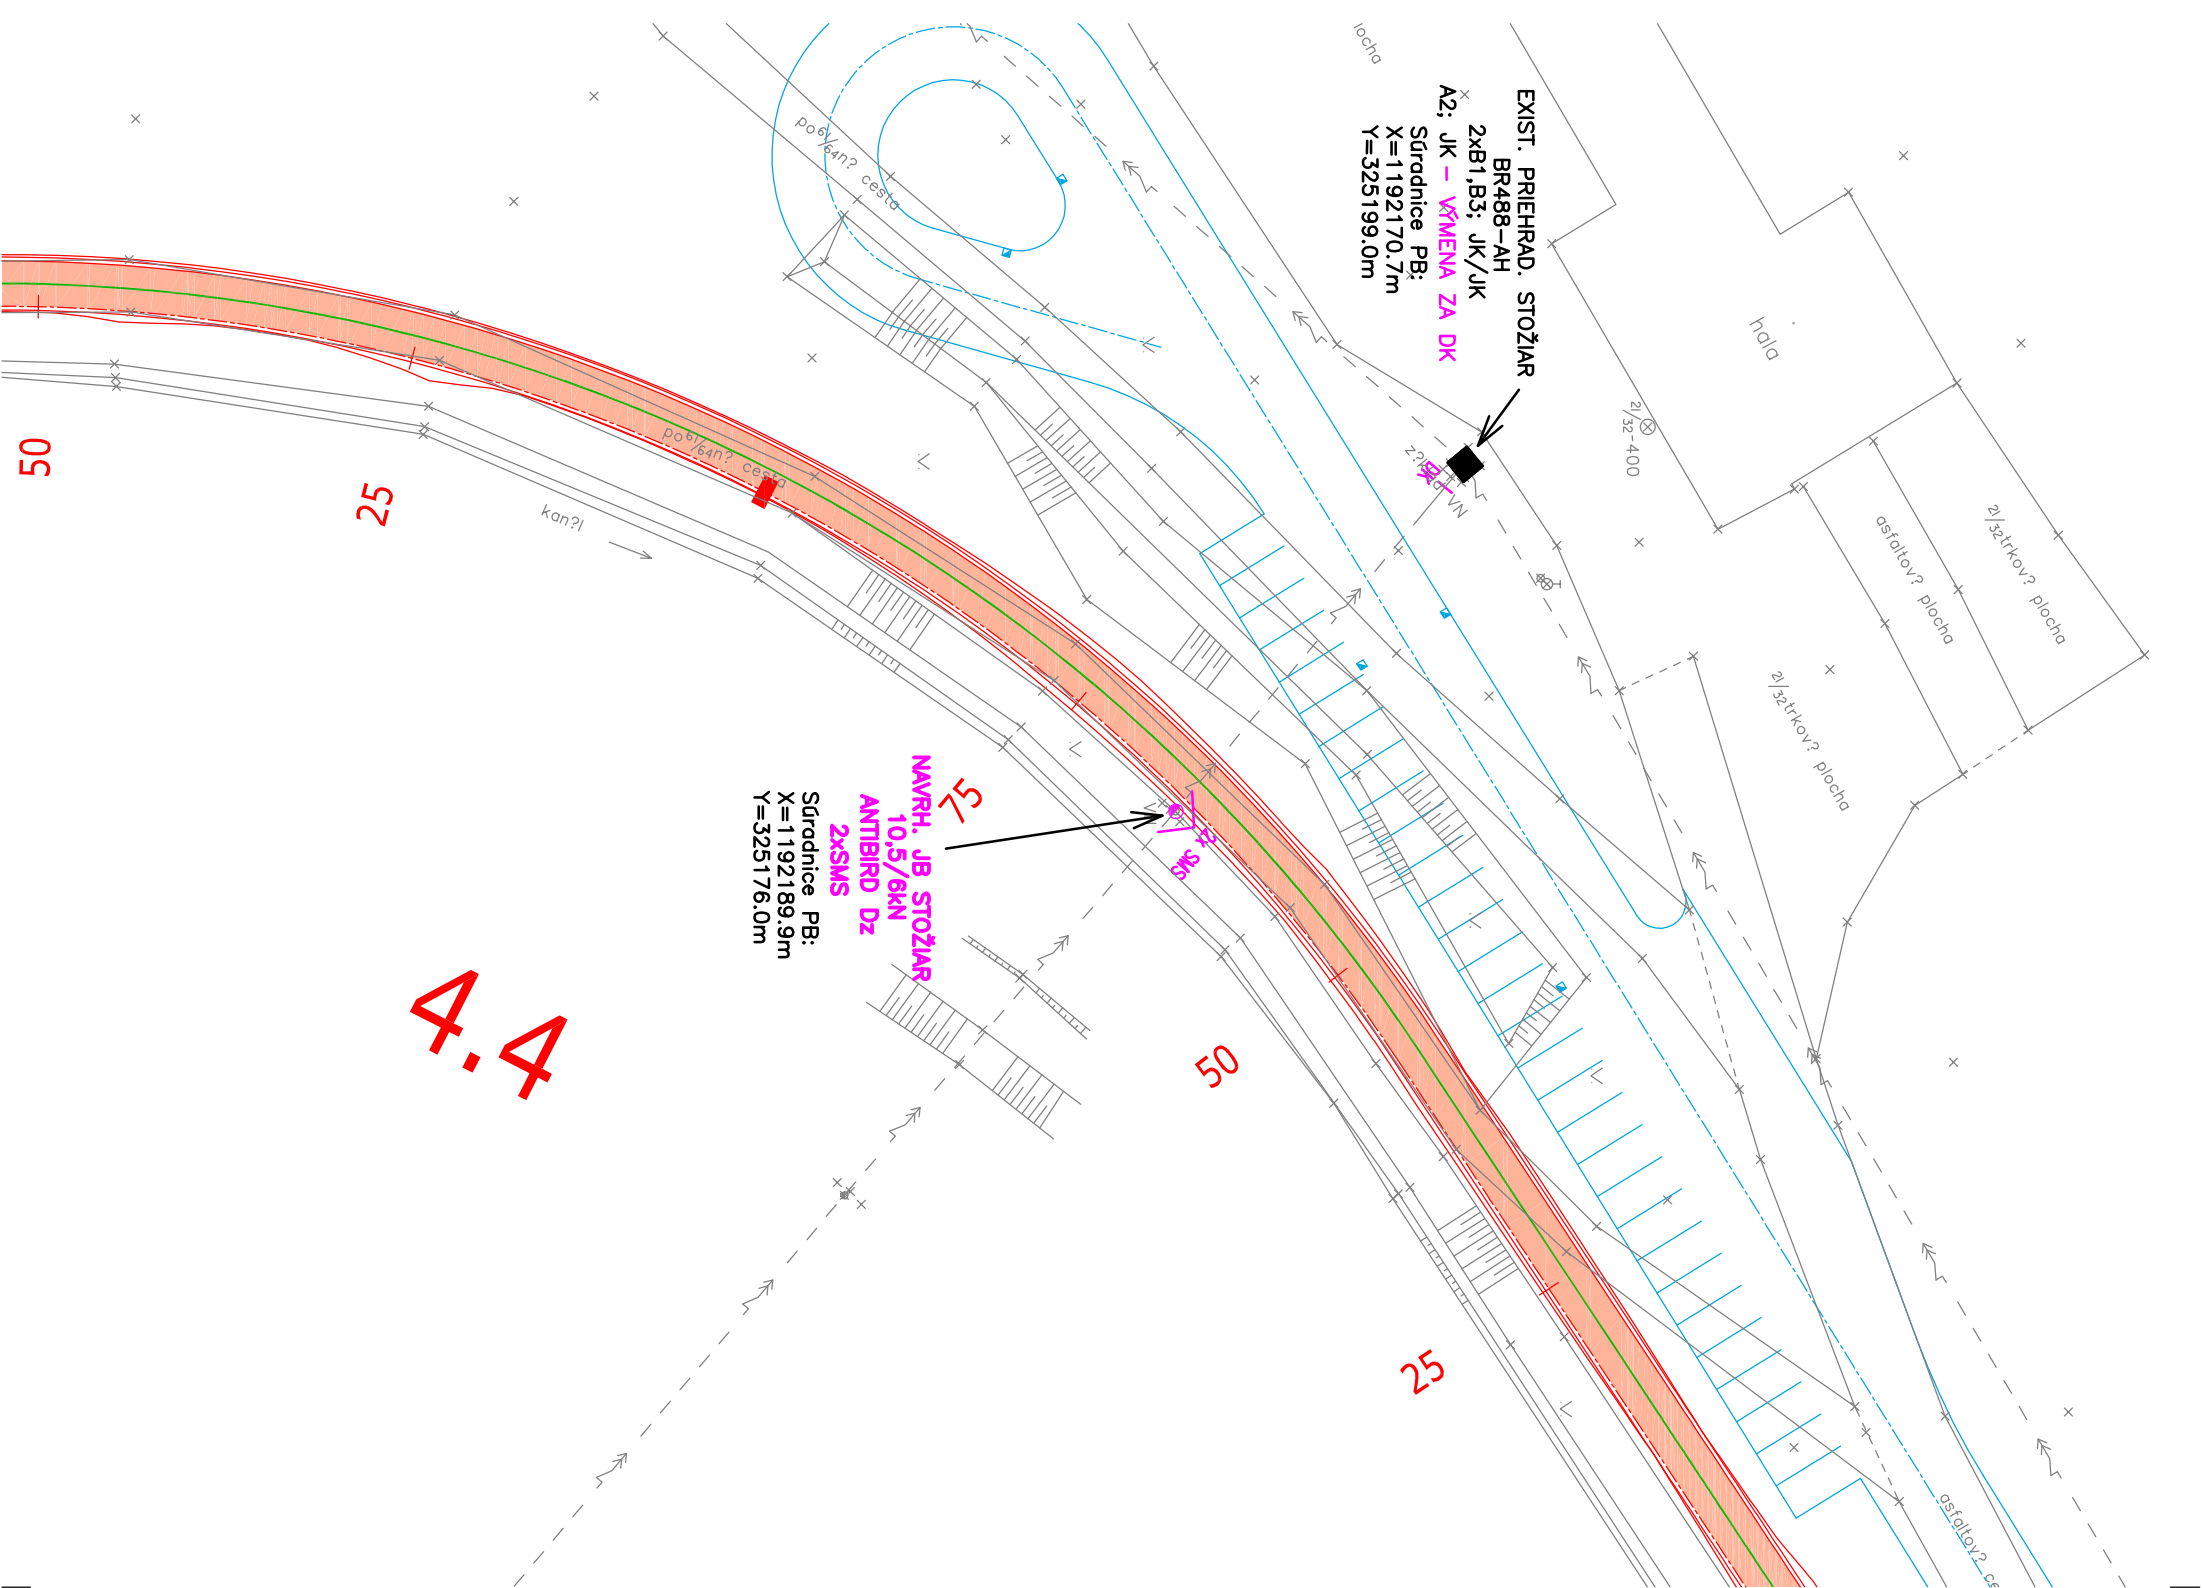


Napätiové sústava (STN EN 61293): 3 AC 22kV, 50 Hz
Ochrana pred úrazom el. prúdom podľa (STN EN 61936-1):

- Ochrana pred priamym dotýkom: mimo dosahu
- Ochrana pred nepriamym dotýkom: uzemnením

Vonkajšie vplyvy (STN 33 2000-5-51/2010): viď protokol č. 601/10/2014
Námrazové oblasti: N1 (STN EN 50423-1)
Znečistenie – stredné Z II

LEGENDA:

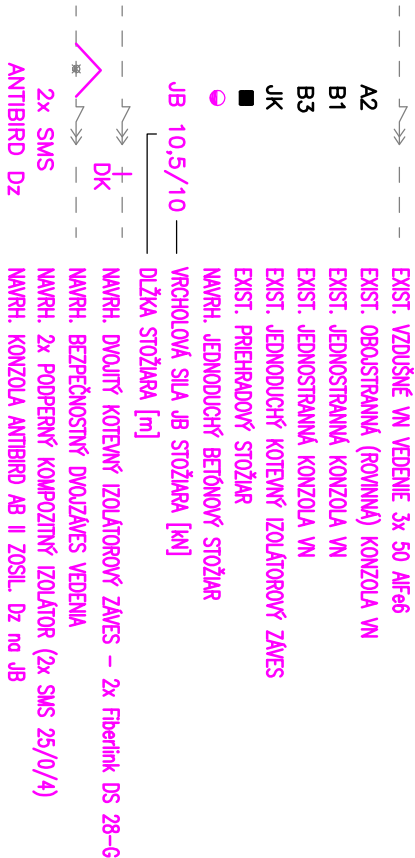

SÚR SYSTÉM: S-JTSK
VÝŠK SYSTÉM: Bpv

D
601-00

SPO					spol. s r. o.	
inžnierske stavby					Slovenská 86, 080 01 Prešov	
					Tel./Fax : 051/74636 95, 74636 99	
VYPRACOVAL	ZOD. PROJEKTANT	HLAVNÝ PROJEKTANT	KONTROLOVAL	PREDESEDA SPOLOČNOSTI	ING. J. ANTOL	
ING. M. GAŠPAR	ING. M. GAŠPAR	ING. M. DUBRAVSKÝ				
KRAJ	PREŠOVSKÝ			DATUM	11/2014	
OBJEDNÁVATEL	OBEC HUNCOVCE			FORMÁT	2x44	
STAVBA :					STUPEŇ	DSP
Cesta okolo Tatier,					Č. ZÁKAZKY	2323/2008
úsek k.ú. Kežmarok - Huncovce					MIERKA	1:500
OBJEKT :	601-00 ÚPRAVY NADZEMNÝCH 22 kV VEDENÍ				Č. PRÍLOHY	Č. SPRÁVY
PRÍLOHA :	SITUÁCIA č.7				3.7	