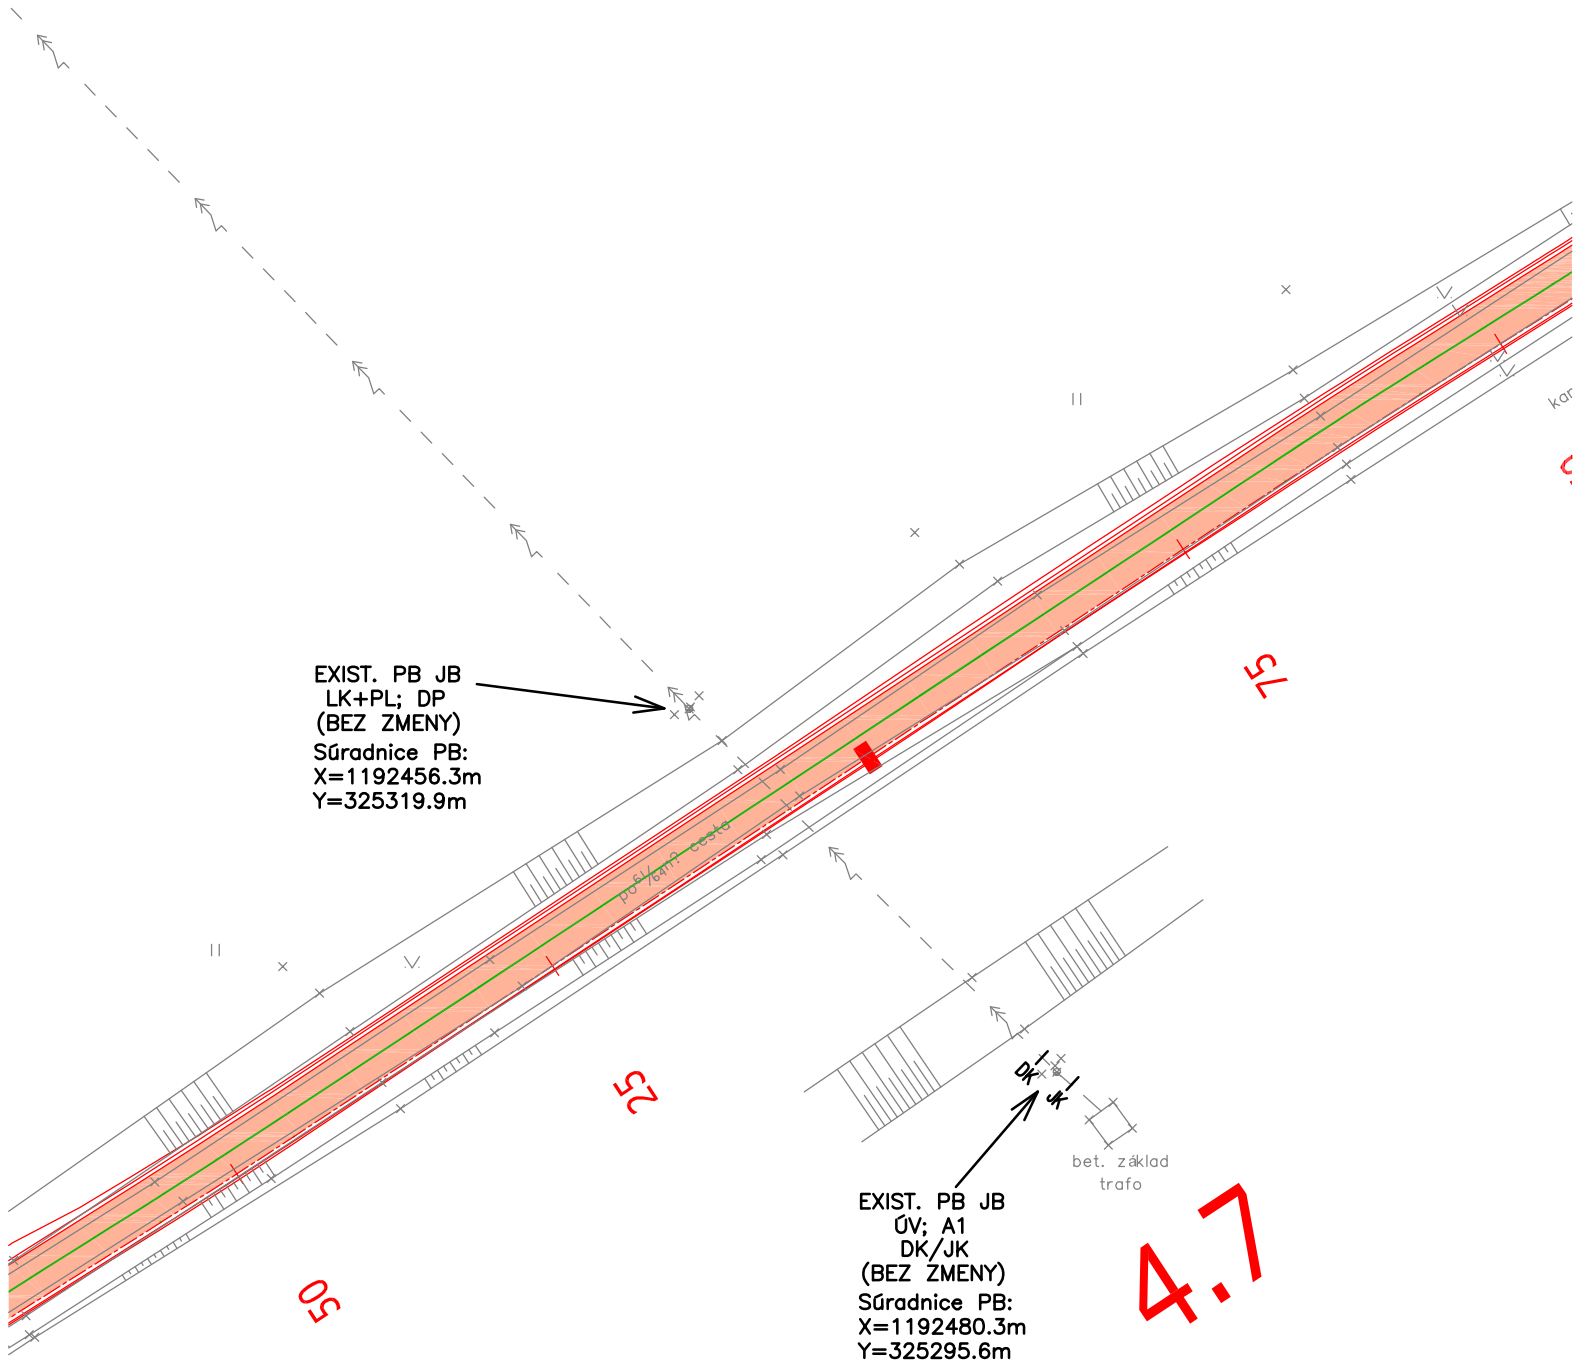

Napäťová sústava (STN EN 61293): 3 AC 22kV, 50 Hz
Ochrana pred úrazom el. prúdom podla (STN EN 61936–1):
– Ochrana pred priamym dotykom: mimo dosahu
– Ochrana pred nepriamym dotykom: uzemnením
Vonkajšie vplyvy (STN 33 2000–5–51/2010): viď protokol č. 601/10/2014
Námrazová oblasť: N1 (STN EN 50423–1)
Znečistenie – stredné Z II

LEGENDA:

– – – ⇝ – – –	EXIST. VZDUŠNÉ VN VEDENIE 3x AlFe 70/11
JK	EXIST. JEDNODUCHÝ KOTEVNÝ IZOLÁTOROVÝ ZÁVES
DK	EXIST. DVOJITÝ KOTEVNÝ IZOLÁTOROVÝ ZÁVES
DP	EXIST. DVOJITÝ PODPERNÝ IZOLÁTOR
LK+PL	EXIST. KONZOLA LAHKÁ + PODPERA LAHKÁ
A1	EXIST. OBOJSTRANNÁ (ROVINNÁ) KONZOLA VN
ÚV	EXIST. ÚSEKOVÝ ODPÍNAČ (NAD VEDENÍM NA STOLIČKE)

S

SÚR SYSTÉM : S-JTSK
VÝŠK SYSTÉM: Bpv

D
601-00

ISPO spol. s r. o.
inžinierske stavby
Slovenská 86. 080 01 Prešov
Tel..Fax : 051/74636 95. 74636 99

VYPRACOVAL	ZOD.PROJEKTANT	HLAVNÝ PROJEKTANT	KONTROLOVAL	PREDSEDA SPOLOČNOSTI	
ING.M.GAŠPÁR	ING.M.GAŠPÁR	ING.M.DÚBRAVSKÝ	ING.J.ANTOL	ING.J.ANTOL	
KRAJ	PREŠOVSKÝ			DÁTUM	11/2014
OBJEDNÁVATEL	OBEC HUNCOVCE			FORMÁT	2xA4
STAVBA :	Cesta okolo Tatier, úsek k.ú. Kežmarok - Huncovce			STUPEŇ	DSP
				Č. ZÁKAZKY	2323/2008
				MIERKA	1:500
OBJEKT :	601-00 ÚPRAVY NADZEMNÝCH 22 kV VEDENÍ			Č. PRÍLOHY	Č. SÚPRAVY
PRÍLOHA :	SITUÁCIA č.8			3.8	