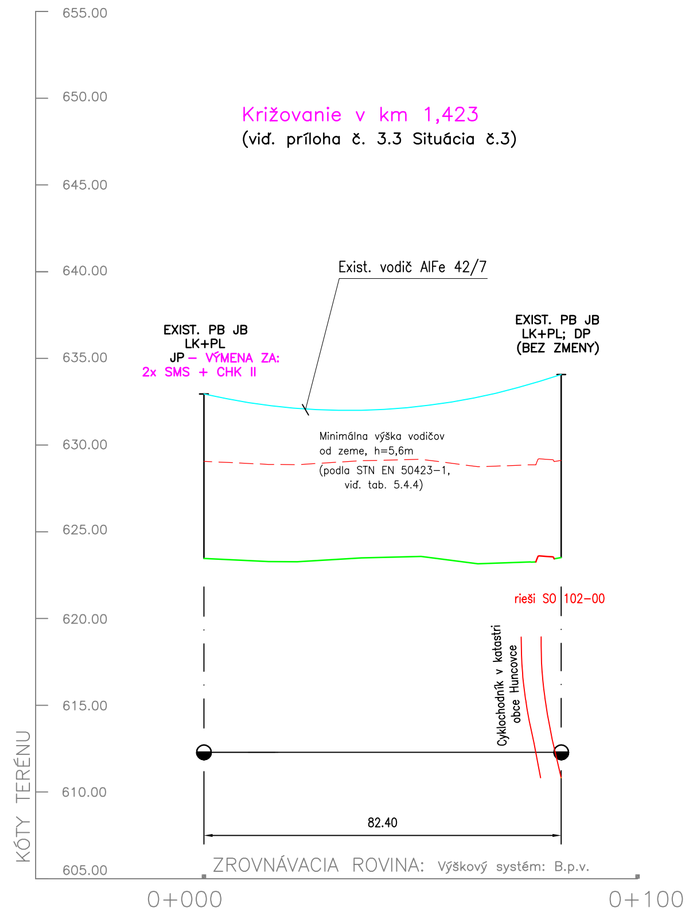

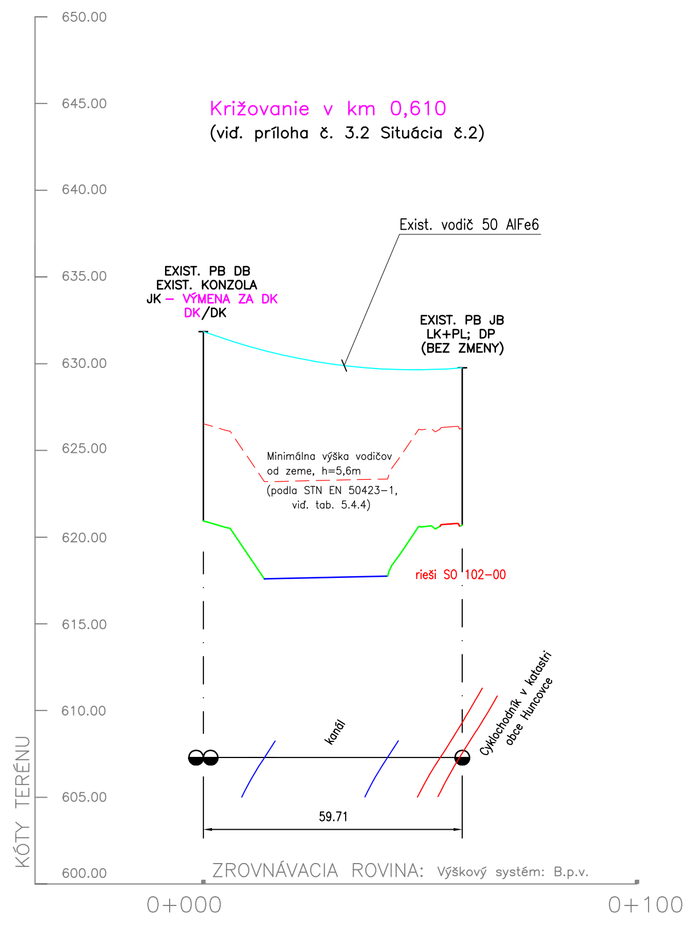

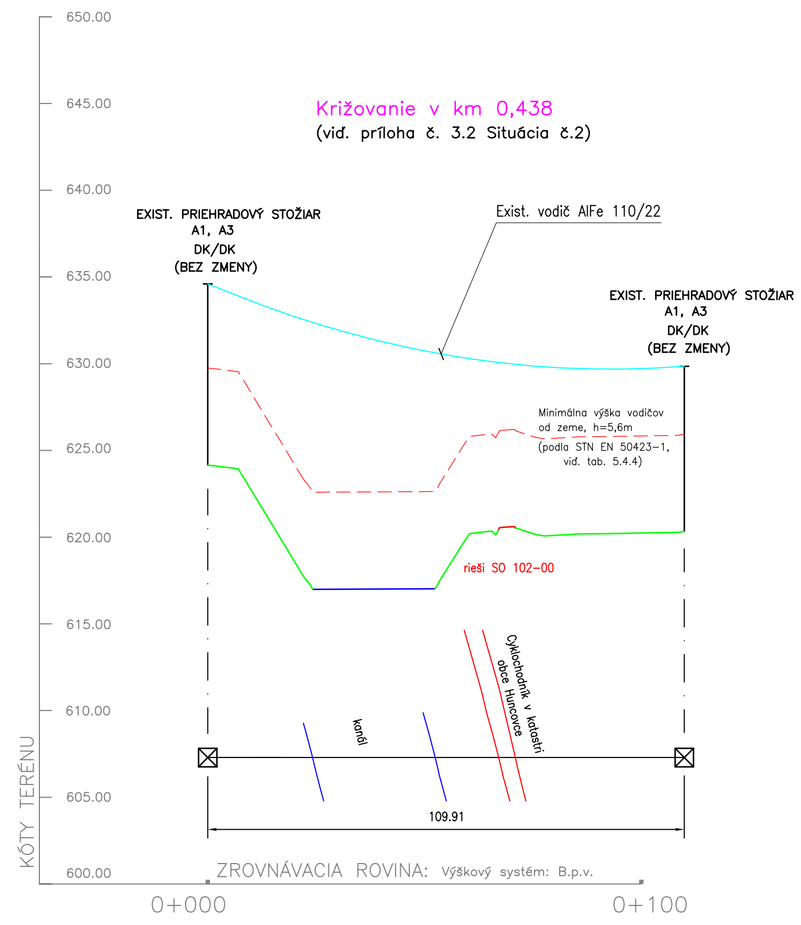

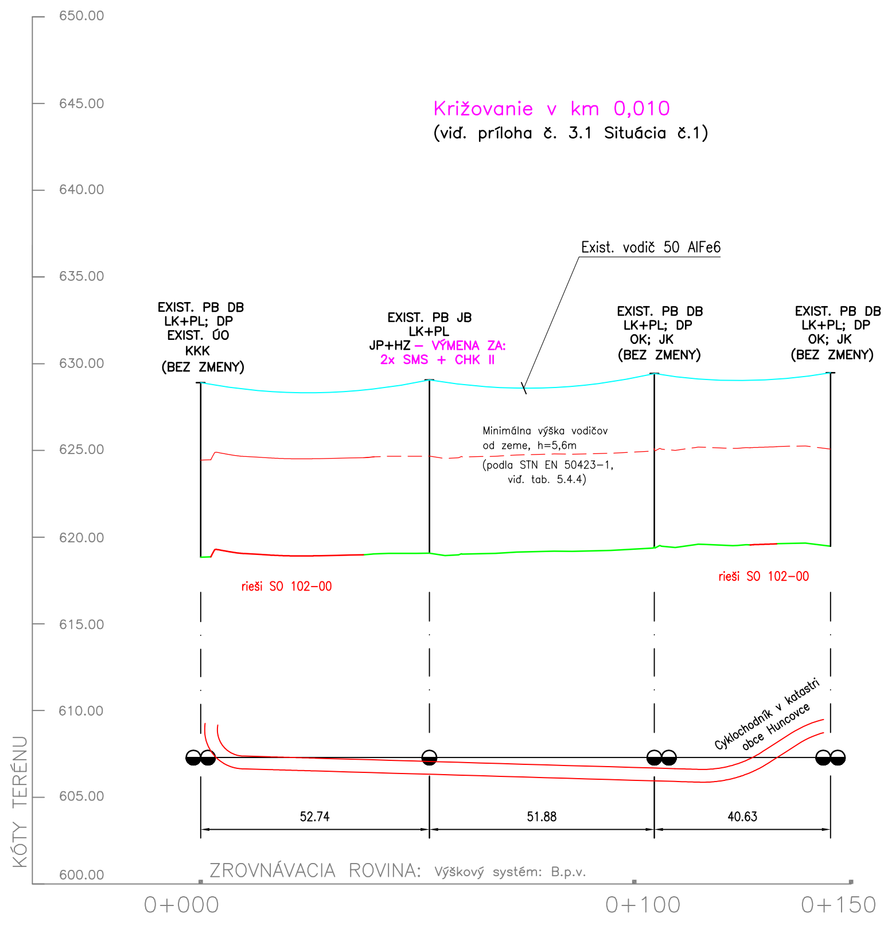

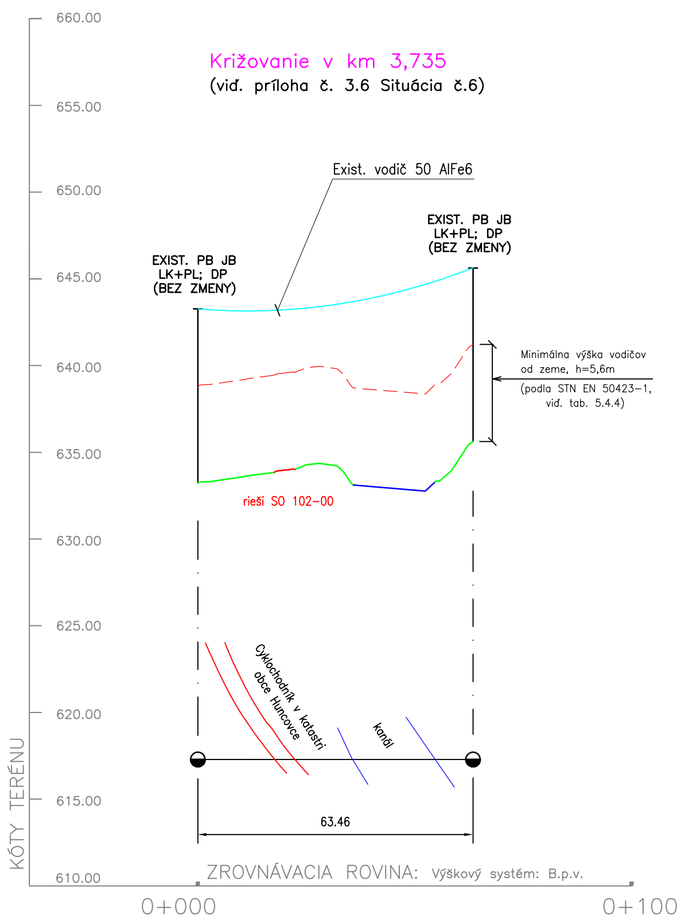

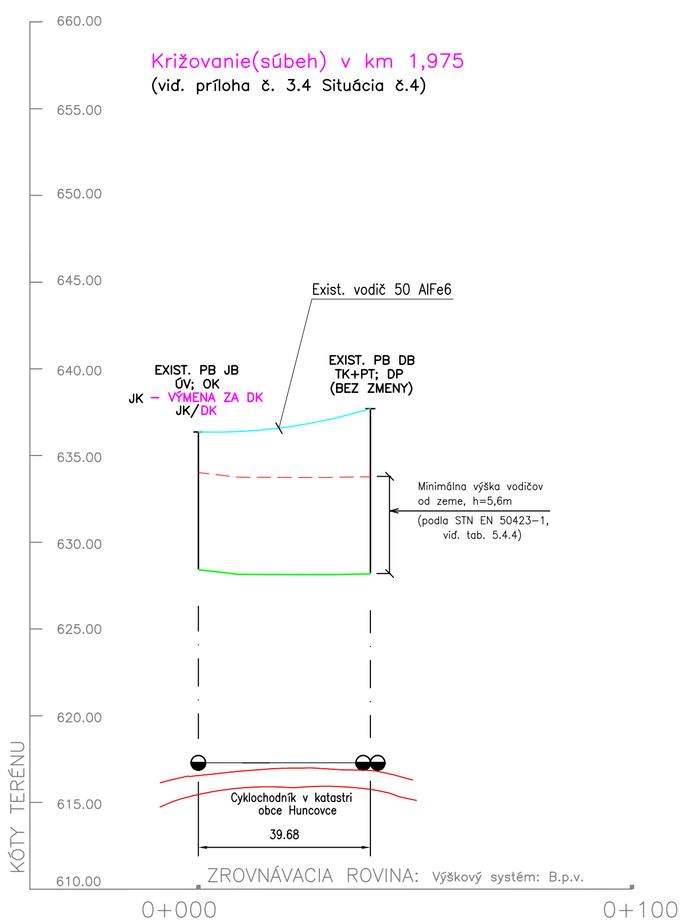

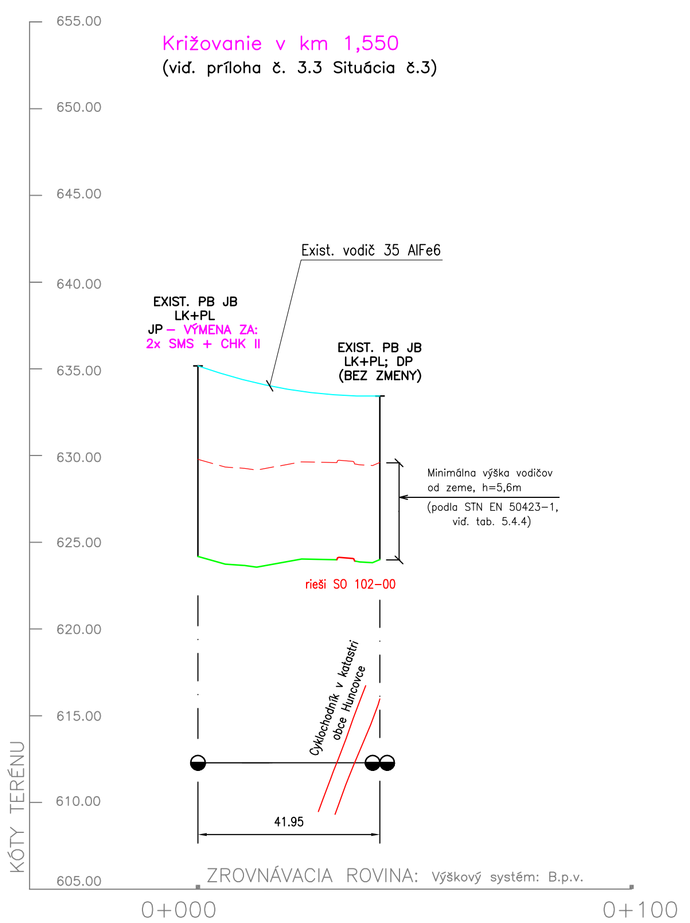

Napäťová sústava (STN EN 61293): 3 AC 22kV, 50 Hz
Ochrana pred úrazom el. prúdom podľa (STN EN 61936–1):
– Ochrana pred priamym dotykom: mimo dosahu
– Ochrana pred nepriamym dotykom: uzemnením

Vonkajšie vplyvy:

Vonkajšie vplyvy (STN 33 2000–5–51/2010):
vid. protokol o určení vonkajších vplyvov č. 601/10/2014
Námrazová oblasť: L (STN 33 3300), N1 (STN EN 50423–1)
Znečistenie – stredné Z II
Mechanické napätie vodičov 35 AlFe6, 50 AlFe6, AlFe 110/22, AlFe 42/7
– základné – SigmaH–5°C+n = 85 MPa pri – 5°C, bezvetrie, normálna námraza

LEGENDA:

	EXIST. PRIEHRADOVÝ STOŽIAR
JB	EXIST. JEDNODUCHÝ BETÓNOVÝ STOŽIAR
DB	EXIST. DVOJITÝ BETÓNOVÝ STOŽIAR
JK	EXIST. JEDNODUCHÝ KOTVENÝ IZOLÁTOR
DK	EXIST. DVOJITÝ KOTVENÝ IZOLÁTOR
DK	NAVRH. DVOJITÝ KOTVENÝ IZOLÁTOR – 2x Fiberlink DS 28–G
2xSMS	NAVRH. BEZPEČNOSTNÝ DVOJZÁVES VEDENIA –2x PODPERNÝ KOMPOZITNÝ IZOLÁTOR (2x SMS 25/0/4)
CHK–II	NAVRH. KONZOLOVÁ CHRÁNIČKA CHK–II PRE 2x ZÁVES – CHK–II

D
601-00

spol. s r. o.
inžinierske stavby
Slovenská 86. 080 01 Prešov
Tel.,Fax : 051/74636 95. 74636 99

VYPRACOVAL	ZOD.PROJEKTANT	HLAVNÝ PROJEKTANT	KONTROLOVAL	PREDSEDA SPOLOČNOSTI
ING.P.ONUFER	ING.M.GAŠPAR	ING.M.DOBRAVSKÝ	ING.J.ANTOL	ING.J.ANTOL
KRAJ	PREŠOVSKÝ			DÁTUM 11/2014
OBJEDNÁVATEĽ	OBEC HUNCOVCE			FORMÁT 8x4
STAVBA :	Cesta okolo Tatier, úsek k.ú. Kežmarok - Huncovce			STUPEŇ DSP
				Č. ZÁKAZKY 2323/2008
				MIERKA 1:1000/1:250
OBJEKT :	601-00 ÚPRAVY NADZEMNÝCH 22 kV VEDENÍ			Č. PRÍLOHY 4.1 / Č. SÚPRAVY
PRÍLOHA :	POZDĹŽNE PROFILY VN VEDENÍ č.1			