



Zakład Usług Kominarskich
Wacław Baliński, Marek Lisowski
Spółka Cywilna
ul. 3 Maja 43, 56-400 Oleśnica
tel. 74 214-22-64 NIP 011-200-58-17
O P I N I A Nr

Oleśnica, dnia 23.03.2021 r.

36 /2021

Wyników przeprowadzonych oględzin - ekspertyzy urządzeń grzewczo-kominowych w budynku mieszkalnym położonym w

OLEŚNICA ul.RYNEK nr 21

dotycząca : lokal użytkowy
będący własnością;

ZAKŁAD BUDYNKÓW KOMUNALNYCH
56-400 OLEŚNICA ul.WOJSKA POLSKIEGO nr 13

sporządzona przez posiadającego wymagane uprawnienia pracownika zakładu mistrza kominarskiego Pana Balińskiego Wacława lub Lisowskiego Marka w celu :

1. Wskazania miejsca podłączenia ;

W związku z czym stwierdza się co następuje ;

- 1.Przewód Nr 1 (szkic na odwrocie) odpowiada wymaganiom niżej wymienionych przepisów i może być przeznaczony do podłączenia ; kotła centralnego ogrzewania (paliwo gazowe) w pomieszczeniu gospodarczym. Wentylacja wywiewna WC i magazynu podłączona do przewodu kominowego nr 3, wspólnie z wentylacją wywiewną kuchni mieszkań 1 i 2. Wentylacje wywiewne z pomieszczeń w lokalu podłączone rurami pod sufitem:
- brak ciągu/niedrożne.

Brak wolnych/drożnych przewodów kominowych w celu podłączenia wentylacji wywiewnych.

Po uzyskaniu niezbędnych pozwoleń istnieje możliwość zaprojektowania i dobudowania przewodów wentylacyjnych np klatką schodową.

Inne uwagi :

Wykonać dopływ powietrza zewnętrznego zgodnie z obowiązującymi przepisami. Zaleca się podłączenie kotła CO (p.gazowe) z zamkniętą komorą spalania.

Opinię sporządzono w oparciu o : Ustawa dn. 7 lipca 1994 r. Prawo Budowlane Ustawa z dn. 10 maja 2007 r. o zmianie ustawy Prawo Budowlane oraz niektórych innych ustaw (Dz.U. z dn. 5 czerwca 2007 r. Nr 99 poz.665) Dz.U.nr 75 R.M.I.z dnia 12 kwietnia 2002 r. w sprawie warunków technicznych jakim powinny odpowiadać budynki i ich usytuowanie - tekst jednolity dn. 17 lipca 2015 r.

R.M.S.W.i A. z dn. 7 czerwca 2010 r. w sprawie ochrony przeciwpożarowej budynków, innych obiektów budowlanych i terenów.

Opinię sporządzono w 3 egz. z przeznaczeniem : 2 egz.dla właściciela budynku oraz 1 egz. dla Zakładu Kominarskiego

Opinia ważna 3 m-ce od daty wystawienia.
Potwierdzenie odbioru opinii;

dnia podpis

O P I N I O D A W C A

U w a g i :

1.Szkic orientacyjny na odwrocie


Uprawniony Mistrz Kominarski
Nr dyplomu 1897

Marek Lisowski

SZKIC ORIENTACYJNY

ZAKŁAD BUDYNKÓW KOMUNALNYCH W OLEŚNICY

UL. RYNEK 21 LOKAL UŻYTKOWY

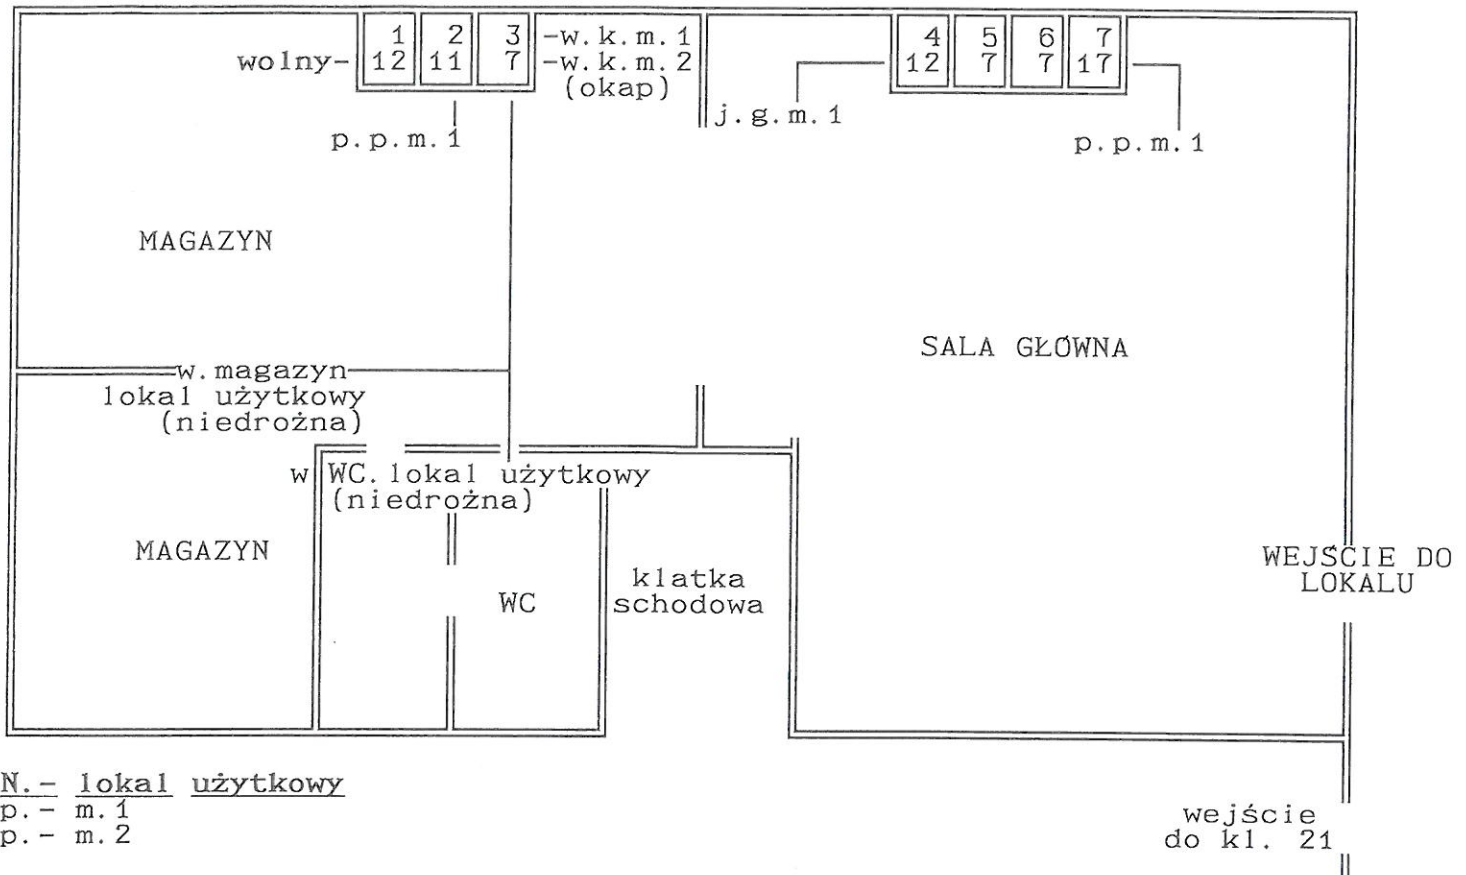

Uprawniony Mistrz Kominarski
Nr dyplomu 1897

Marek Lisowski