



Pôdorys 1.NP

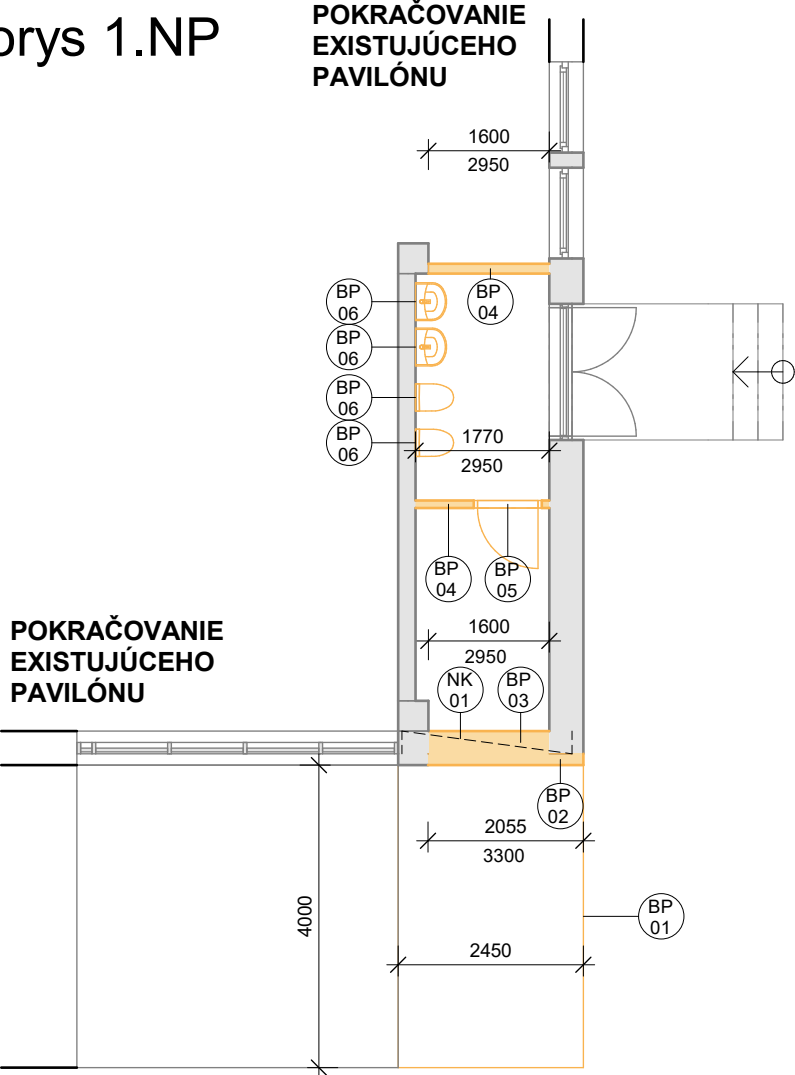


Pôdorys 2.NP

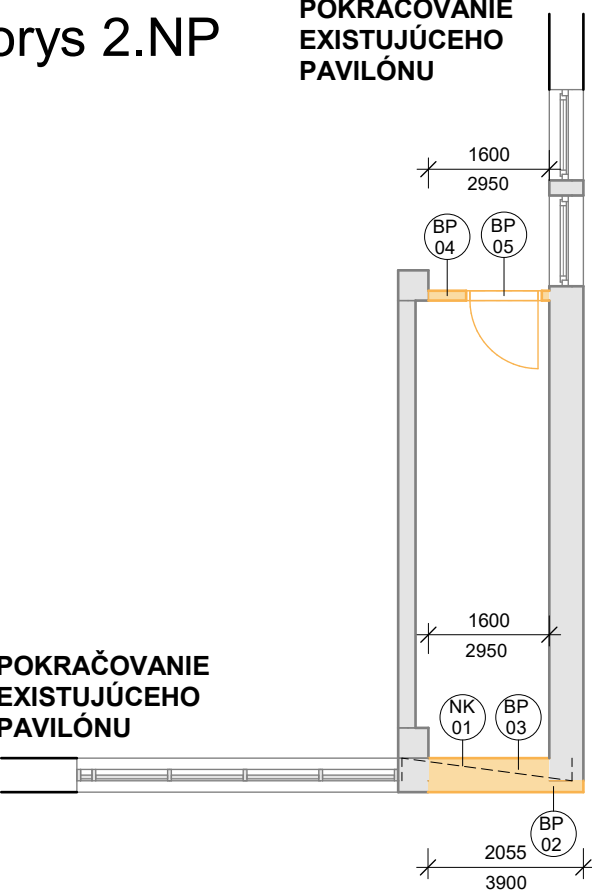


ZOZNAM BÚRACÍCH PRÁC


Ozn.	Popis
BP 01	Odstránenie terasy
BP 02	Odstránenie kontaktného zatepľovacieho systému
BP 03	Vybúranie obvodovej stene
BP 04	Vybúranie priečok
BP 05	Demontáž dverí vrátane zárubne
BP 06	Demontáž zariadení a predmetov
NK 01	Montáž nového prekladu
NK 02	Vyspravenie poškodených častí

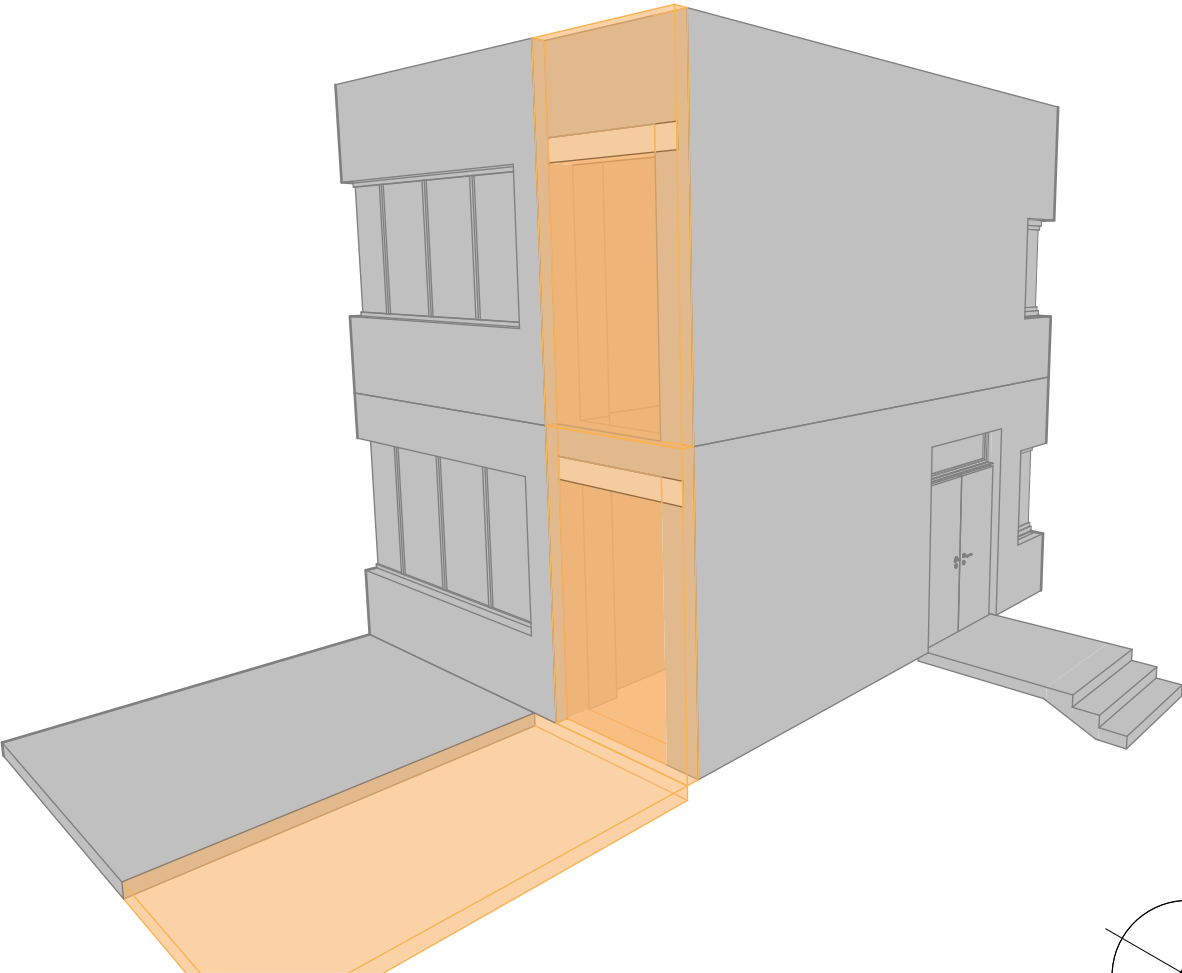

±0,000 = ÚROVEŇ PODLAHY JESTVUJÚCEHO PAVILÓNU

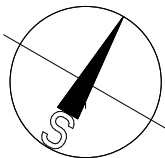

PRÍSTAVBA MATERSKEJ ŠKÔLKY V MESTE PODOLÍNEC

INVESTOR/ OBJEDNÁVATEL':		ODTĽAČOK AUTORIZAČNEJ PEČIATKY			
MESTO PODOLÍNEC, NÁMESTIE MARIÁNSKE 3, 065 03 PODOLÍNEC					
MIESTO STAVBY: PODOLÍNEC, PARCELA č. 1049/4				STAVEBNÝ OBJEKT:	
KRAJ: PREŠOVSKÝ	OKRES: STARÁ ĽUBOVŇA			SO 005	
KAT. ÚZEMIE: PODOLÍNEC				ČASŤ/ PROFESIA:	
STUPEŇ PD: DSPaR		ASR			
<div></div> <div>HLAVNÝ INŽINIER PROJEKTU: Ing. Ján Sova Tel: +421 902 289 298 email: sova@aipweb.sk www.aipweb.sk</div>		ZODPOVEDNÝ PROJEKTANT PROFESIE:			
		Doc. Ing. Martin LOPUŠŇIAK, PhD.			
		VYPRACOVAL:			
		Ing. Neupauer, Ing. Pitoňák, PhD. Ing. Kamenský, PhD., Ing. Sova Ing. Horňáková, Ing. Holova, Ing. Nemes			
OBSAH VÝKRESU:		DÁTUM: 09/2020			
BÚRACIE PRÁCE		FORMÁT: 2XA4			
		MIERKA: 1:100			
		ČÍSLO VÝKRESU: V.01			