


REZ A - A

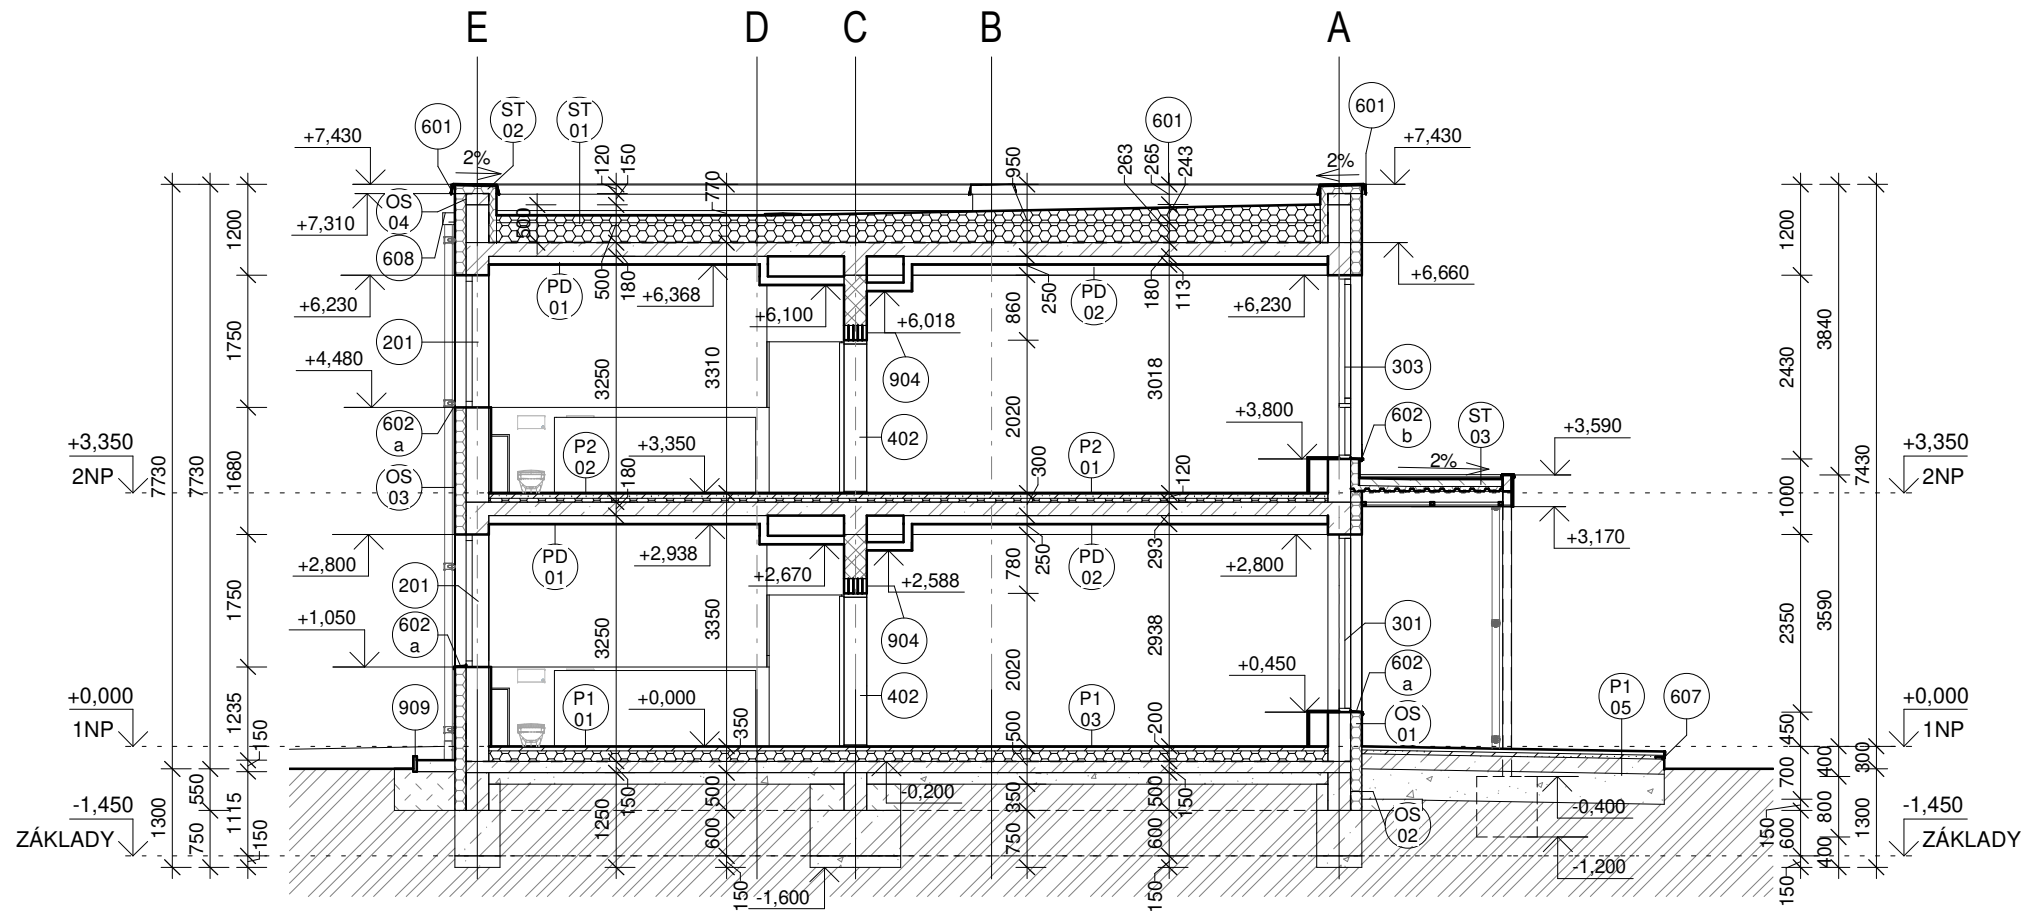


LEGENDA MATERIÁLOV

- ŽELEZOBETÓN
- PROSTÝ BETÓN
- VÁPENNO-PIESKOVÉ TVÁRNICE SILKA
- PRIEČKOVÉ MURIVO
- PÓROBETONOVÉ NOSNÉ MURIVO
- TEPELNÁ IZOLÁCIA EPS/XPS
- ŠTRKOVÝ PODSYP
- SPÁTNÝ ZÁSYP
- PŮVODNÁ ZEMINA


ZNAČENIE PSV VÝROBKOV

- 100 - EXTERIÉROVÉ DVERE
- 200 - EXTERIÉROVÉ OKNÁ
- 300 - EXTERIÉROVÉ ZASKLENÉ STENY
- 400 - INTERIÉR. DVERE
- 500 - INTERIÉR. OKNA
- 600 - KLAMPIARSKÉ VÝROBKY
- 700 - ZAMOČNÍCKE VÝROBKY
- 800 - STOLÁRSKE VÝROBKY
- 900 - VÝROBKY

PERSPEKTÍVY REZOPOHĽAD

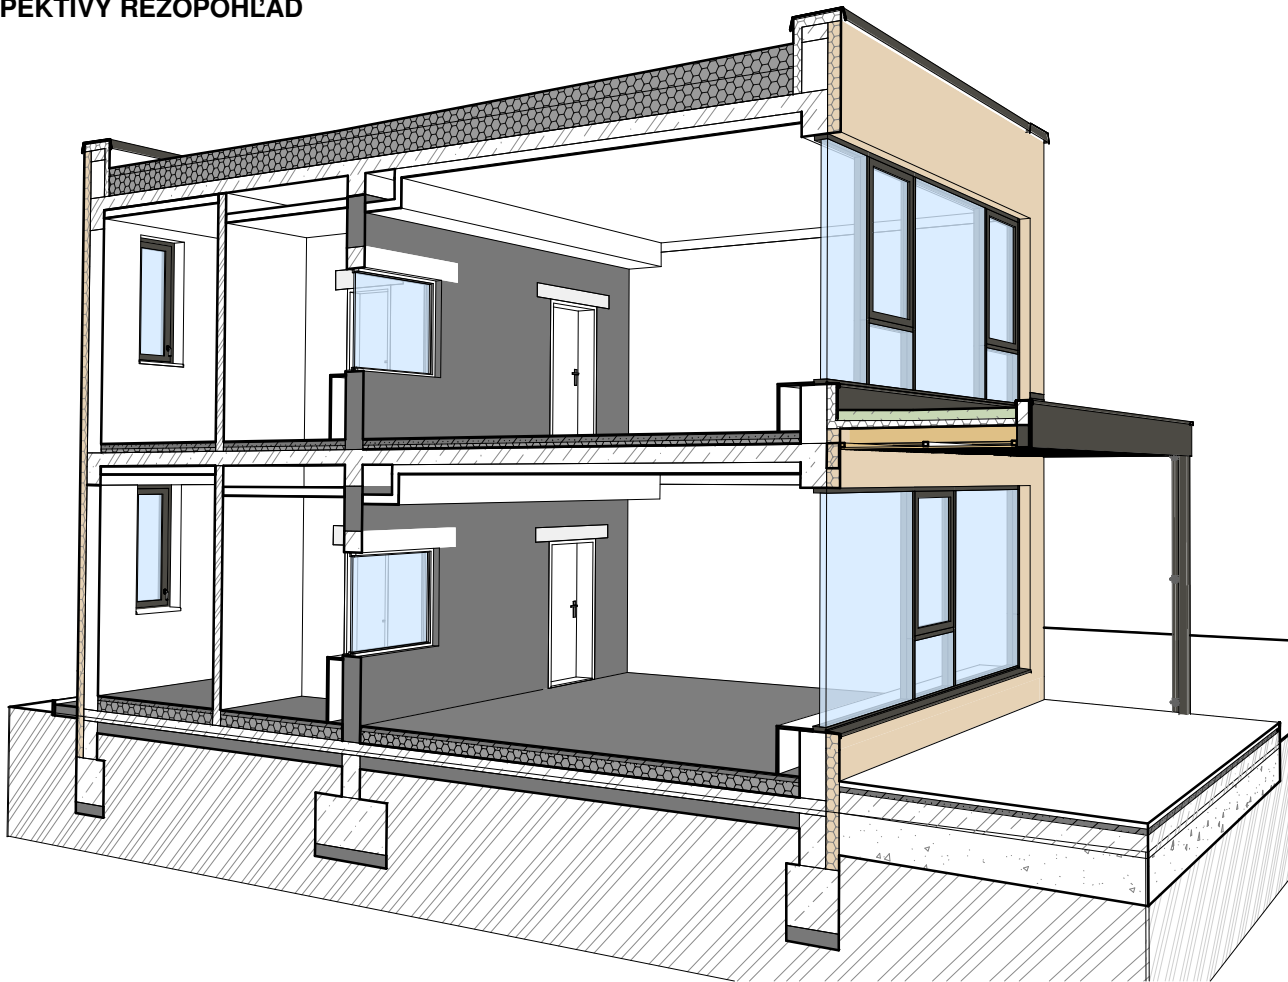

REZ B - B

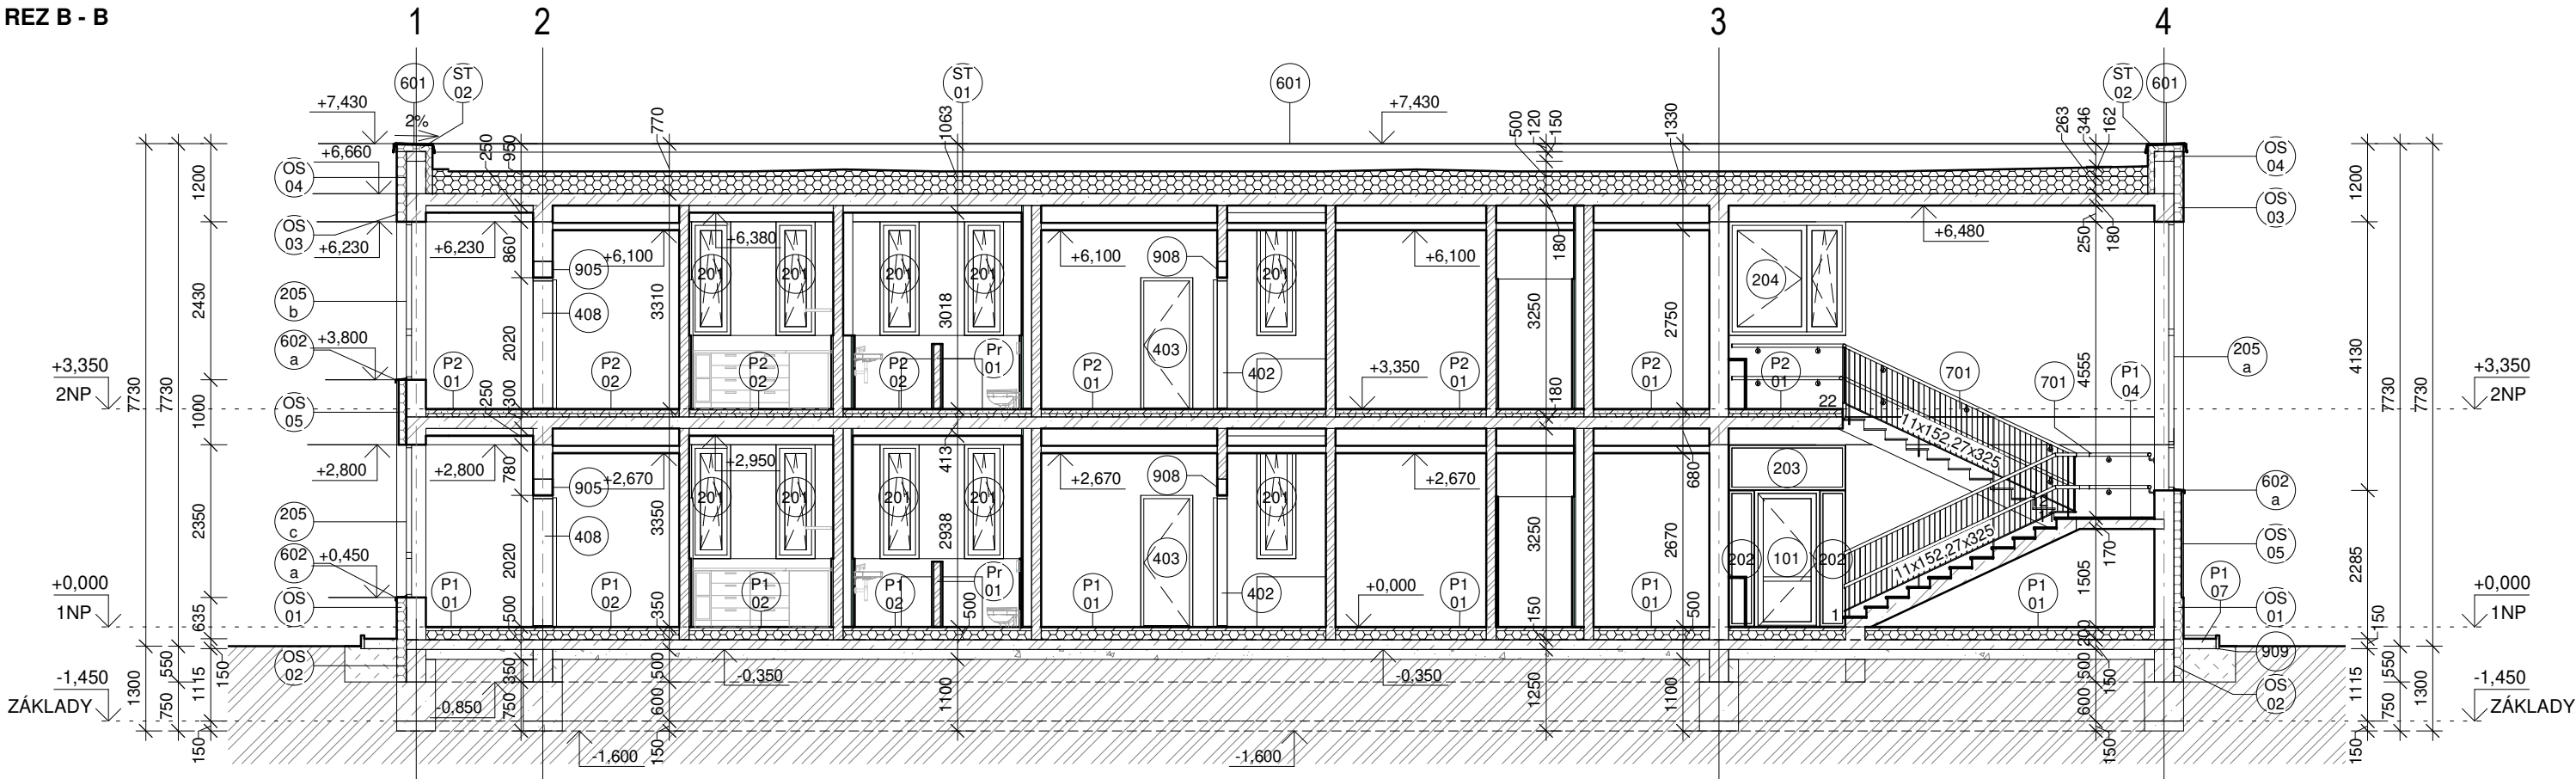

POZNÁMKY

- PRED VÝROBOU A OSADENÍM VÝPLŇOVÝCH A KLAMPIARSKÝCH VÝROBKOV JE POTREBNÉ PREMERAŤ ROZMERY OTVOROV A SÚVISIACICH KONŠTRUKCIÍ
- STAVEBNÉ PRÁCE REALIZOVAŤ PODĽA PLATNÝCH STN A TECHNOLOGICKÝCH PREDPISOV APLIKOVANÝCH STAVEBNÝCH HMÔT A MATERIÁLOV
- STAVEBNÉ PRÁCE REALIZOVAŤ PRI DODRŽANÍ VŠETKÝCH LEGISLATÍVNYCH A NORMOVÝCH PREDPISOV NA ÚSEKU BOZP (vyhl. MPSVaR SR 46/2014 a VYHLÁŠKA MPSVaR SR č. 100/2015).
- VEĽKÚ POZORNOSŤ JE POTREBNÉ VENOVAŤ BEZPEČNOSTI A OCHRANE ZDRAVIA V PRIESTORE STAVENISKA. V ZMYSLE NARIADENIA VLÁDY Č. 396/2006 O MINIM. BEZPEČNOSTNÝCH A ZDRAVOTNÝCH POŽIADAVKÁCH NA STAVENISKO JE STAVEBNÍK POVINNÝ ZABEZPEČIŤ PLÁN BOZP NA STAVBE.
- VŠETKY PRÍPADNÉ ZMENY PROJEKTU A NEJASNOSTI JE NUTNÉ PRED ICH REALIZÁCIOU OZNÁMIŤ PROJEKTANTOVI A STAVEBNÉMU DOZORU. ICH REALIZÁCIA JE MOŽNÁ IBA NA ZÁKLADE JEHO PÍSMENNÉHO SÚHLASU.

±0,000 =ÚROVEŇ PODLAHY JESTVUJÚCEHO PAVILÓNU

PRÍSTAVBA MATERSKEJ ŠKÔLKY V MESTE PODOLÍNEC

INVESTOR/OBJEDNÁVATEĽ:

MESTO PODOLÍNEC, NÁMESTIE MARIÁNSKE 3, 065 03 PODOLÍNEC

MIESTO STAVBY: PODOLÍNEC, PARCELA č. 1049/4

KRAJ: PREŠOVSKÝ

OKRES: STARÁ ĽUBOVŇA

KAT. ÚZEMIE: PODOLÍNEC

STUPEŇ PD: DSPaR

STAVEBNÝ OBJEKT:

SO 101

ČASŤ/PROFESIA:

ASR

ZODPOVEDNÝ PROJEKTANT PROFESIE:

Doc. Ing. Martin LOPUŠNIAK, PhD.

VYPRACOVAL:

Ing. Neupauer, Ing. Pitoňák, PhD.

Ing. Kamenský, PhD., Ing. Sova

Ing. Horňáková, Ing. Holova, Ing. Nemes

ODTlačOK AUTORIZAČNEJ PEČIATKY

DÁTUM: 09/2020

FORMÁT: 297 x 630 mm

MIERKA: 1:100

ČÍSLO VÝKRESU:

V.05



HLAVNÝ INŽINIER PROJEKTU:

Ing. Ján Sova

Tel: +421 902 289 298

email: sova@aipweb.sk

www.aipweb.sk

OBSAH VÝKRESU:

REZY

AKÉKOLIEK ZMENY, DOPLNKY, PREKRESLOVANIE ALEBO ROZMNOŽOVANIE TEJTO DOKUMENTÁCIE JE V ZMYSLE AUTORSKEHO ZÁKONA BEZ SÚHLASU NEPRÍPUŠNÉ. TENTO VÝKRES JE ORIGINÁL. JEHO KOPÍROVANIE JE TRESNÉ PODĽA PLATNÝCH ZÁKONOV SLOVENSKEJ REPUBLIKY!