




PERGOLA - PÔDORYS - ATIKA
M 1:25

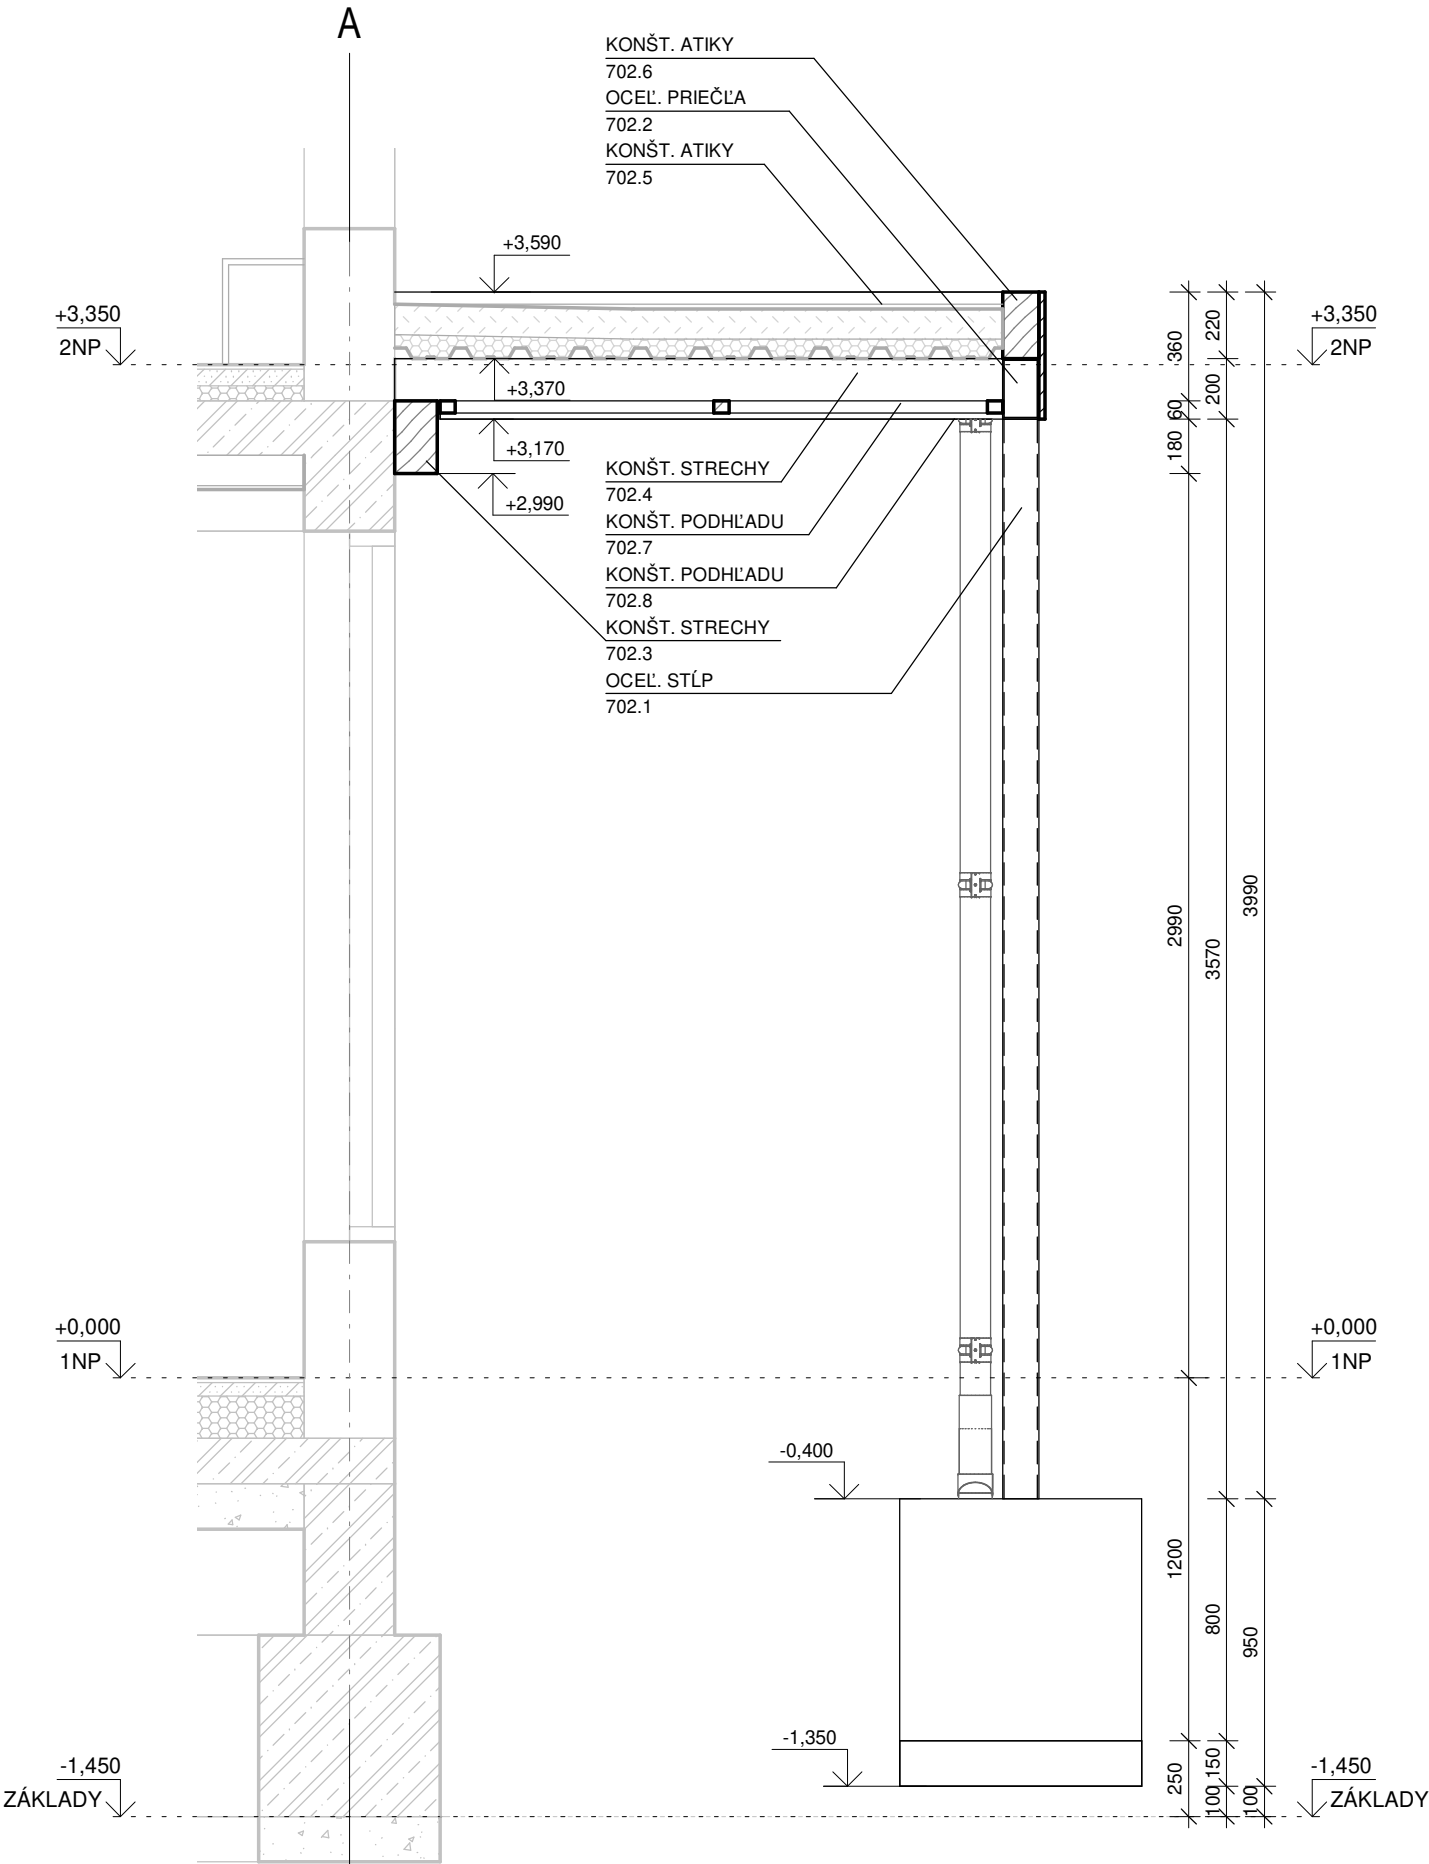


PERGOLA - PÔDORYS - ATIKA

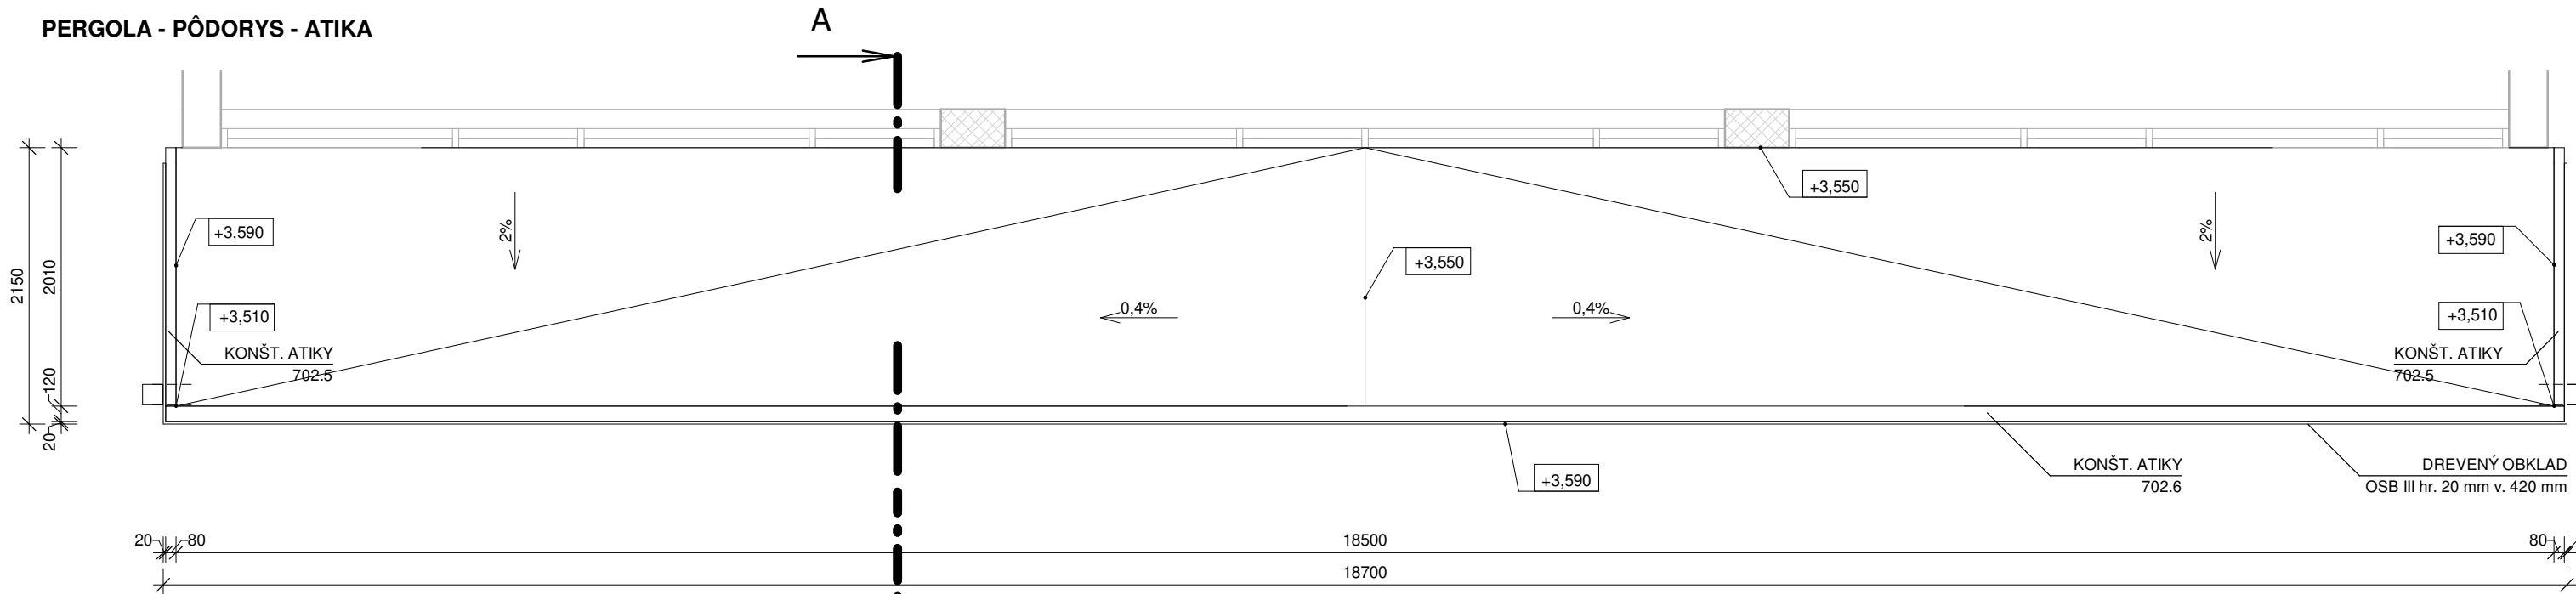

PERGOLA - PÔDORYS - NOSNÁ KONŠTRUKCIA

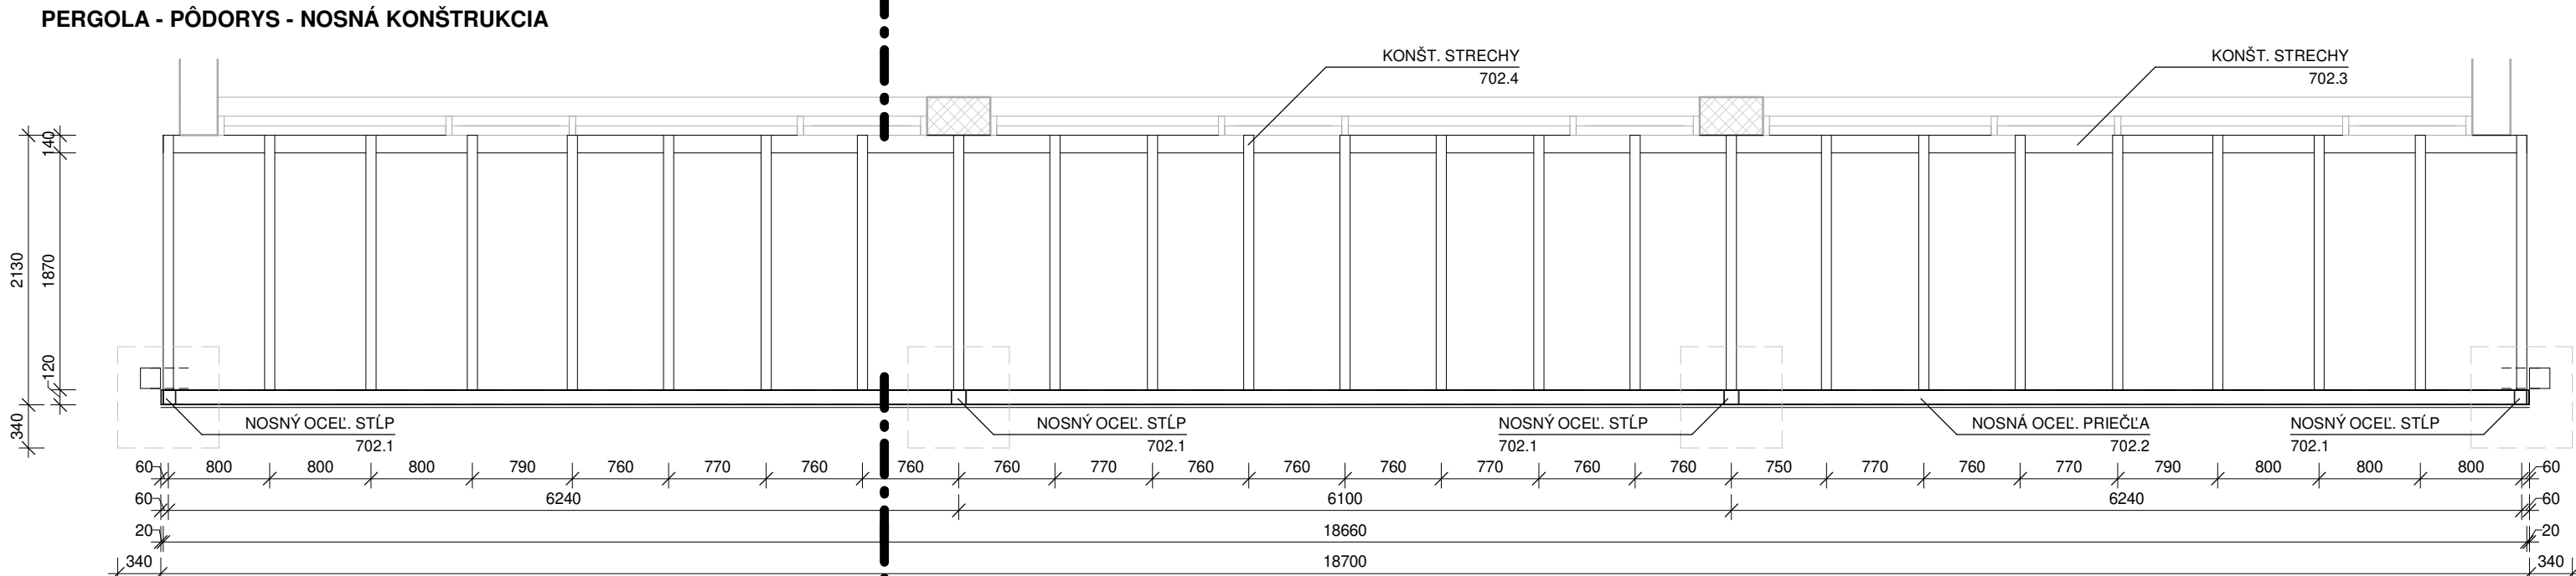


PERGOLA - PÔDORYS - PODHLAD

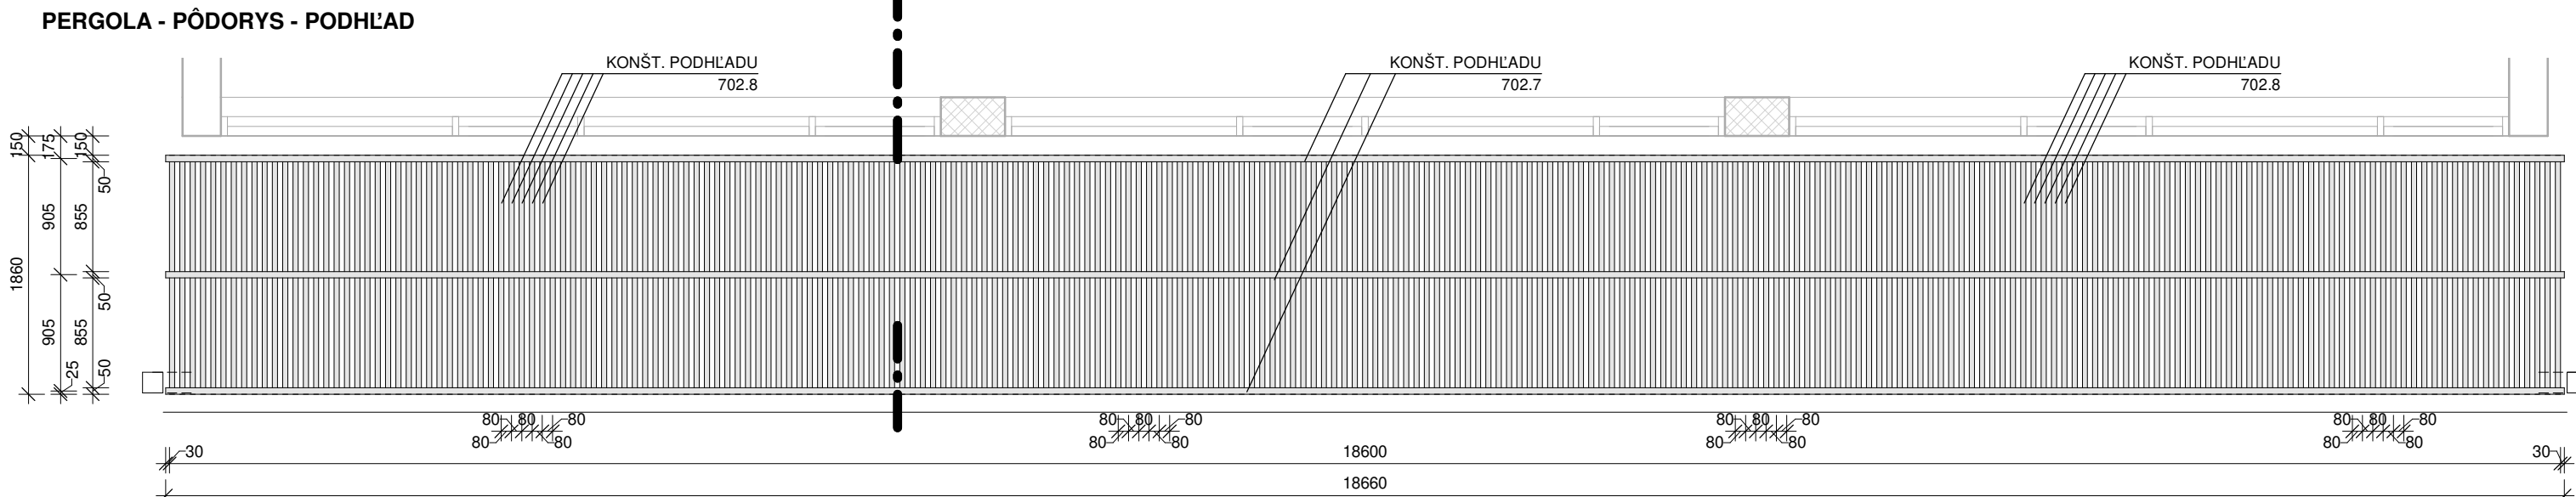

VÝKAZ PERGOLY

Ozn.	Profil	Dĺžka	Count	Celk. dl.	Poznámky
702.1	SHS 120x120x4	3570	4	14,28 m	
702.2	RHS 200x120x5	18660	1	18,66 m	
702.3	140x240	18660	1	18,66 m	
702.4	80x140	2010	25	50,25 m	
702.5	80x220	2010	2	4,02 m	
702.6	120x220	18660	1	18,66 m	
702.7	50x40	18660	3	55,98 m	
702.8	40x20	1860	233	433,38 m	

PERSPEKTÍVNY POHĽAD

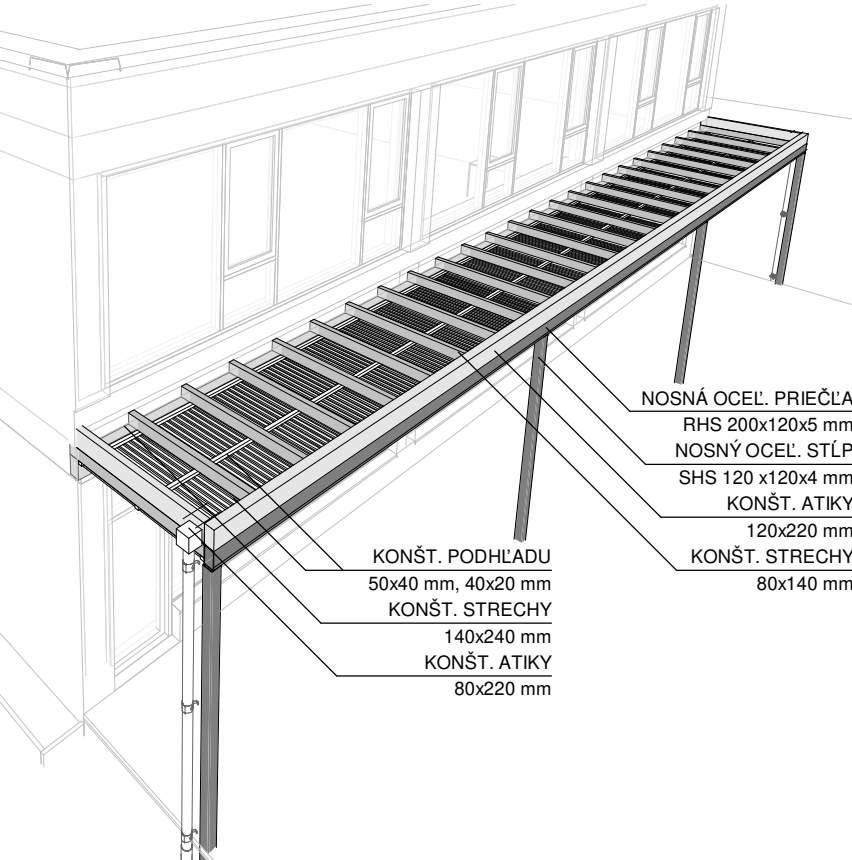

POPIS KONŠTRUKCIE

NOSNÁ KONŠTRUKCIA:
- OCELOVÉ PROFILY SHS 120x120x4 mm,
RHS 200x120x5 mm
- DREVENÉ PROFILY 140x240 mm, 80x140 mm

ATIKA:
- DREVENÉ PROFILY 80x220 mm, 120x220 mm

PODHLAD:
- DREVENÉ PROFILY 50x40 mm, 40x20 mm


KOTVENIE:
- STĽPOV DO ZÁKLADOVÝCH PÄTIK:
OCELOVÝ PLECH 400 x 400 mm hr. 10 mm +
4 x Hiti - HYT - HY 200 + M12
- DREVENÉHO HRANOLU DO ŽB VENCA:
Hiti - HYT - HY 200 + M12, á max. 250 mm

POVRCHOVÁ ÚPRAVA:
- OCELOVÉ PRVKY:
1x ZÁKLADNÝ NÁTER + 2x VRCHNÝ
POLYURETÁNOVÝ NÁTER
- DREVENÉ PRVKY:
FARBENÝ NÁTER NA DREVO

FARBA:
- SIVÁ, RAL 7022

±0,000 = ÚROVEŇ PODLAHY JESTVUJÚCEHO PAVILÓNU

PRÍSTAVBA MATERSKEJ ŠKÔLKY V MESTE PODOLÍNEC

INVESTOR/ OBJEDNÁVATEL: MESTO PODOLÍNEC, NÁMESTIE MARIÁNSKE 3, 065 03 PODOLÍNEC		<div>OTLAČOK AUTORIZAČNEJ PEČIATKY</div>	
MIESTO STAVBY: PODOLÍNEC, PARCELA č. 1049/4			STAVEBNÝ OBJEKT: SO 101
KRAJ: PREŠOVSKÝ	OKRES: STARÁ ĽUBOVŇA		ČASŤ/ PROFESIA: ASR
KAT. ÚZEMIE: PODOLÍNEC			ZODPOVEDNÝ PROJEKTANT PROFESIE: Doc. Ing. Martin LOPUŠNIAK, PhD.
STUPEŇ PD: DSPaR			VYPRACOVAL: Ing. Neupauer, Ing. Pitoňák, PhD. Ing. Kamenský, PhD., Ing. Sova Ing. Horňáková, Ing. Holova, Ing. Nemes
	HLAVNÝ INŽINIER PROJEKTU: Ing. Ján Sova Tel: +421 902 289 298 email: sova@aipweb.sk www.aipweb.sk		DÁTUM: 09/2020
			FORMÁT: 297 x 840 mm
			MIERKA: 1:25, 1:50

OBSAH VÝKRESU:

KLADAČSKÝ PLÁN PERGOLY

ČÍSLO VÝKRESU:

V.17

AKÉKOLIEK ZMENY, DOPLNKY, PREKRESOVANIE ALEBO ROZMNOŽOVANIE TĚTOJ DOKUMENTÁCIE, JE V ZMYSLE AUTORSKÉHO ZÁKONA BEZ SÚHLASU NEPRÍPUŠNÉ. TENTO VÝKRES JE ORIGINÁL, JEHO KOPÍROVANIE JE TREŠNÉ PODLA PLATNÝCH ZÁKONOV SLOVENSKEJ REPUBLIKY!