


REZ A-A

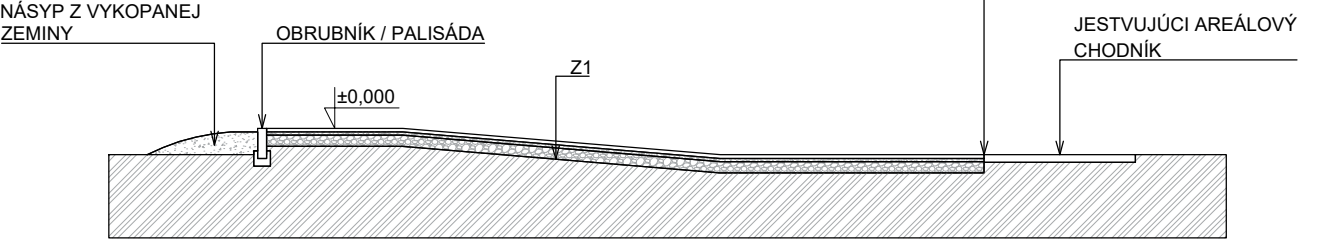


- SKLADBA Z1:
- ZÁMKOVÁ DLAŽBA NORMAL 60 mm
 - KŁADACIA VRSTVA fr. 4-8; hr. 40 mm
 - NOSNÁ VRSTVA - ŠTRKODRVA fr. 0-32; hr. 150 mm
 - FÓLIA PROTI PRERASTANIU TRÁVY

LEGENDA ZNAČENIA

- HRANICA POZEMKU
- STAV PODĽA KN
- JESTVUJÚCE OBJEKTY
- NAVRHOVANÁ VLASTNÁ STAVBA SO.100
- HLAVNÝ OBJEKT SO.101
- NAVRHOVANÁ TERASA
- NAVRHOVANÝ CHODNÍK SO.201
- HLAVNÝ VSTUP DO OBJEKTU
- PODRUŽNÝ VSTUP DO OBJEKTU

±0,000 = ÚROVEŇ PODLAHY JESTVUJÚCEHO PAVILÓNU

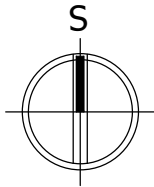

PRÍSTAVBA MATERSKEJ ŠKÔLKY V MESTE PODOLÍNEC

INVESTOR / OBJEDNÁVATEĽ: MESTO PODOLÍNEC, NÁMESTIE MARIÁNSKE 3, 065 03 PODOLÍNEC			ODTLAČOK AUTORIZAČNEJ PEČIATKY
MIESTO STAVBY: PODOLÍNEC		STAVEBNÝ OBJEKT: SO.201	
KRAJ: PREŠOVSKÝ	OKRES: STARÁ ĽUBOVŇA	ČASŤ / PROFESIA: ASR	
KAT. ÚZEMIE: PODOLÍNEC		ZODPOVEDNÝ PROJEKTANT PROFESIE: doc. Ing. Martin LOPUŠŇIAK, PhD.	
STUPEŇ PD: DSPaR		VYPRACOVAL: Ing. Neupauer, Ing. Kamenský, PhD. Ing. Pitoňák, PhD., Ing. Fiedlerová, Ing. Nemes Ing. Horňáková, Ing. Ferenčák, Ing. Kondáš, PhD.	
OBSAH VÝKRESU: CHODNÍK			DÁTUM: 09/2020
			FORMÁT: 2xA4
			MIERKA: 1:100
			ČÍSLO VÝKRESU: V.01