ÚZEMÍ
POVRCH ÚZEMÍ
PARCELNÍ ČÍSLO
ROZSAH PLATNOSTI SOND

k.ú. Šternberk	
1	asf. komunikace
398	

LEGENDA:
1) komunikace - kostka

Podélný profil vodovodu
Řad 3 - ul. Příkopy

MĚŘÍTKO 1:250 / 1:100

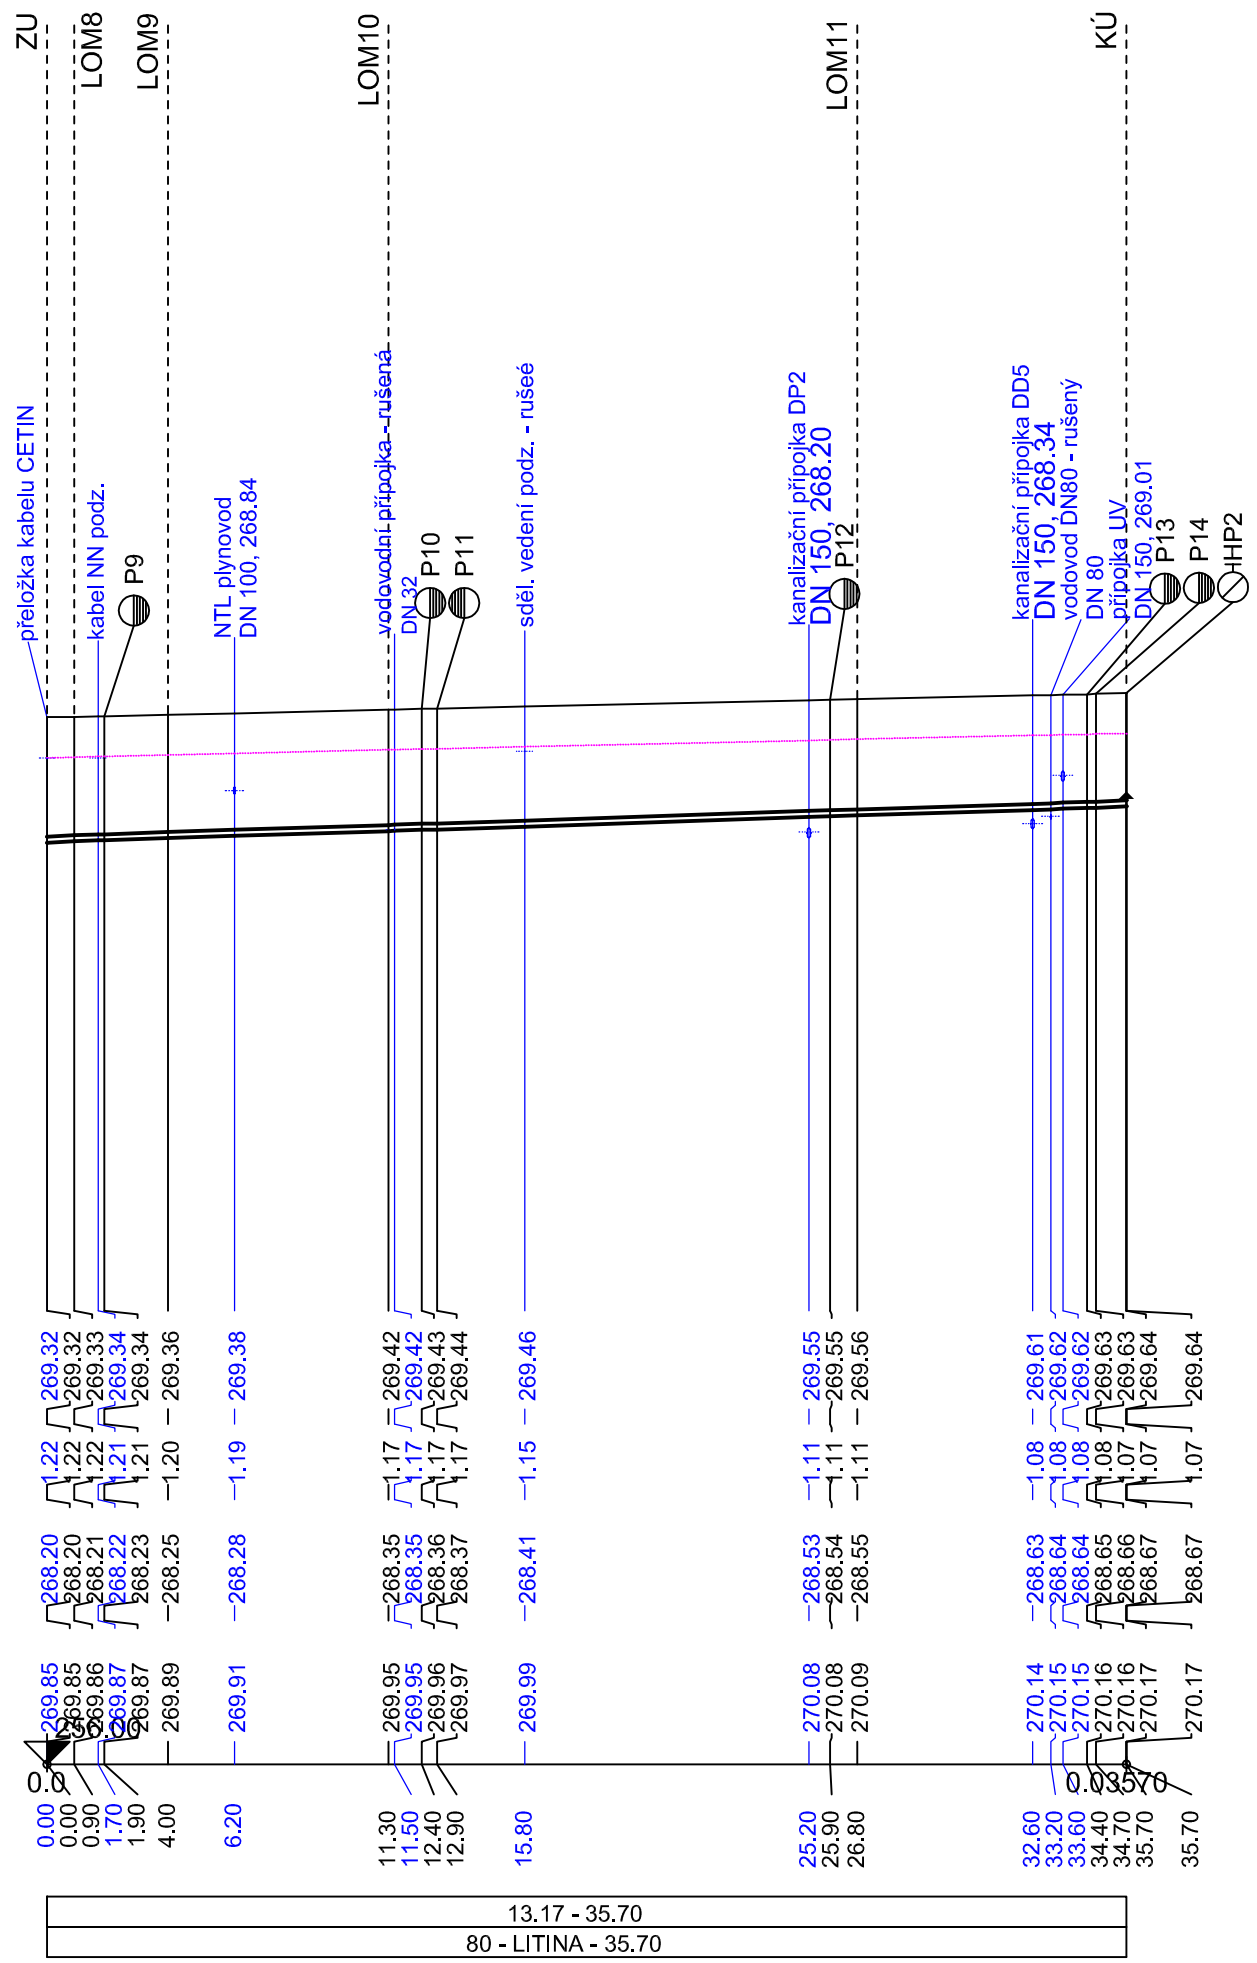

SO 301 - VODOVODNÍ ŘAD

visso s.r.o.
TOVÁRNÍ 1059 / 41
HODOLANY
779 00 OLOMOUC

DS GEO projekt

HLAVNÍ PROJEKTANT:	ZODP.PROJEKTANT:	VYPRACOVAL:
ING. DOLEŽEL PETR	ING. J. PEŠOUTOVÁ	ING. J. PEŠOUTOVÁ

DS GEO projekt — Projektování dopravních staveb
Ing. Petr Doležel
Na Šibenníku 42, 779 00 Olomouc

KRAJ:	OLOMOUCKÝ	MÍSTO:	ŠTERNBERK
INVESTOR:	MĚSTO ŠTERNBERK		
NÁZEV AKCE:	**ŠTERNBERK - LOKALITA PŘÍKOPY**		
NÁZEV VÝKRESU:	**PODÉLNÝ PROFIL - UL. PŘÍKOPY**		

DATUM:	03/2017
FORMÁT:	3A4
MĚŘÍTKO:	1:250/ 1:100
STUPEŇ PD:	DSP+DPS
ZAKÁZKA:	85324
SOUPRAVA:	VÝKRES: **C.2.4**