


REZ A-A'
BÚRACIE PRÁCE

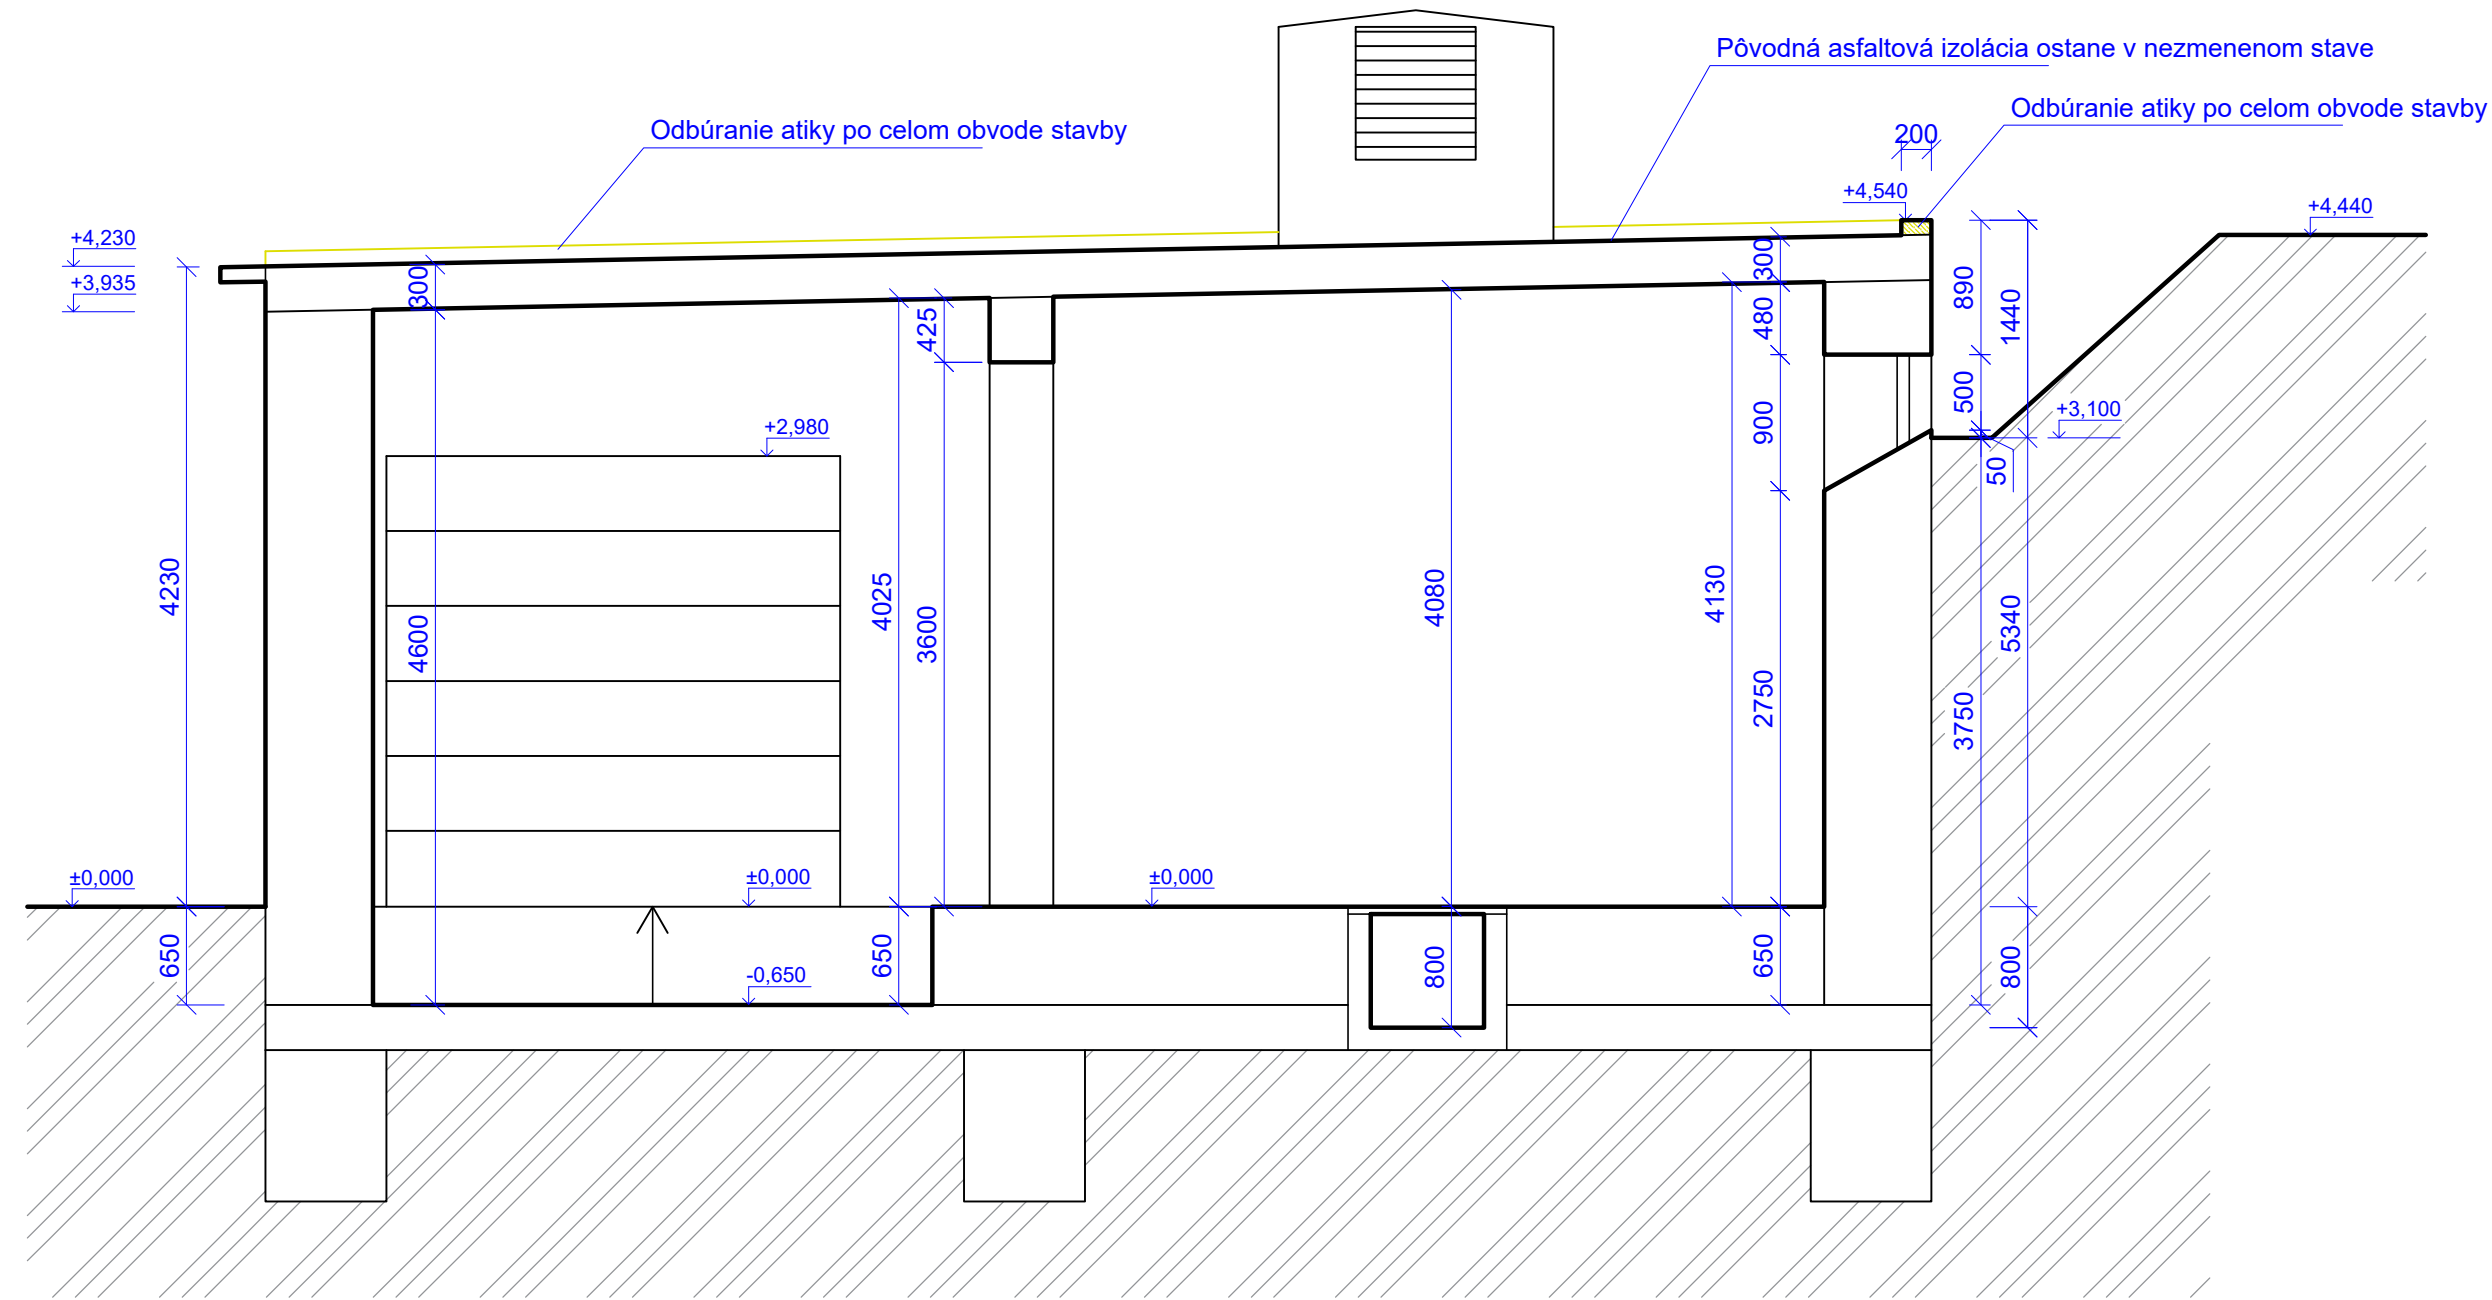

LEGENDA MATERIÁLOV:

- Pôvodné nosné murivo z pórobetónových tvárnic hr. 300 mm
- Konštrukcia atiky určená na odstránenie

±0,000 = PODLAHA PRÍZEMIA

ZODPOVEDNÝ PROJEKTANT / HIP	Ing. Marián Budovič	ZHOTOVITEĽ PROJEKTOVEJ DOKUMENTÁCIE:	
VYPRACOVAL / PROJEKTANT	Ing. Monika Lešková	ATELIÉR BUDO s.r.o.	
KRAJ: TRNAVA	OKRES: SKALICA	Trnovec 33, 908 51 Trnovec IČO: 47989017, IČ DPH: SK2024175681 tel.: 0905973375 e-mail: atelierbudo@gmail.com	
OBJEDNÁVATEĽ: Gergel s.r.o., Prietržka č.55, 908 49 Prietržka		FORMÁT A4	3 x A4
POPUDINSKÉ MOČIDEANY parc.č. 1468/22 SO: SKLADOVÁ HALA STAVEBNÉ ÚPRAVY		DÁTUM	02 / 2022
		STUPEŇ	ohlásenie stav. úprav
		ZÁK.ČÍSLO	8-2022
Príloha:	REZ A-A' - BÚRACIE PRÁCE	MIERKA :	PRÍLOHA
		1:50	E.07

Tento výkres je originál, jeho kopírovanie a použitie bez súhlasu autora je trestné podľa § 24, odst. 3 zákona 618/2003