




### ČELNÝ POHLAD

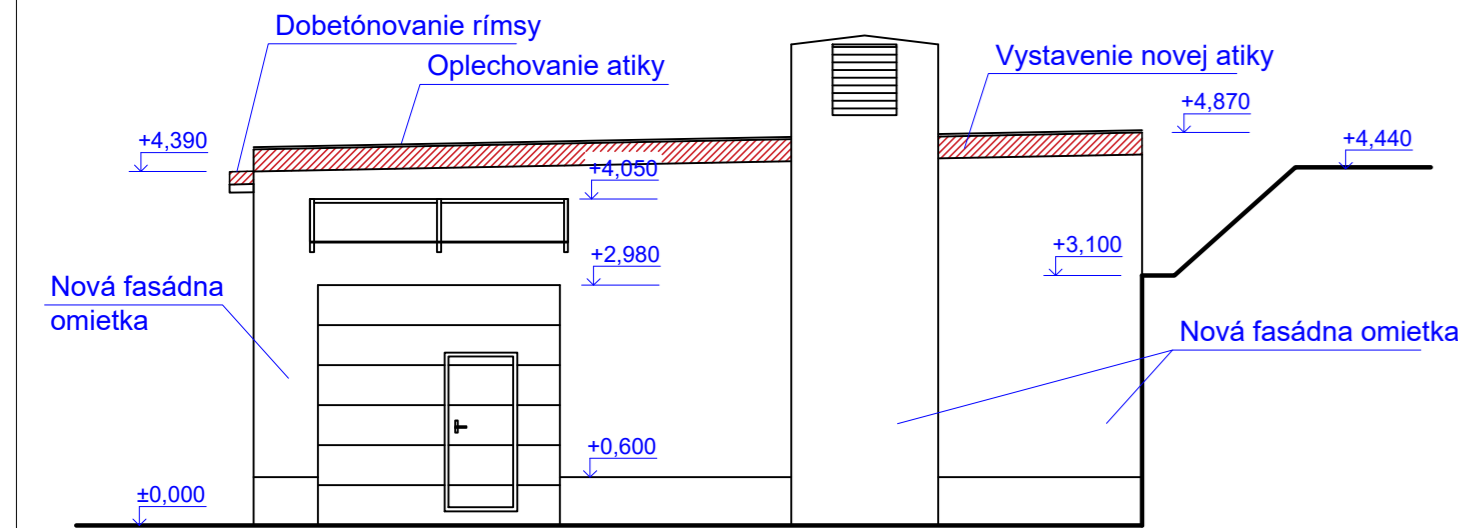


### BOČNÝ POHLAD

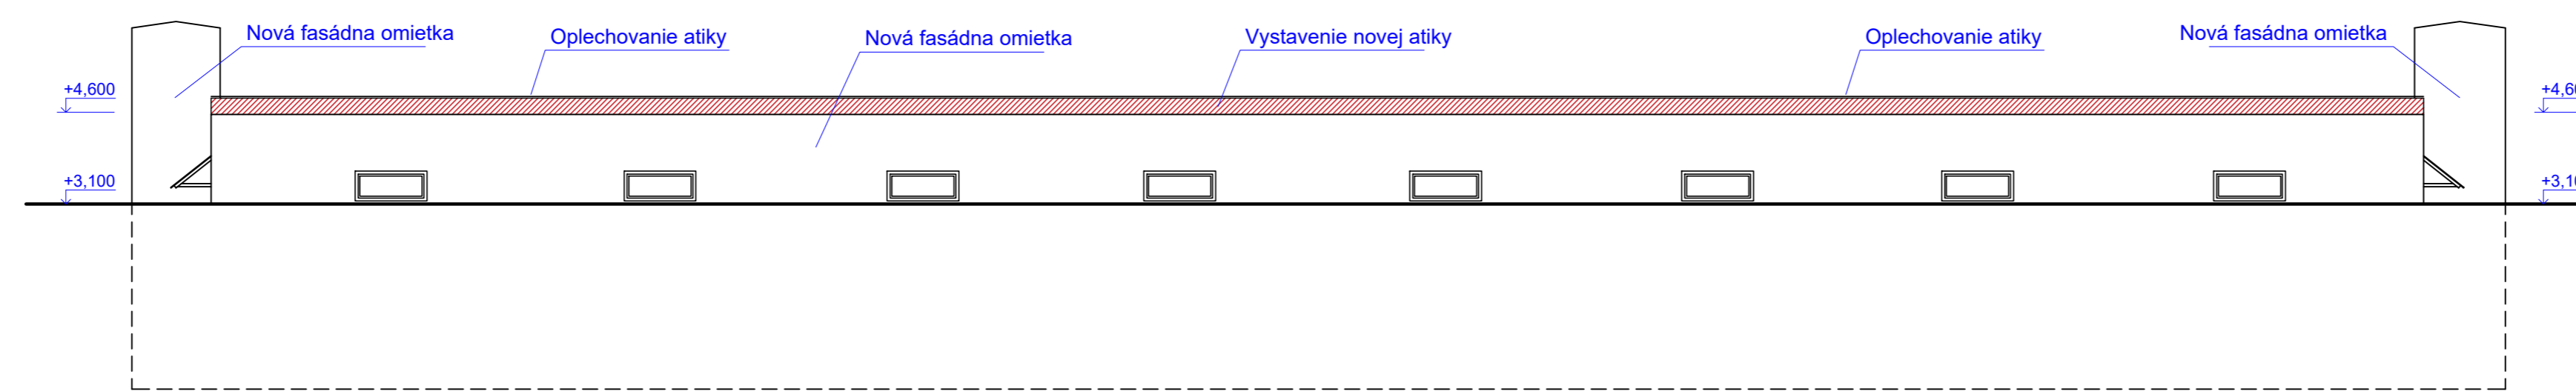

### ZADNÝ POHLAD

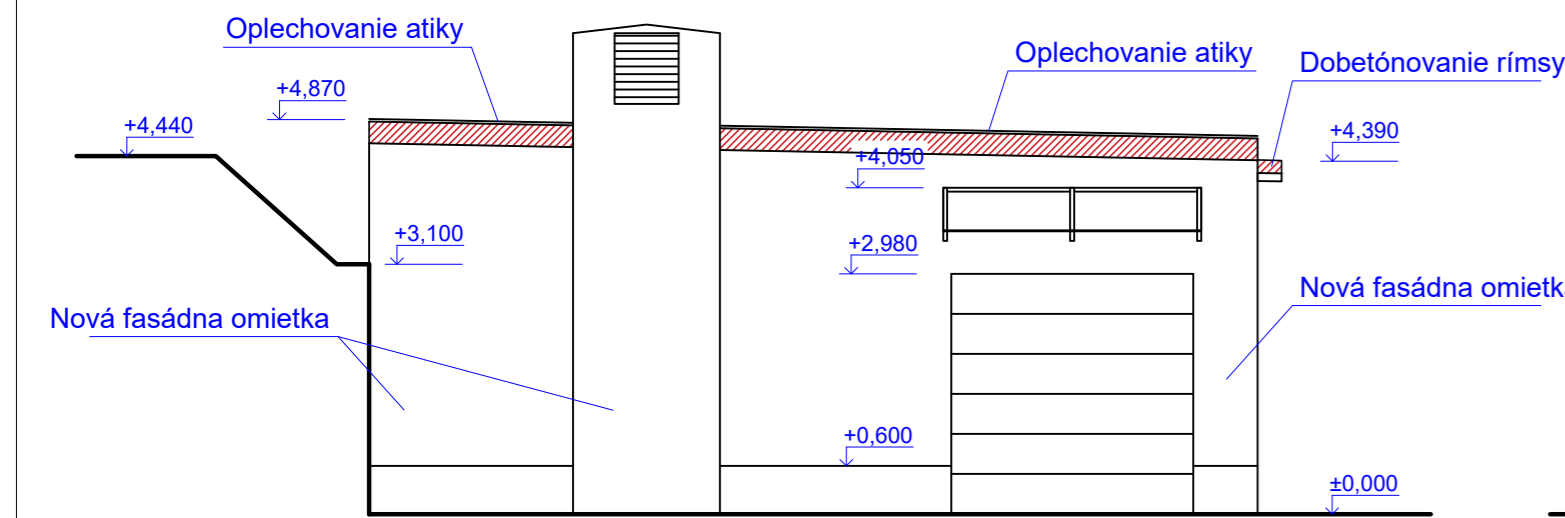

### BOČNÝ POHLAD

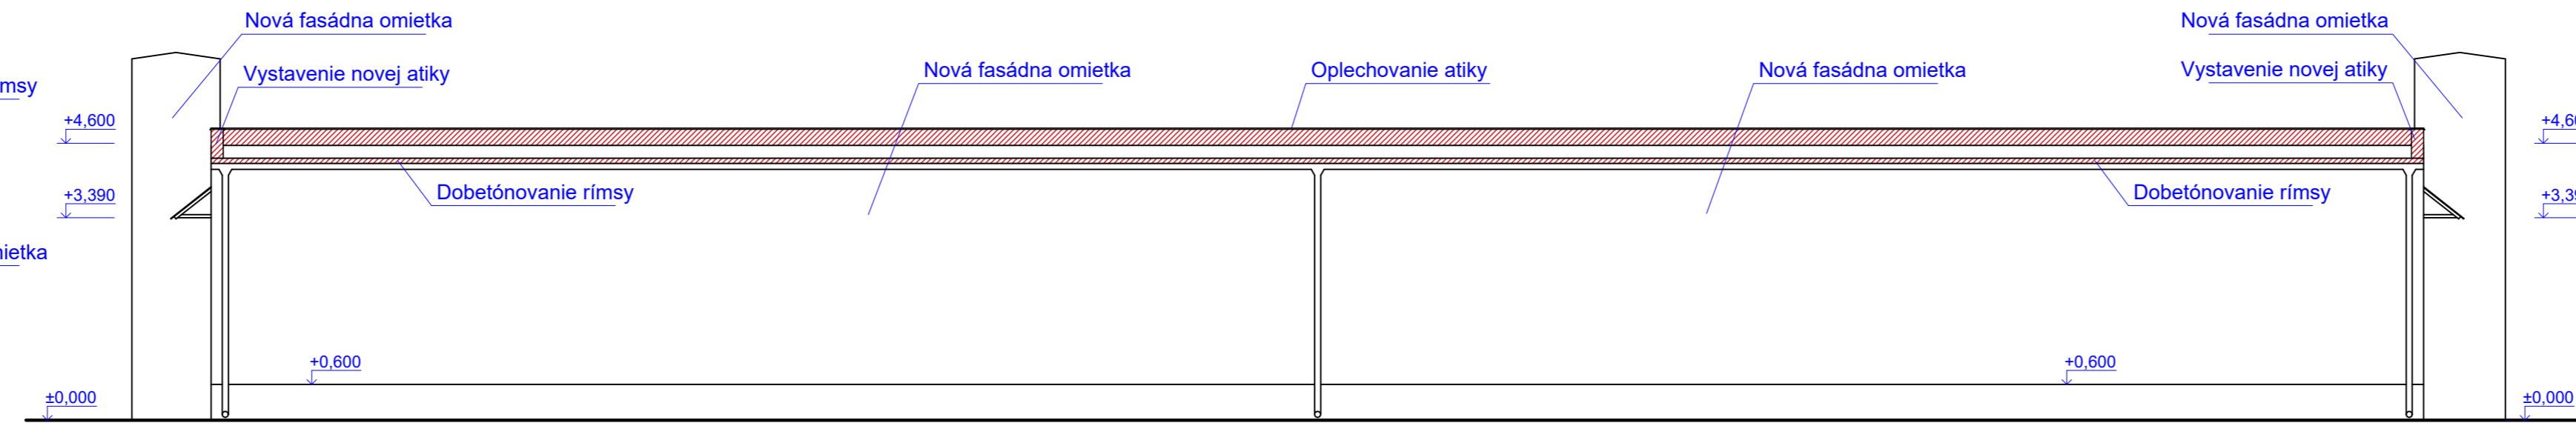

±0,000 = PODLAHA PRÍZEMIA

ZODPOVEDNÝ PROJEKTANT / HIP	Ing. Marián Budovič	ZHOTOVITEĽ PROJEKTOVEJ DOKUMENTÁCIE:
VYPRACOVAL / PROJEKTANT	Ing. Monika Lešková	<b>ATELIÉR BUDO s.r.o.</b> Tmovec 33, 908 51 Tmovec IČO: 47989017, IČ DPH: SK2024175681 tel.: 0905973375 e-mail: atelierbudo@gmail.com
KRAJ: TRNAVA	OKRES: SKALICA	
OBJEDNÁVATEĽ: Gergel s.r.o., Prietržka č.55, 908 49 Prietržka		
Akcia:	<b>POPUDINSKÉ MOČIDLĽANY parc.č. 1468/22</b> <b>SO: SKLADOVÁ HALA</b> <b>STAVEBNÉ ÚPRAVY</b>	FORMÁT A4: 4 x A4 DÁTUM: 02 / 2022 STUPEŇ: ohlásenie stav. úprav ZÁK.ČÍSLO: 8-2022
Príloha:	<b>POHĽADY- NAVRHOVANÝ STAV</b>	MIERKA: 1:100 PRÍLOHA: E.11