Przekroje poprzeczne

skala 1:100/250

Rys. nr 3.A

Przekrój P-1

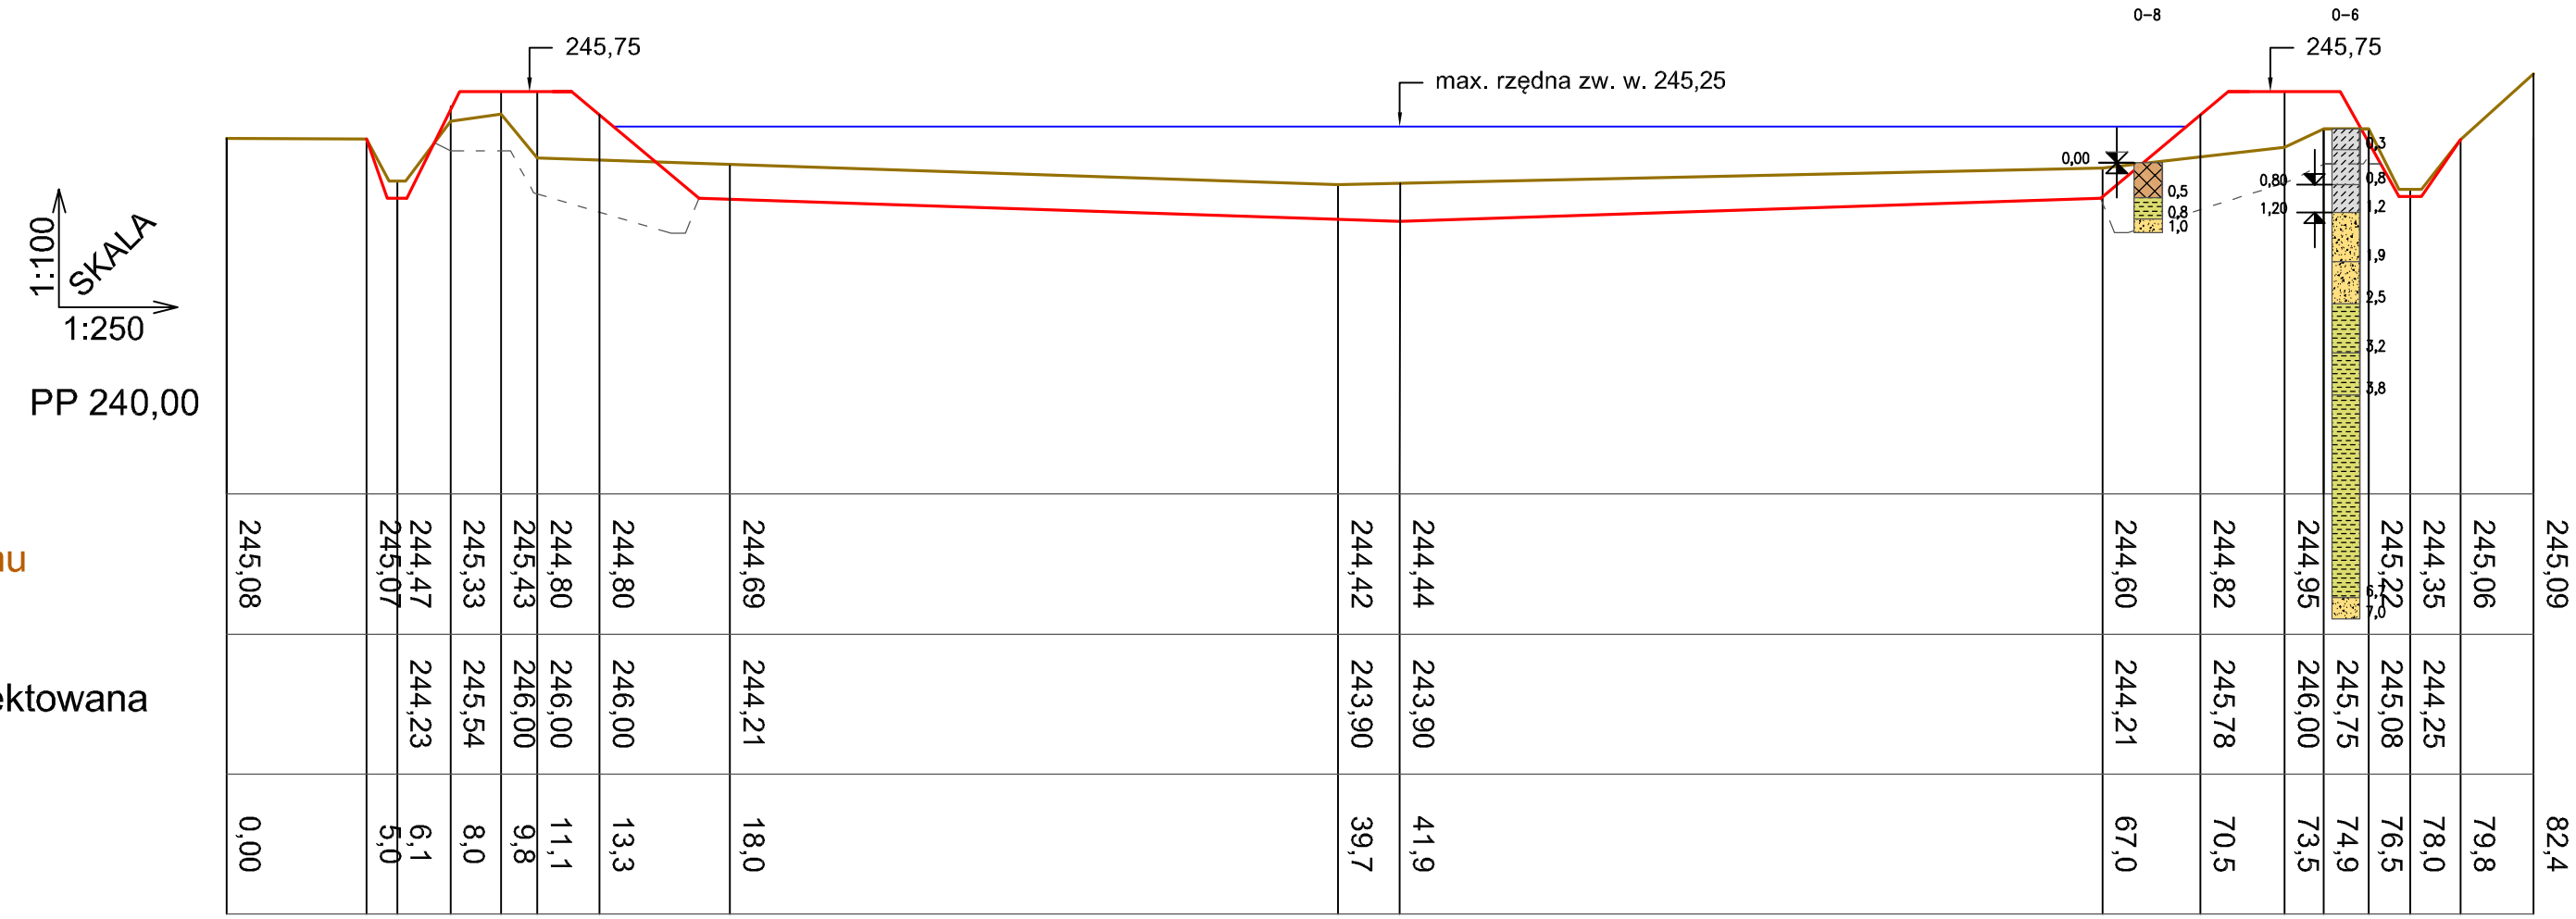

rzędna terenu	245,08	245,07	244,47	245,33	245,43	244,80	244,80	244,69	244,42	244,44	244,60	244,82	244,95	245,22	244,35	245,06	245,09					
rzędna projektowana			244,23	245,54	246,00	246,00	246,00	244,21	243,90	243,90	244,21	245,78	246,00	245,75	245,08	244,25						
odległość	0,00	5,0	6,1	8,0	9,8	11,1	13,3	18,0	39,7	41,9	67,0	70,5	73,5	74,9	76,5	78,0	79,8	82,4				

Przekrój P-2

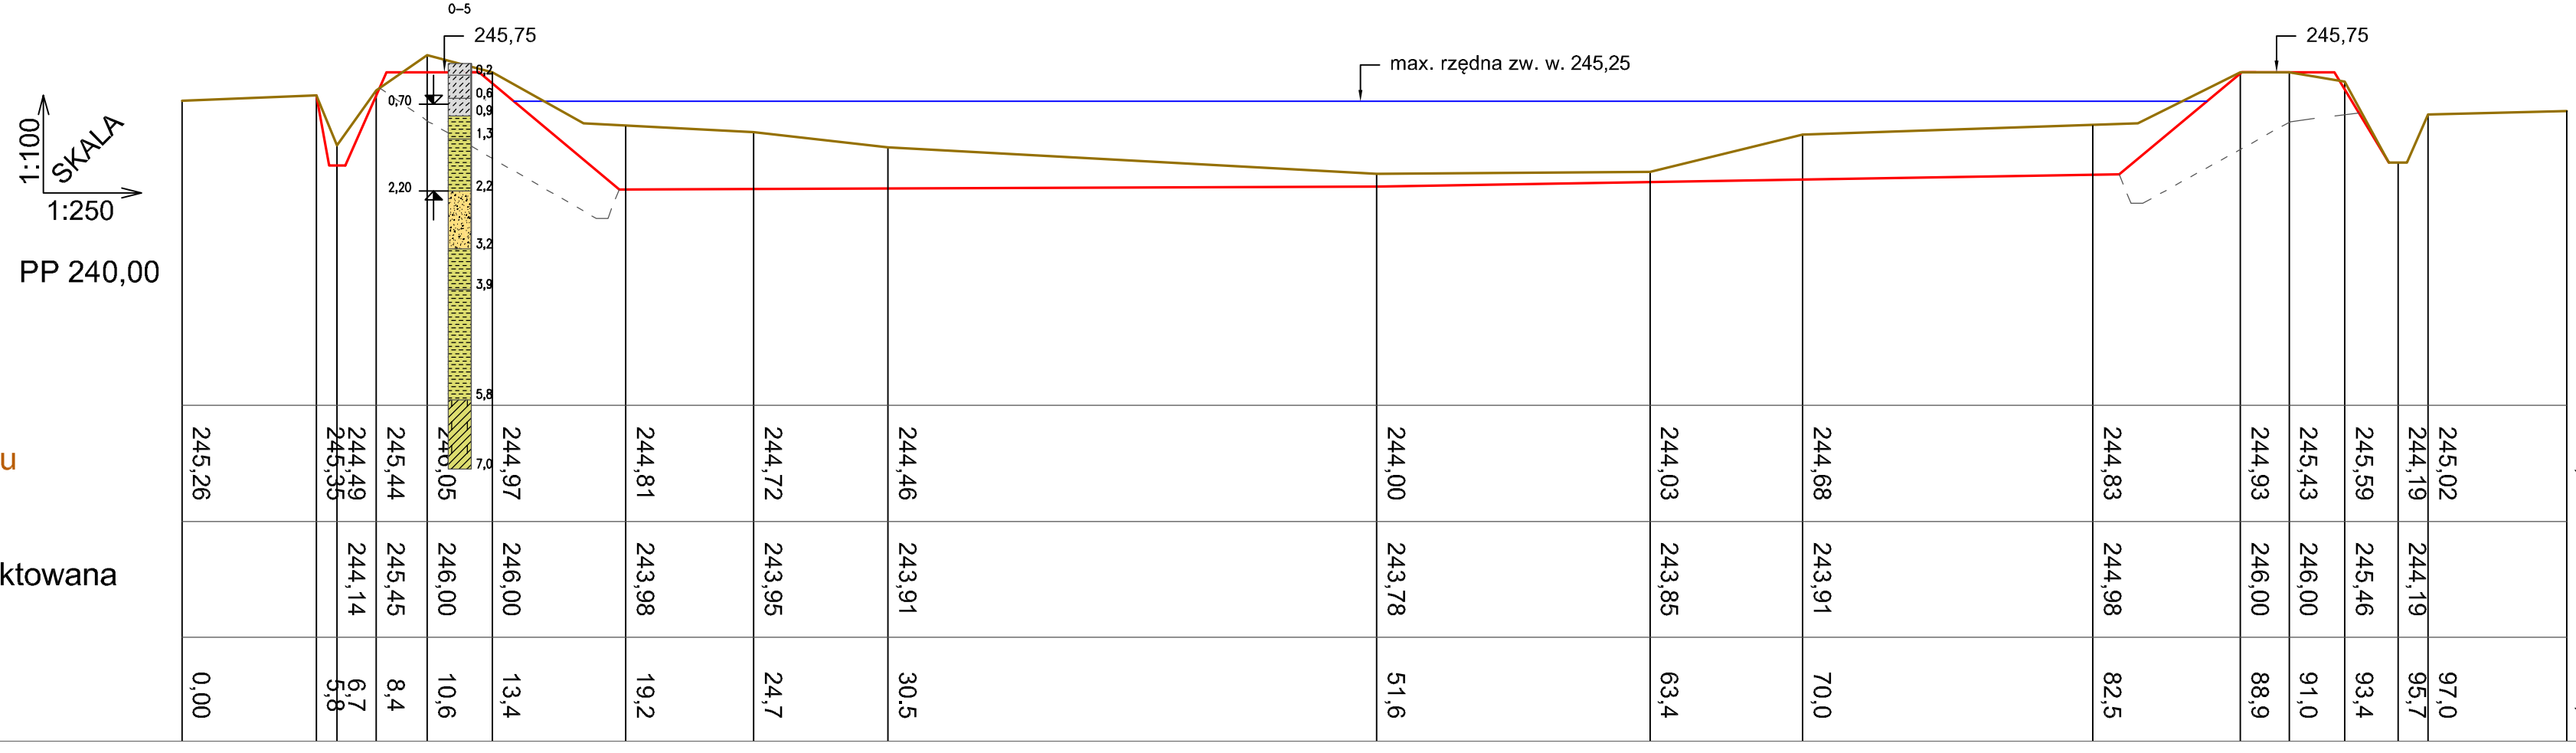

rzędna terenu	245,26	245,35	244,49	245,44	240,05	244,97	244,81	244,72	244,46	244,00	244,03	244,68	244,83	244,93	245,43	245,59	244,19	245,02	245,08			
rzędna projektowana			244,14	245,45	246,00	246,00	243,98	243,95	243,91	243,78	243,85	243,91	244,98	246,00	246,00	245,46	244,19					
odległość	0,00	5,8	6,7	8,4	10,6	13,4	19,2	24,7	30,5	51,6	63,4	70,0	82,5	88,9	91,0	93,4	95,7	97,0	103,0			