

# SPRIEVODNÁ SPRÁVA A SÚHRNNÁ TECHNICKÁ SPRÁVA

## SPRIEVODNÁ SPRÁVA

### Identifikačné údaje

Názov stavby : Výmena strešnej krytiny  
Objekt : SO 3 – Maštal'  
Miesto stavby : Okoč 629  
Okres : Dunajská streda  
Kraj : Trnavský  
Investor : Tomako Asod, s.r.o., Okoč  
Dátum : 05/2022

### Základné údaje o stavbe

Predmetná stavba sa nachádza v katastrálnom území obce Okoč v areáli Tomako Asod s.r.o. Jedná sa o objekt obdĺžnikového tvaru, v ktorom sú ustajnené hospodárske zvieratá.

### Dispozičné a prevádzkové riešenie

Zastavená plocha : 300,0 m<sup>2</sup>  
Obostavaný priestor : 1 125,0 m<sup>3</sup>

### Prehľad východiskových podkladov

- Požiadavky investora
- Starý stav

### Členenie stavby

#### Stavebné objekty

SO 3 Maštal'

#### Vecné a časové väzby na okolitú výstavbu

Stavba nie je časovo, vecne ani investične viazaná na okolie.

#### Prehľad užívateľov a prevádzkovateľov

Užívateľom a prevádzkovateľom bude investor.

# SÚHRNNÁ TECHNICKÁ SPRÁVA

## Charakteristika územia stavby

## Zhodnotenie polohy stavby

Výstavba sa uskutoční v areáli hosp. dvora Tomako Asod s.r.o. Terén pod objektom je rovinatý.

## Prevedené prieskumy

Na stavenisku bola urobená vizuálna obhliadka s vyhodnotením skutkového stavu.

## Urbanistické, architektonické a stavebnotechnické riešenie stavby

Z hľadiska výmeny strešnej krytiny objektu nie sú kladené zvláštne požiadavky na urbanistické a architektonické riešenie. Urbanistické riešenie vychádza zo stavu susedných objektov.

## Dispozičné riešenie

Navrhovaný objekt bude dispozične riešený ako jednopriestorová hala, jednopodlažná bez pivničných priestorov. Pôdorysné rozmery maštale sú 30,0 m x 10,0 m.

## Konštrukčné riešenie

### Konštrukcie tesárske a klampiarske

Konštrukcia strechy objektu je z dreveného krovu s väznicami, krokvami a latovaním. Strešná krytina je z pálenej škridly. Výmena lát a krytiny strechy spočíva v odstránení škridly a poškodených lát a ich nahradením novým latovaním a strešným trapézovým plechom s poistnou hydroizolačnou fóliou.

## Riešenie dopravy, napojenie na dopravný systém

Objekt bude napojený na miestnu komunikáciu prostredníctvom jestvujúcich vnútro závodných komunikácií.

## Starostlivosť o životné prostredie

Výstavbou nového objektu sa nezhorší doterajší ráz životného prostredia.

## Odpadové hospodárstvo

Pri výstavbe budú v prevažnej miere vznikať nasledujúce odpady zaradené podľa katalógu odpadov stanovenom vo vyhláske č.284/2001.

17 0107	– zmesi betónu, tehál, dlaždíc – ostatný odpad	
17 0904	zmiešaný odpad	○
17 0203	odpadové fólie	○

Doklady o správnom nakladaní s odpadmi predloží dodávateľ stavby pri kolaudácii.

Vzniknuté odpady budú uložené v nádobách na to určených (napr. kontajneroch, smetných nádobách) a budú priebežne vyvážané na skládku firmou spôsobilou likvidáciou odpadov.

### **Bezpečnosť a ochrana zdravia**

Pri vykonávaní stavebných a pomocných stavebných prác je potrebné dodržiavať ustanovenia vyhl.č. 374/90 Zb a súvisiacich predpisov.

Dodržiavanie bezpečnostných predpisov je záväzné pre všetkých účastníkov výstavby.

Dodávateľ stavby je zároveň povinný zabezpečiť, aby na stavenisko nebol prístup pre nepovolane osoby.

V Spišskej Novej Vsi, 05 /2022



Ing. Miroslav Gogol

**AST - Ing. Sergej Špak, spol. s r.o.**  
Odborárov 49  
Spišská Nová Ves 052 01  
IČO: 36 196 312 IČ DPH: SK2020033994

**Ing. Miroslav Gogoľ, 052 01 Spišská Nová Ves**

**PROJEKTOVÁ DOKUMENTÁCIA**

Názov stavby : Výmena strešnej krytiny  
Účel : Ohlásenie stavby  
Objekt : SO-03 Maštaľ  
Miesto stavby : Okoč 629  
Investor : Tomako Asod, s.r.o. Okoč  
Projektant : Ing. Miroslav Gogoľ  
Obsah : Sprievodná a súhrnná technická správa  
Výkresová časť :  
A -01 Pôdorys strechy  
A -02 Rez A-A  
Rozpočet

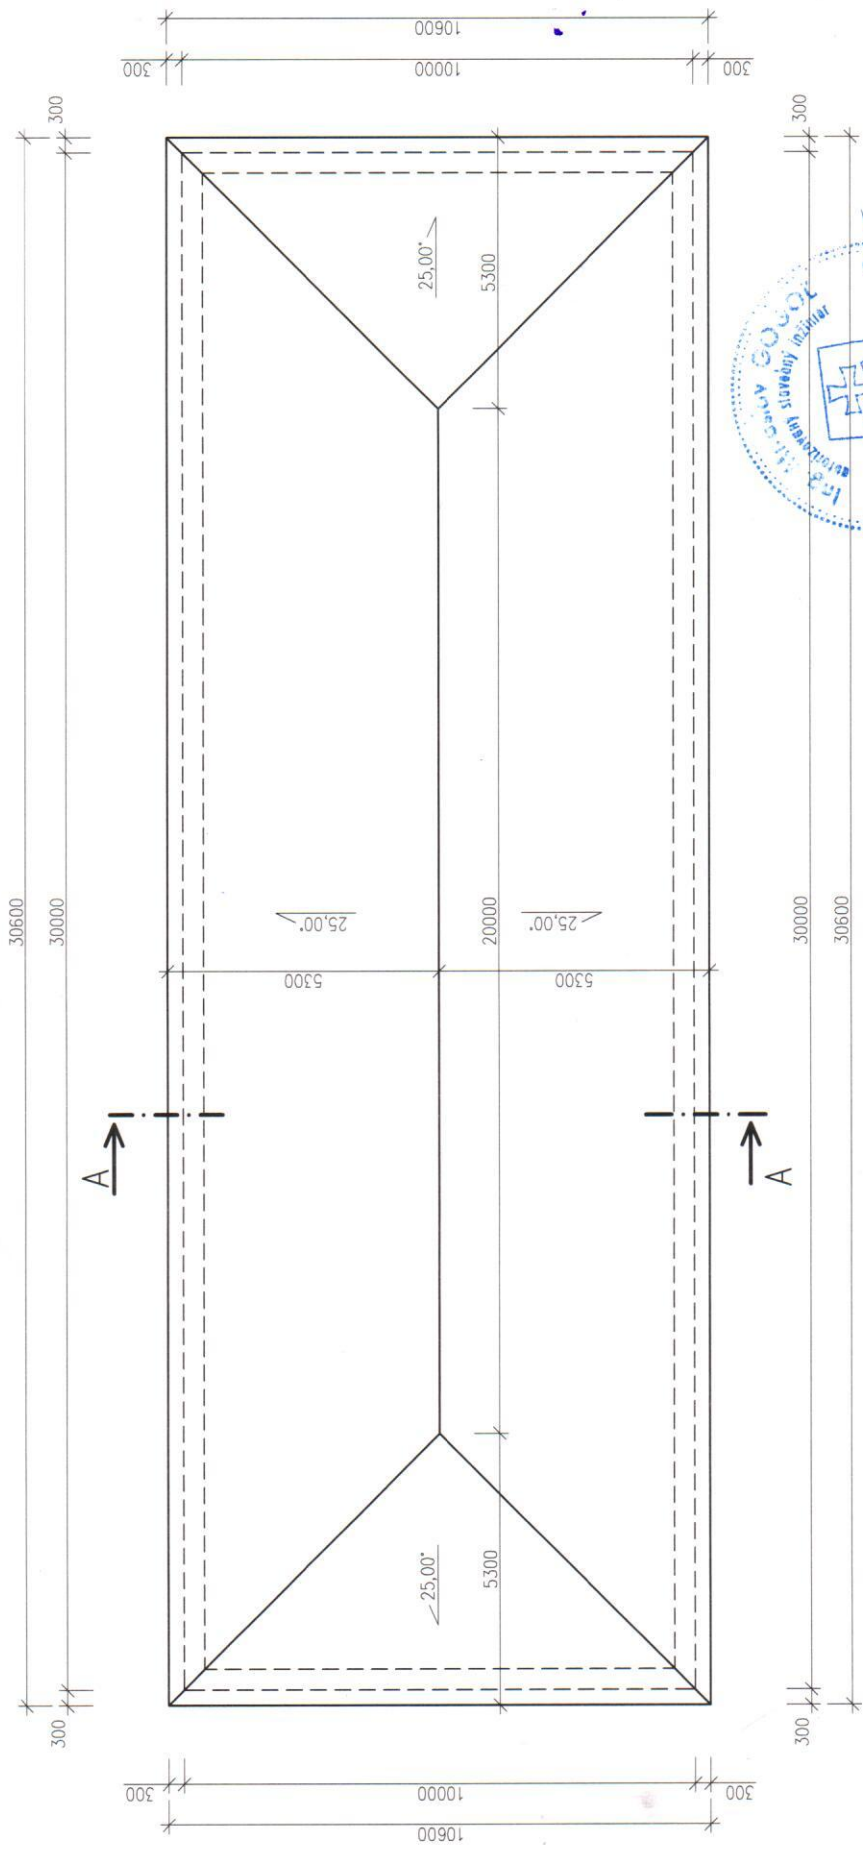
V Spišskej Novej Vsi 24.05.2022



Ing. Miroslav Gogoľ

AST - Ing. Sergej Špak, spol. s r.o.  
Odborárov 49  
Spišská Nová Ves 052 01  
IČO: 36 196 312 IČ DPH: SK2020033994

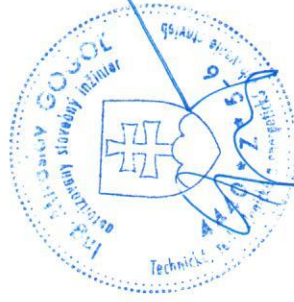
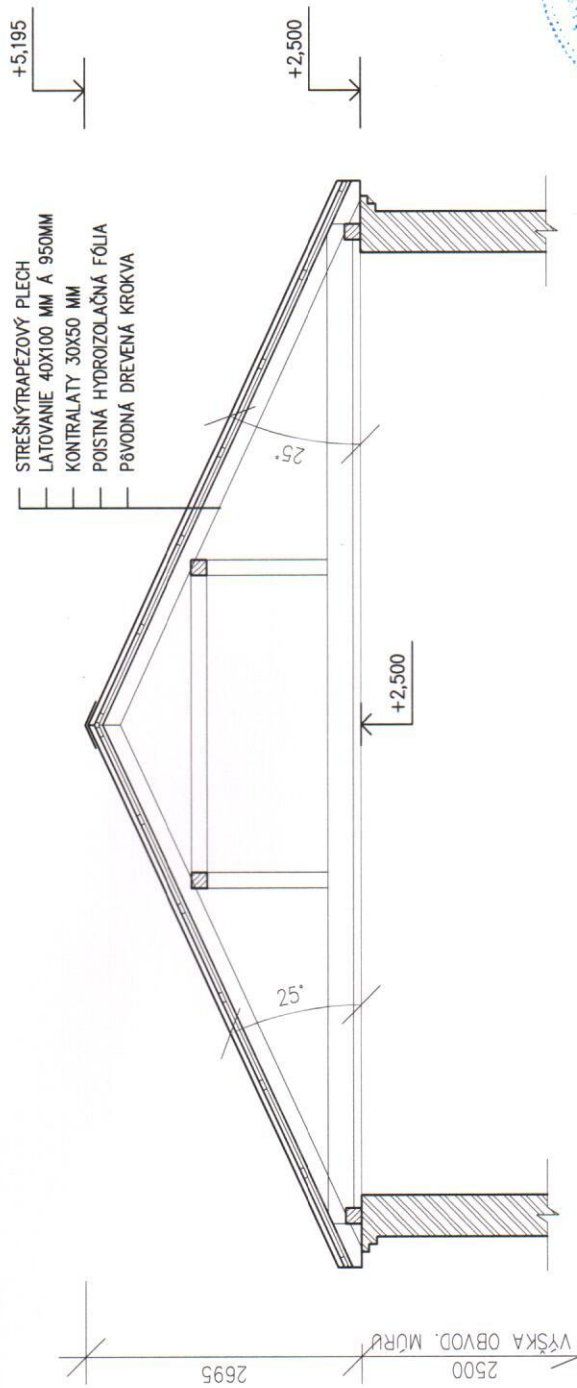








POZNÁMKY:

1. PÔDORYSNÁ PLOCHA STRECHY 324,36 M<sup>2</sup>
2. SKLON STREŠNÝCH ROVIN 25°
3. STREŠNÁ KRYTINA TRAPEZOVÝ PLECH
4. LATOVANIE A 950MM
5. NOSNÁ KONŠTRUKCIA STRECHY PAVODNÝ DREVENÝ KROV

VYPRACOVAL: Ing. arch. Soňa Lučková	HL. INŽ. PROJEKTU Ing. Miroslav Gogol	AST - Ing. Sergej Spak, spol. s r.o. Odborárov 49	ČÍSLO ZÁKAZKY:
ZOD. PROJEKTANT: Ing. Miroslav Gogol	TECH. KONTROLA: Ing. Miroslav Gogol	Spišská Nová Ves 052 01	STUPEŇ: DOS
OBJEDNÁVATEL: Tomako Asod s.r.o., Okoč 629, Okoč 930 28	IKO: 36 196 312 IC DPH: SK202003994	Dunajská Streda	DÁTUM: 05/2022
KRAJ: Trnavský	OKRES: Dunajská Streda		FORMÁT: 4A4
STAVBA: VÝMENA STREŠNEJ KRYTINY	Miesto: Okoč		MERKA: 1:100
STAVEBNÝ OBJEKT: SO-3 MAŠTAL			ČÍSLO VÝKRESU A-01
OBSAH: PÔDORYS STRECHY			FARE



LEGENDA MATERIÁLOV :

-  TRAPÉZOVÝ PLECH
-  POISTNÁ HYDROIZOLAČIA
-  PŔVODNÉ MURIVO Z PLINEJ PÁLENEJ TEHLY
-  DREVO – REZIVO – PŔVODNÝ NOSNÝ KROV

VYPRACOVAL Ing. arch. Soňa Lučková	HL. INŽ. PROJEKTU Ing. Miroslav Gogol	AST - Ing. Miroslav Gogol	Bergraj Spak, spol. s r.o. Odborátorov 49
ZOD. PROJEKTANT: Ing. Miroslav Gogol	TECH. KONTROLA: Ing. Miroslav Gogol	Spišská Nová Ves 052 01	
OBJEDNÁVATEL: Tomako Asad s.r.o., Okoč 629, Okoč 930 28	OKRES: Dunajská Streda	ČOČ 36 196	ČÍSLO ZÁKAZKY: DOS
KRAJ: Trnavský	STAVBA: Okoč		DÁTUM: 05/2022
	<b>VÝMENA STREŠNEJ KRYTINY</b>		FORMÁT: A4
	SO-03 MAŠTAL		MIERKA: 1:50
	REZ A-A		ČÍSLO VÝKRESU: PÁRE
			A-02

**Odberateľ:** Tomako Asodi, s.r.o., Okoč 629  
**Projektant:** **AST - Ing. Sergej Špak, spol. s r.o.**  
**Dodávateľ:** Odborárov 49  
**Stavba:** Výmena strešnej krytiny, Okoč Spišská Nová Ves 052 01  
**Objekt:** SO 03 Maštal' IČO: 36 196 312 IČ DPH: SK2020033994

**Spracoval:**  
**Ks:**  
**Dátum:** 24.5.2022

**Prehľad rozpočtových nákladov**

Por.č.	Cenník	Kód položky	Názov	Mj	Množstvo	Montáž	Materiál	Cena celkom	Hmotnosť/Mj
			PSV práce						
1	762, 764		Konštrukcie tesárske a klampiarske M+D Krytina strechy trapezovým plechom vrátane latovania, bez odkvapov	m2	340,000	0,00	42,35	14 400,00	
	943		M-43 MONTÁŽ OCELOVÝCH KONŠTRUKCIÍ			0,00	14 400,00	14 400,00	
			Montážne práce			0,00	14 400,00	14 400,00	
			<b>Celkom v EUR bez DPH</b>			<b>0,00</b>	<b>14 400,00</b>	<b>14 400,00</b>	