VODOMERNÁ ŠACHTA

REZ A–A

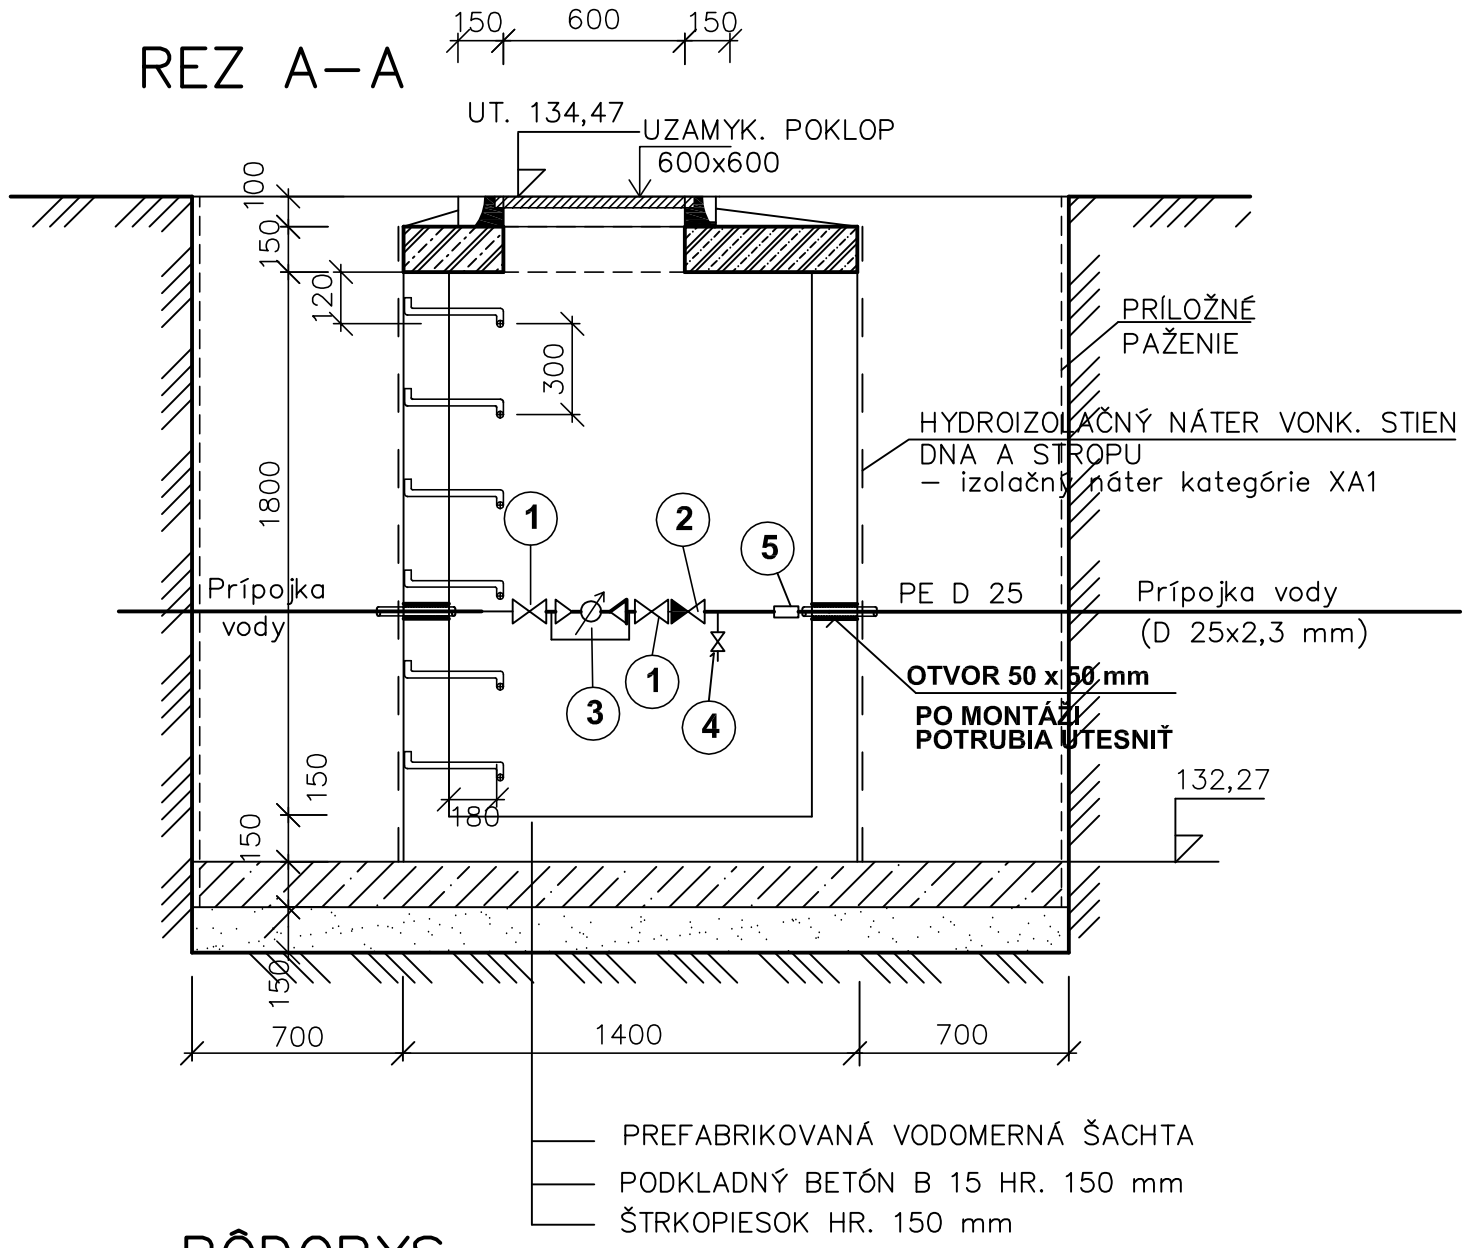

PÔDORYS

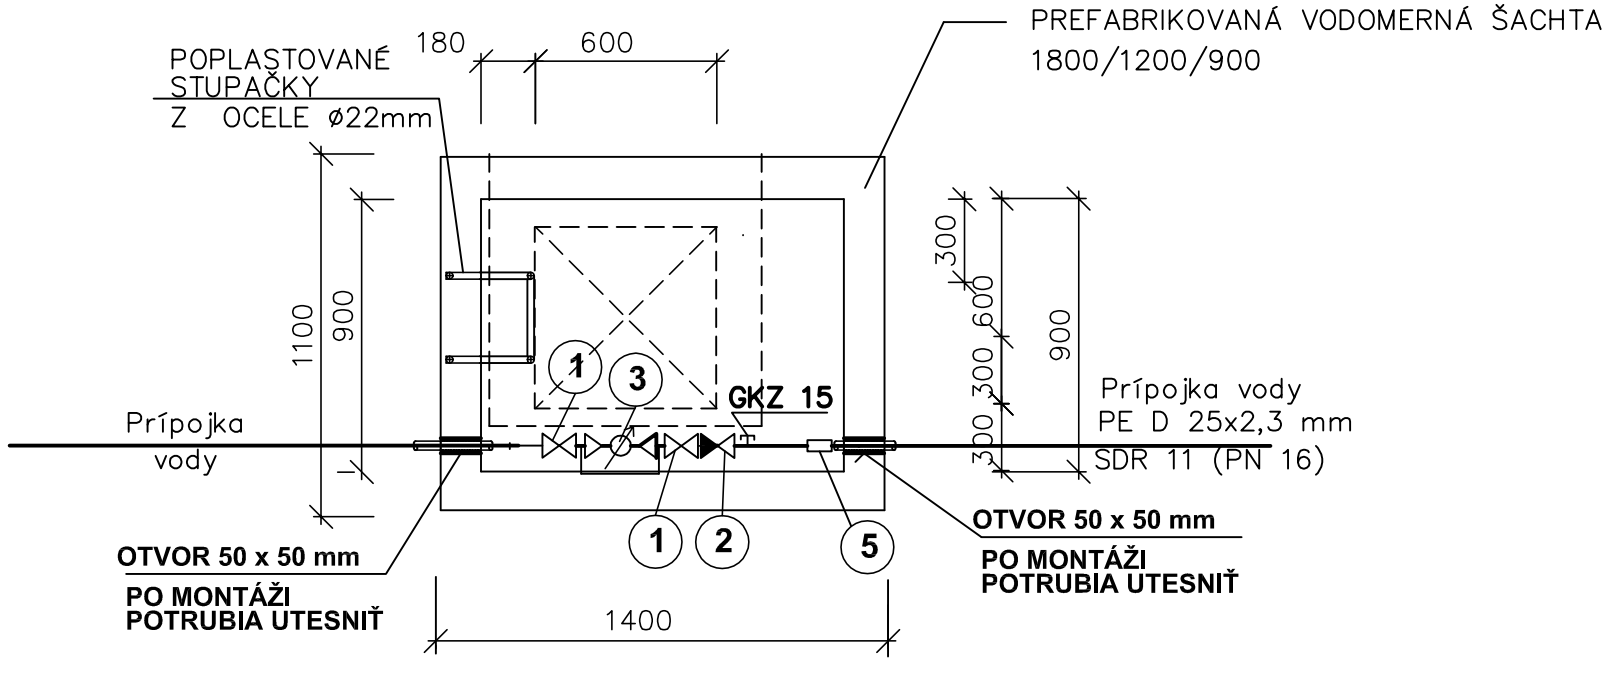

VÝKAZ POUŽITÝCH ARMATÚR / TVAROVIEK / DIELOV - PRE VŠ:

1	MOSADZNÝ PONIKLOVANÝ GUĽOVÝ UZÁVER DN 20	2 ks
2	SPÄTNY VENTIL 20"	1 ks
3	FAKTURAČNÝ VODOMER DN 1/2	1 ks
4	VYPUŠŤACÍ VENTIL DN 15	1 ks
5	PRECHODKA PE/oceľ S VONKAJŠIM ZÁVITOM 25/3/4"	2 ks
6	ZÁKLADNÝ NOSNÝ RÁM Z NEREZU S OTVORMI NA NA UPEVNENIE RÁMU V ŠACHTE (VRÁTANE BETÓNOVÉHO BLOKU)	1 ks

VSTUPNÝ POKLOP S PÁNTOM
UZAMYKATEĽNÝ 600x600 mm - liatinový (kategória B125)

ORIENTÁCIA	PROJEKTANT	AUTORIZAČNÉ RAZÍTKO	AUTORIZAČNÉ RAZÍTKO
	CITYPROJEKT, s.r.o. Adámiho 3, 841 05 Bratislava tel.: 0902 37 82 16 skype: cityprojekt e-mail:citovicky@cityprojekt.sk www.cityprojekt.sk		

Autori:	Ing.arch. Pavol Citovický	Vypracoval:	Spolupráca:	Kontroloval:	
		Ing. Peter Fogmeg		Ing. Matej Fogmeg	
Zodp. projektant:	Ing. Matej Fogmeg			Mierka:	1:100
Projektant zdravotechniky:	MF Projekt s.r.o., Mlynarovičova 11, 851 03 BRATISLAVA			Obec:	Bratislava-Petržalka
Investor:	REDING s. r. o. ,Legionárska 10, 811 07 Bratislava			Okres:	Bratislava V
Názov stavby:	SZ Jasovská			Dátum:	08/2021
Miesto:	Jasovská ulica, Bratislava - Petržalka			Stupeň:	DSP
Stavebný objekt:	SO 101				
Časť:	PRÍPOJKA VODY			Číslo výkresu:	3
Názov výkresu:	Vodomerná šachta				