


PODORYS STRECHY
M 1:50

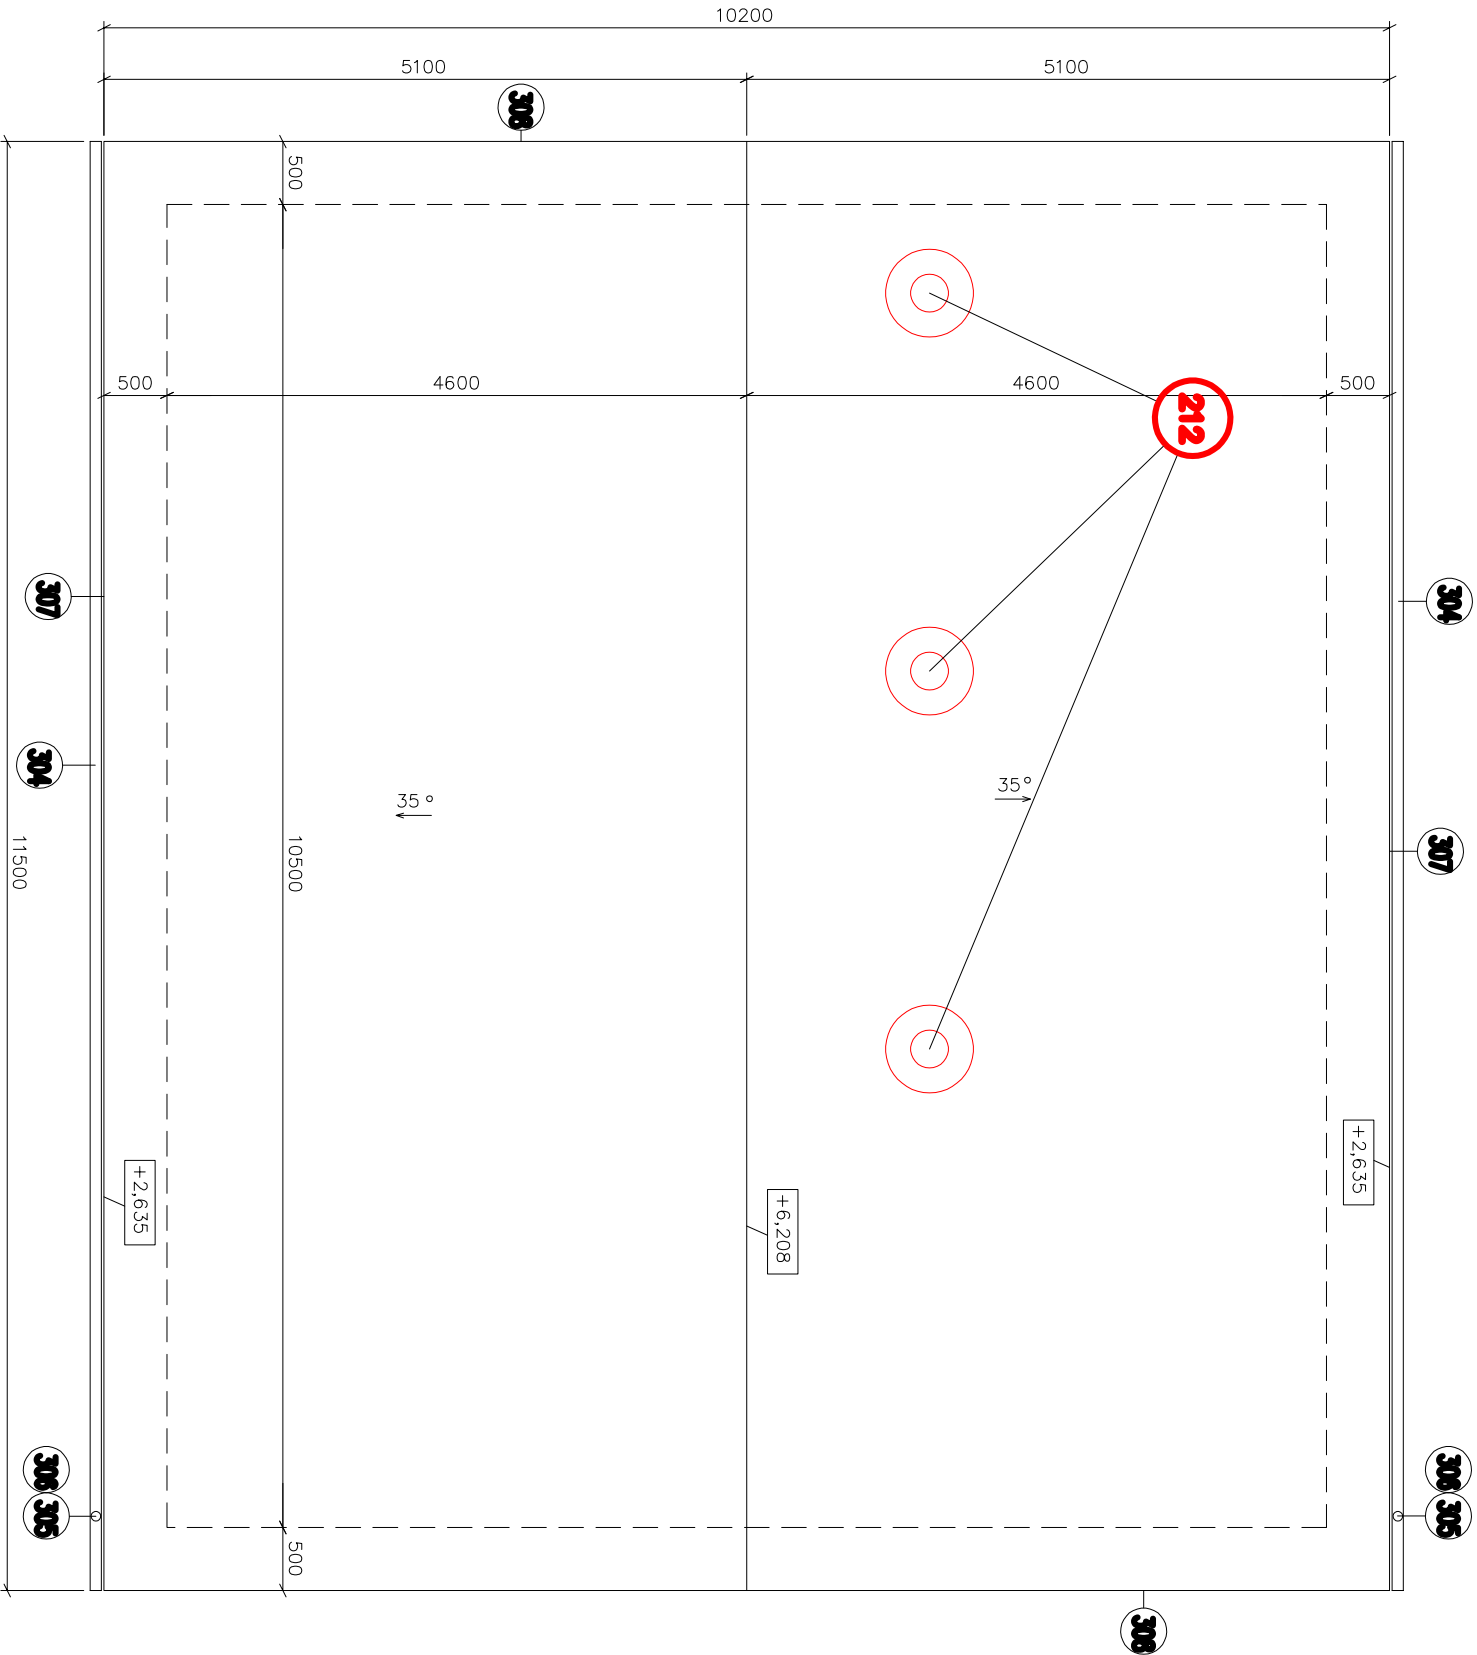


LEGENDA :

304-308 - VÝPIS KLAMPIARSKÝCH VÝROBKOV – výkres č.17
212 - VÝPIS ZÁMOČNICKÝCH VÝROBKOV – výkres č.16

Časť: Stavbná

SAURUS

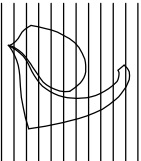

Sada číslo

Stupeň: PROJEKT ZMENY STAVBY PRED DOKONČENÍM a REALIZÁCIU					
Projekt			Dátum:		
Stavba: ČOV DLHÉ STRÁŽE			03./2021		
Objekt: SO 01 - ČOV			Mierka: 1:50		
Investor: Obec Dlhé Stráže					
Obsah: STRECHA			Výkres č.: 12		
Zodp. projektant :		Kontroloval :			
Ing. Janov		Ing. Janov	Ing. Regeš		
Saurus spol. s r.o. Hlavná 847/45, 059 21 Svät tel.: 052-78 81 101			Archívne číslo: :		
			Archív:		