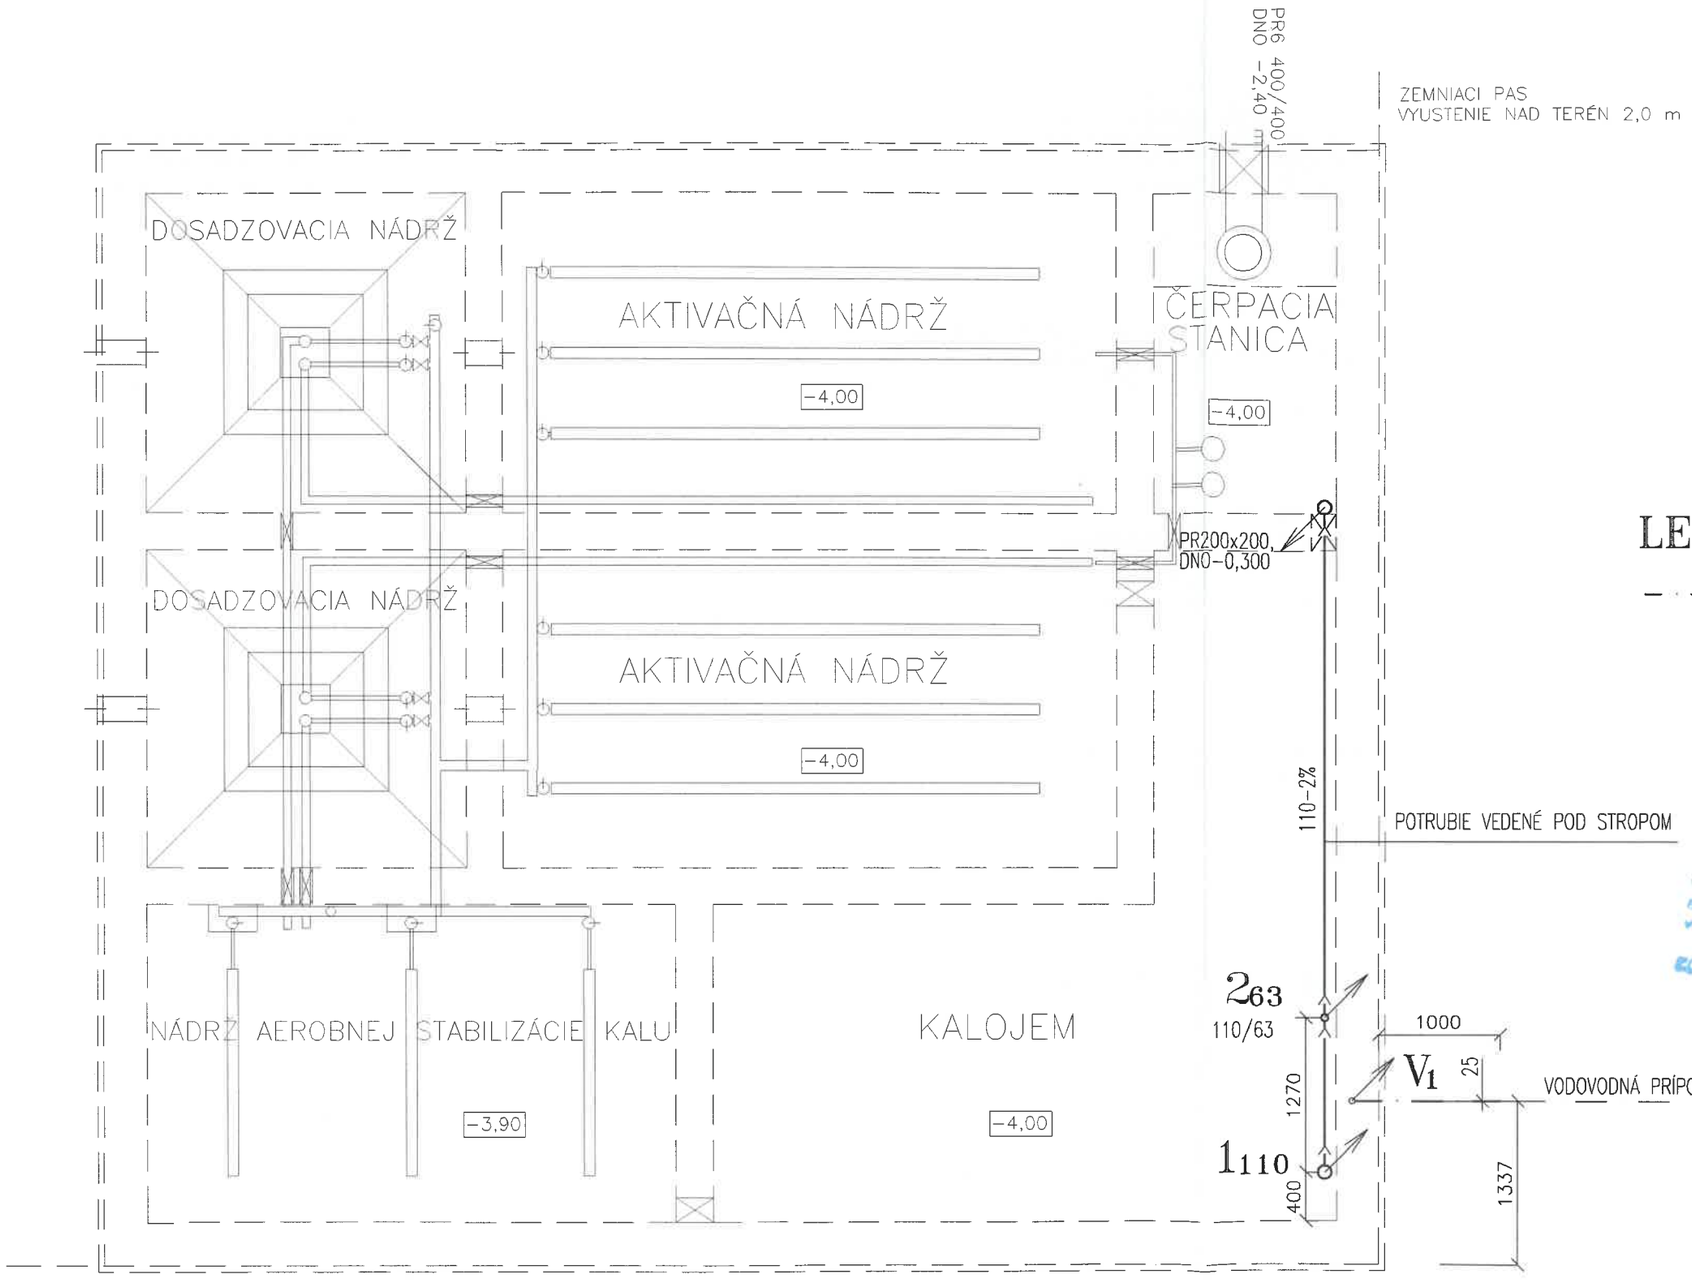

LEGENDA:

- · — · — POTRUBNE STUDENEJ VODY
- 1–2 SPLAŠKOVÉ ODPADOVÉ POTRUBIE
- V1 VODOVODNÉ STÚPAJÚCE POTRUBIE

Dokumentácia bola overená vo vodoprávnom konaní a je podkladom pre uskutočnenie stavby podľa vodoprávneho povolenia č. 975/2000-Ke zo dňa 11.5.2000

Ing. Peter NEMEC autorizovaný stavebný inžinier vo výstavbe * 2579 * 24-25 * 96 * Zväzu Slovenská komora stavebných inžinierov

±0,00=563,85

AUTOR	Ing.V.FABIÁN		prokom projekčná kancelária Poprad, Levočská 866 tel: 092/65936
ZODP. PROJEKTANT	Ing. P. Nemec		
VYPRACOVAL	Ing. P. Nemec		
KRESLIL			
INVESTOR	OBECNÝ ÚRAD - DLHÉ STRÁŽE		ZDRAVOTECHNIKA
STAVBA **ČOV – DLHÉ STRÁŽE**		FORMAT	2A4
OBJEKT **SO 01 ČOV**		DÁTUM	09/1999
		STUPEŇ	STAV. POV.
		MIERKA	C. VÝKRESU
OBSAH **PODORYS NÁDRŽÍ**		1:50	301